Skipulags- og byggingarfulltrúi Uppsveita bs.
Yfirfarið
10 SEPT. 2015
Byggingarfulltrúi

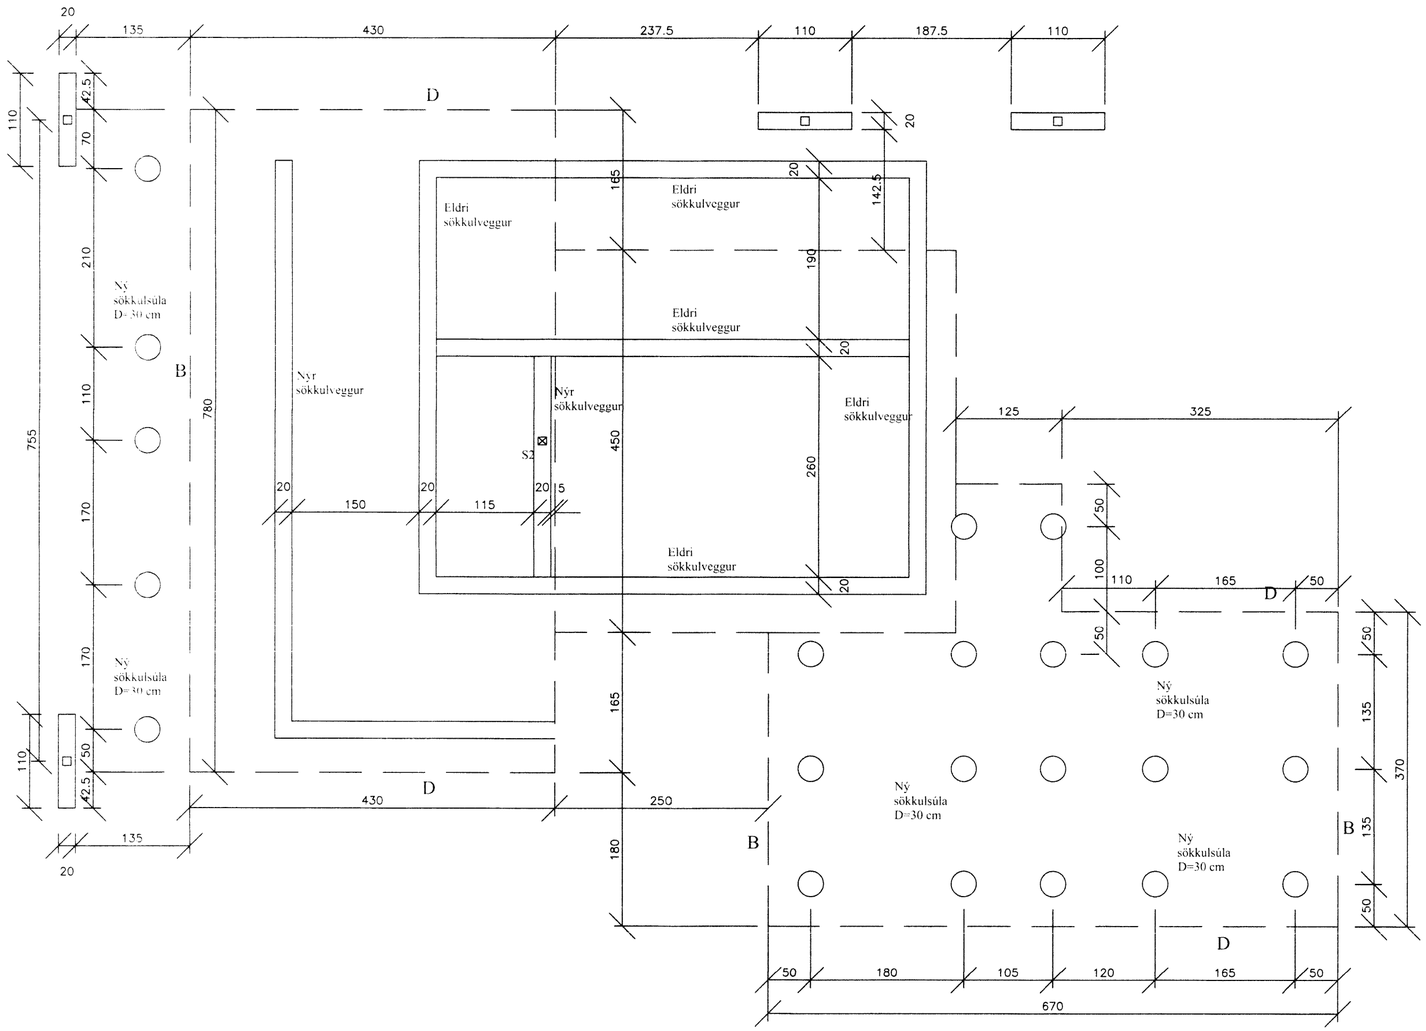

SKÝRINGAR SÖKKLAR:

ÁLAG Á SÚLUBOTN OG SÖKKULBOTN ER REIKNAÐ MAX. 4 KG/CM2. KLÖPP EÐA MÓHELLA, KOMI ANNAÐ Í LJÓS SKAL ENDURSKOÐA SÖKKULMÁL OG SÚLUÞVERMÁL, FYLLA SKAL UTANVIÐ SÖKKLA MEÐ GRÚSARFYLLINGU OG ÞJAPPA HANA Í 30 cm. ÞYKKUM LÖGUM BLEYTA SKAL FYLLINGU LEIÐ OG ÞJAPPAÐ ER FYLLA SKAL AÐ SÚLUM MEÐ HRAUNFYLLINGU EÐA MOLDARLAUSRI MÖL AMK. 30 cm. UTANMEÐ SÚLUM,. STEYPA Í SÚLUM OG SÖKKULVEGGJUM SÉ S-250 SKV. ÍST-10 FRAMKV. FL.B. NOTA SKAL LOFTBLENDI OG TITRA STEYPU. NÁNARI SKÝRINGAR OG MÁLSETNINGAR ER AÐ FINNA Á SÉRTEIKNINGUM. GENGIÐ SKAL FRÁ SÖKKULSKAUTI Á ÞANN HÁTT SEM RAFMAGNSVEITA REYKJAVÍKUR SEGIR TIL UM Á LEIÐBEININGABLAÐI 83.4.0100.
EF SÖKKULSÚLUR OG SÖKKULVEGGIR ERU HÆRRI EN 170 CM. SKAL ENDURSKOÐA JÁRNBENDINGU.

ALLT EFNI Í DREGURUM OG GÓLFBITUM SKAL VERA STYRKLEIKAFLOKKAÐ T 20 GAGNVARIÐ A-VÖRN
ALLAR STÁLFESTINGAR SKULU VERA HEITGALVANISERAÐAR

ATH! Komi upp misræmi í teikningu skal tafarlaust hafa samband við hönnuð.

Sumarhús á lóð nr. 81
í landi Kiðjabergs Bláskógabyggð

Steyptir sökkulveggir grunnmynd

ABS -teiknistofa-
Jóhannes Pétursson
Kt. 010448-3959
S: 567-5107
Sigurður Sigurðsson
Kt. 010448-3959
S: 566-6613

Hannað: JP. johp@simnet.is		Dagsetning: 15.06.15	
Teiknað: JP		MKV: 1:50	
Samþykkt:		Nr. teikningar: S 1	

2911