




Jóhannes Pétursson

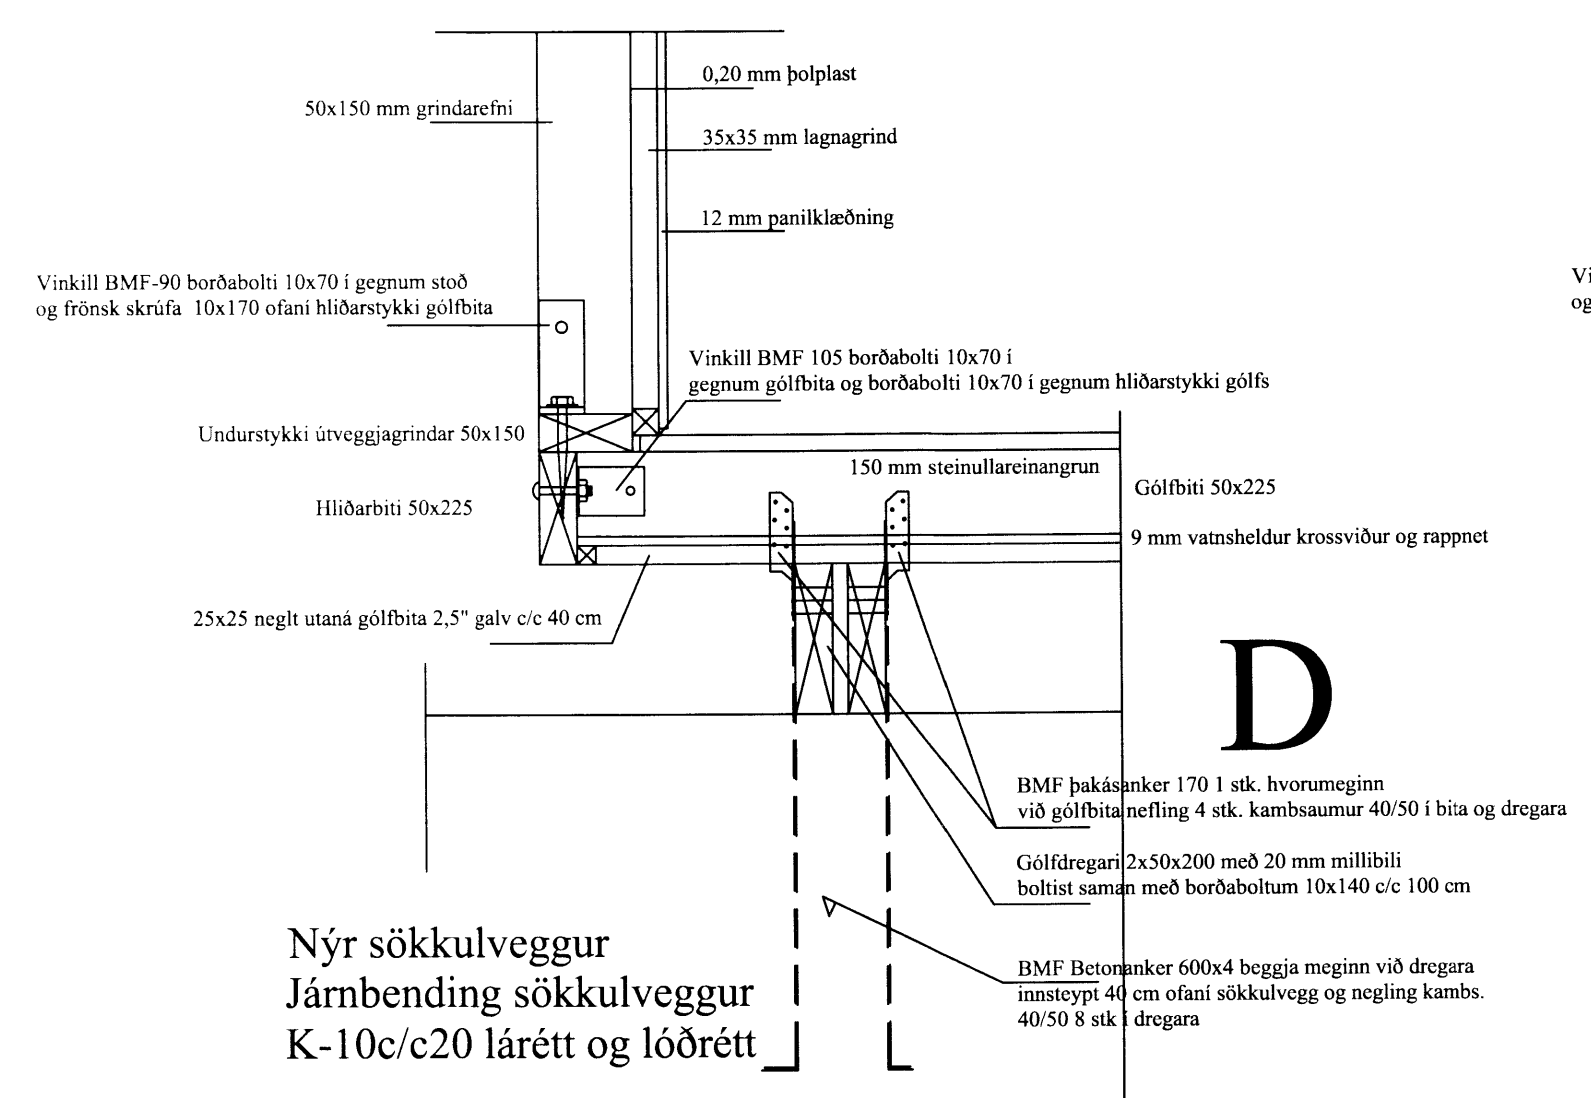


Nýr sökkulveggur
Járnþending sökkulveggur
K-10c/c20 lárétt og lóðrétt

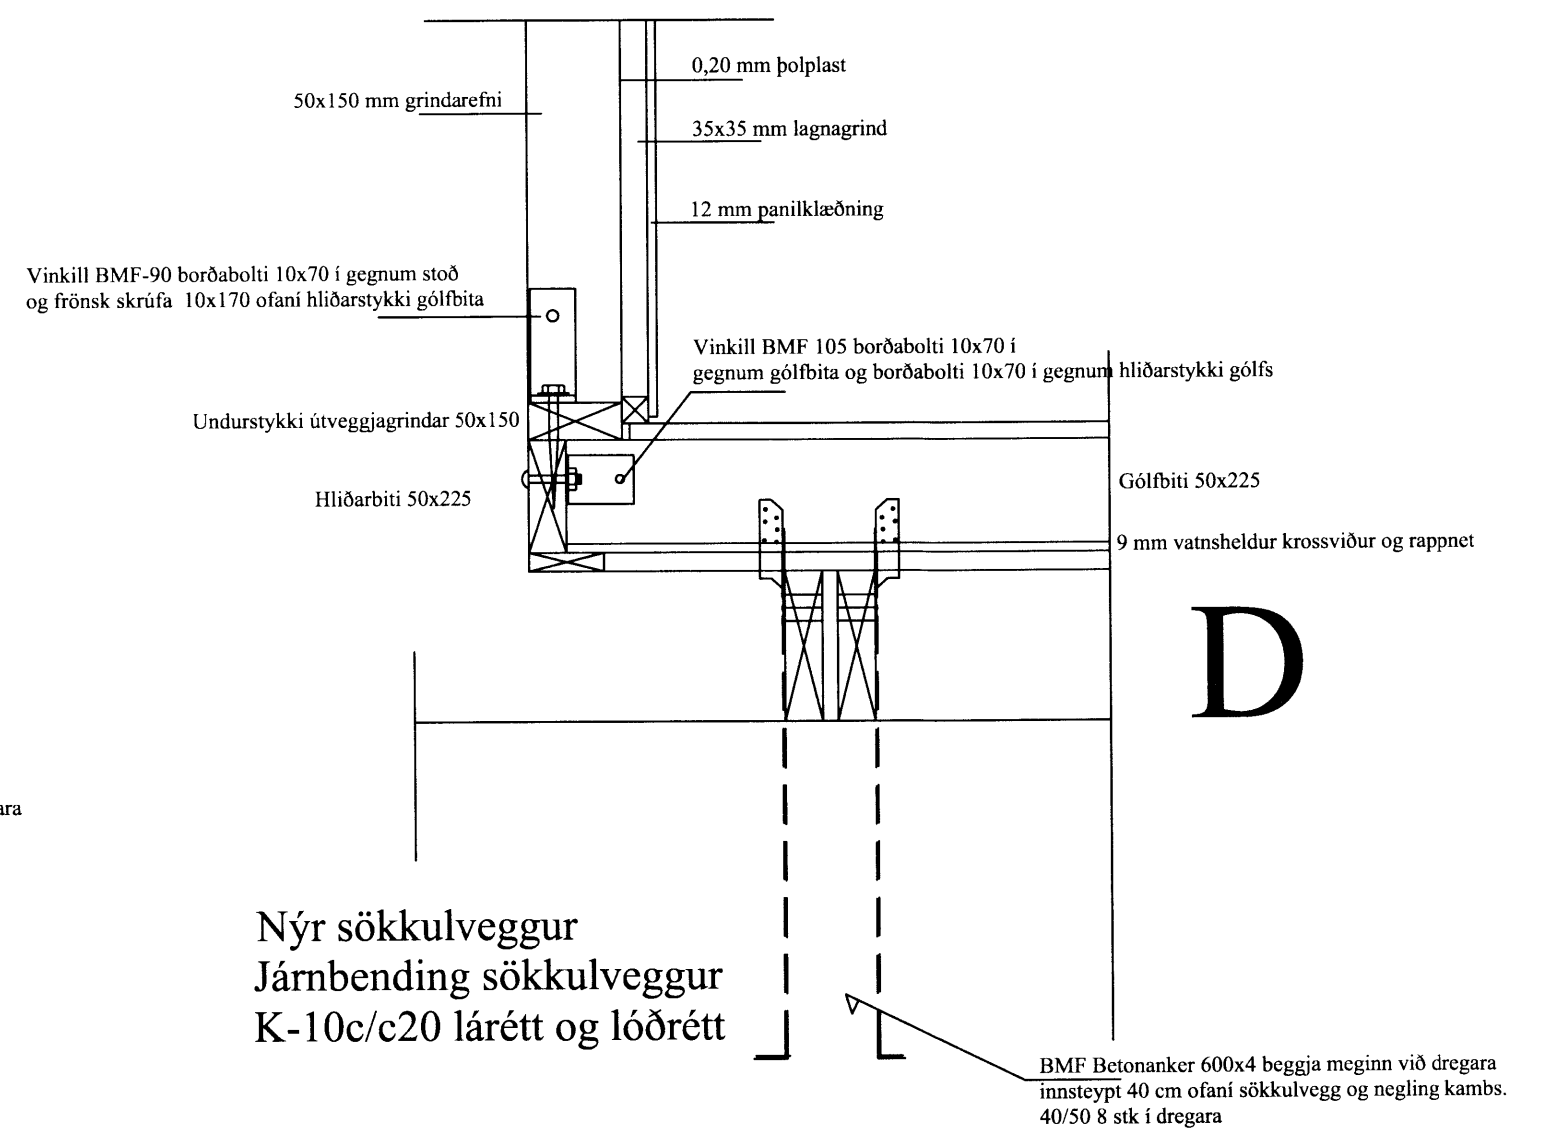


Nýr sökkulveggur
Járnþending sökkulveggur
K-10c/c20 lárétt og lóðrétt

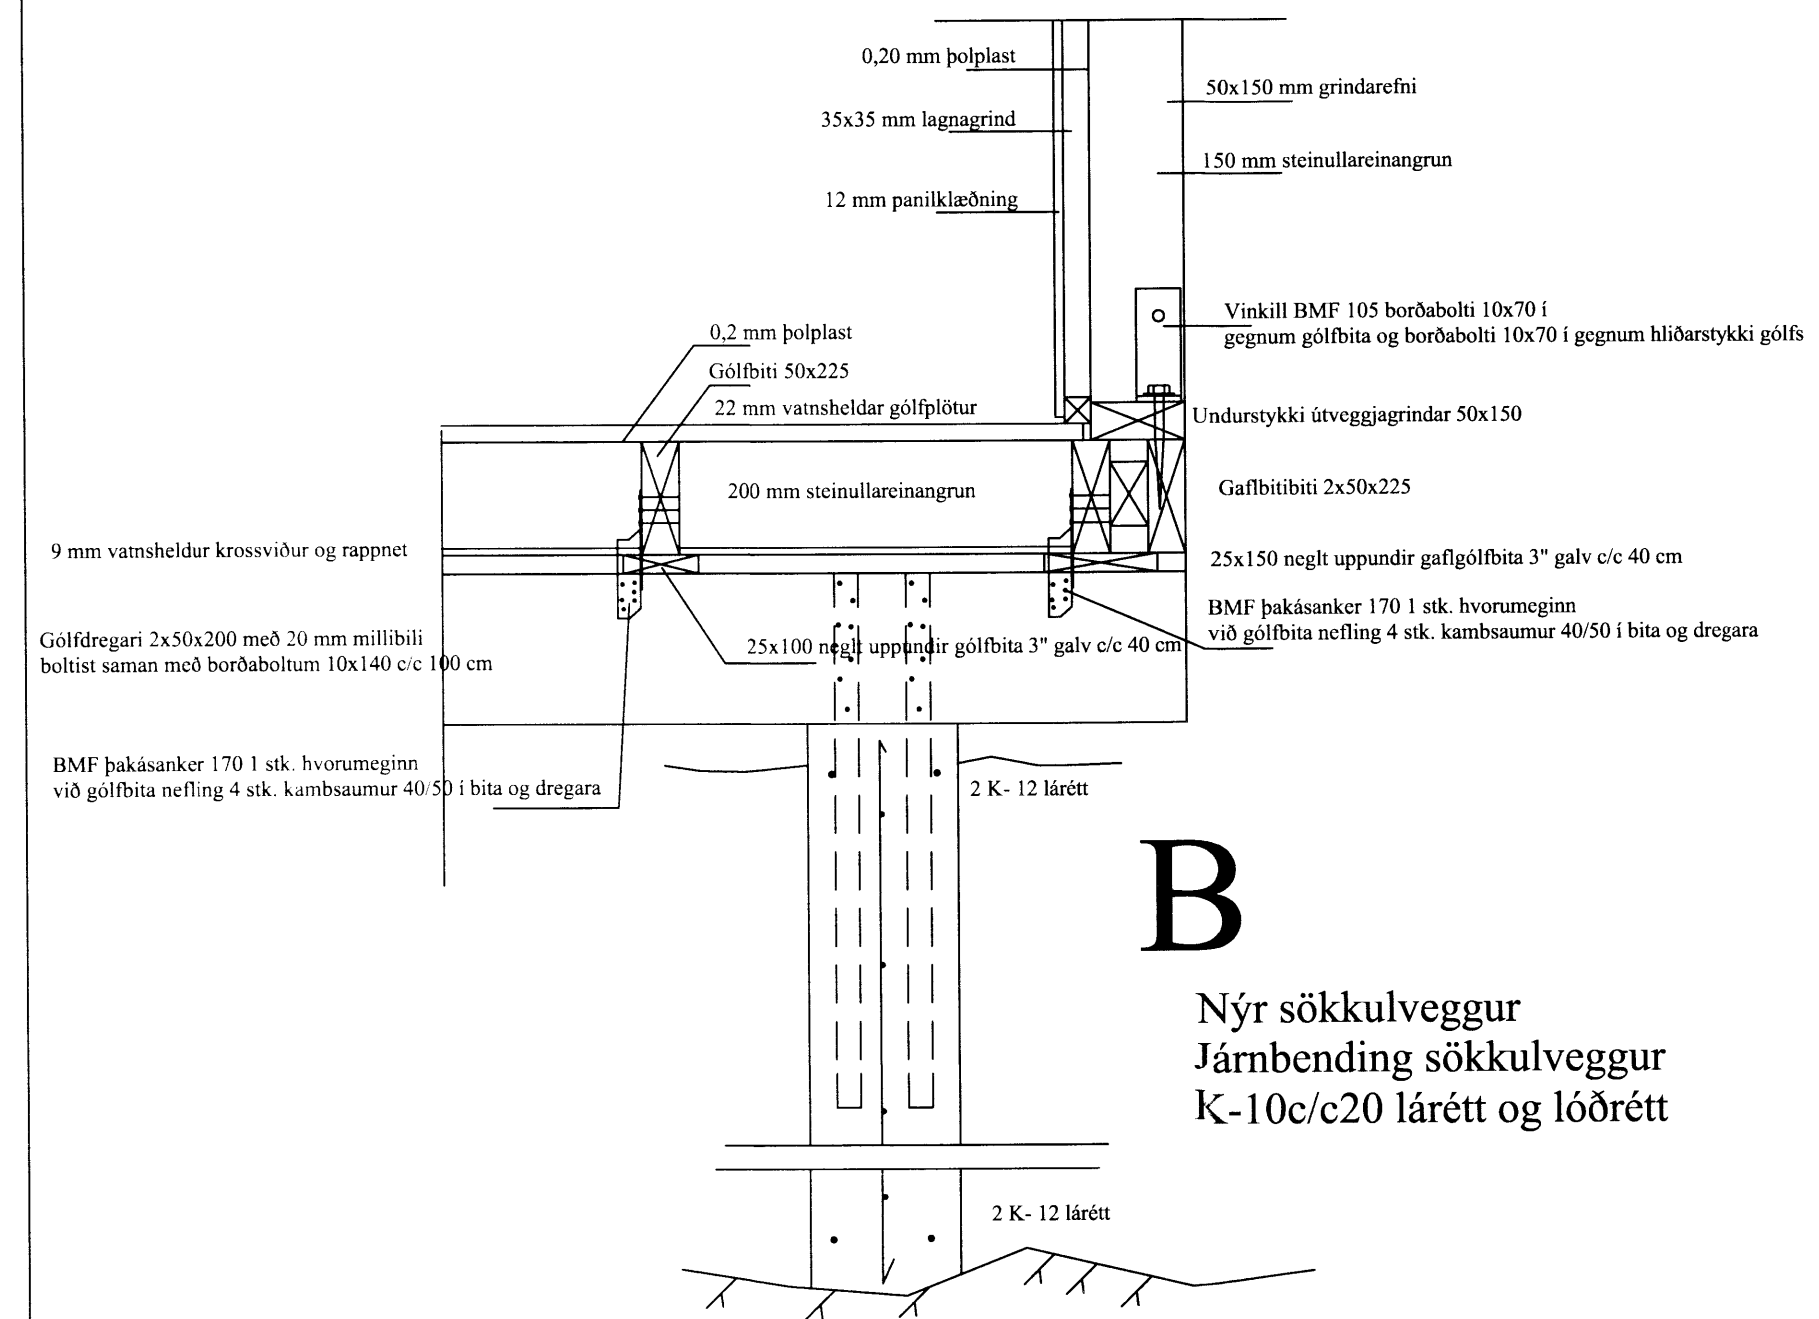

Nýr sökkulveggur
Járnþending sökkulveggur
K-10c/c20 lárétt og lóðrétt

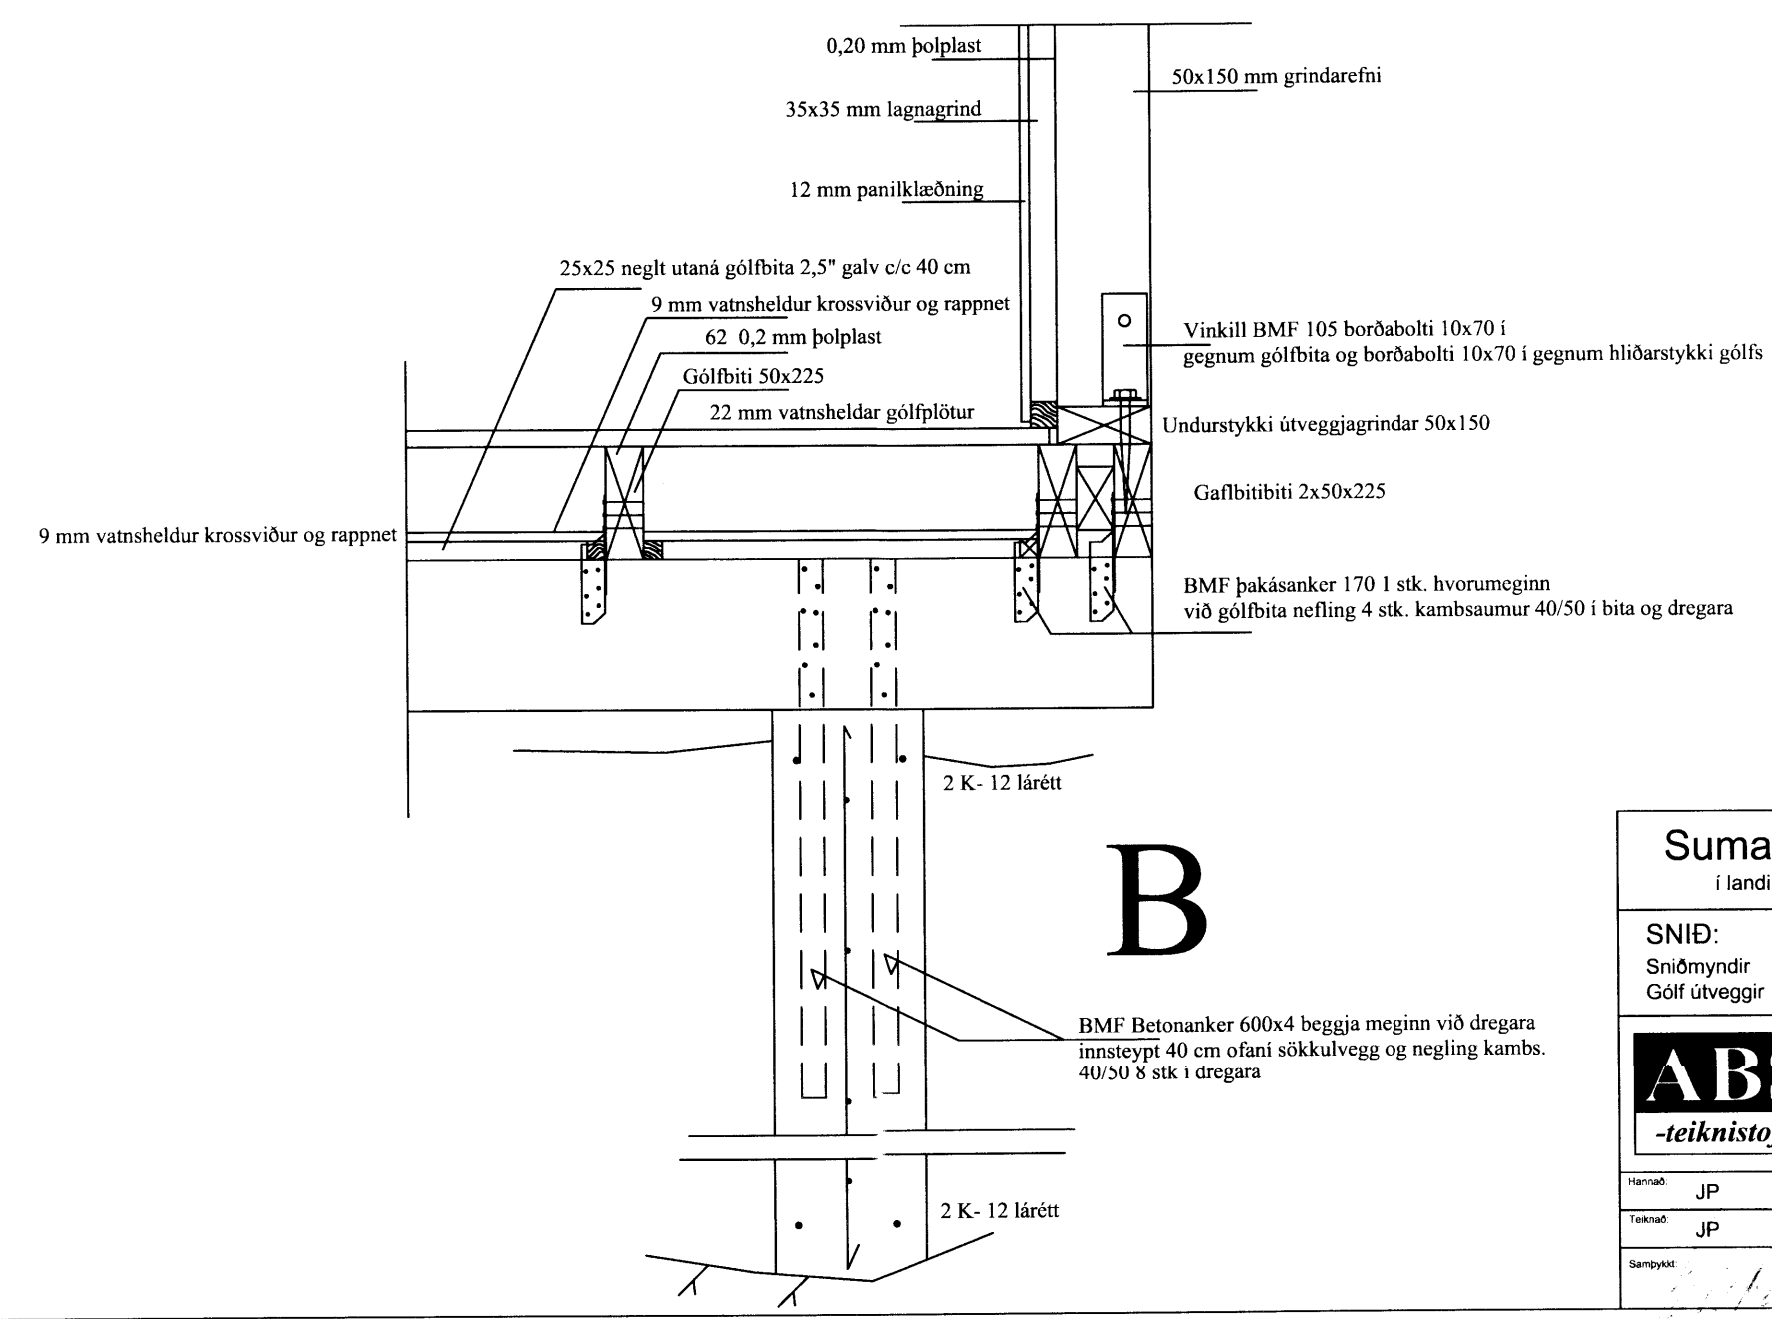

Nýr sökkulveggur
Járnþending sökkulveggur
K-10c/c20 lárétt og lóðrétt

Sumarhús á lóð nr. 81 í landi Klöjbergis	
SNIÐ: Sniðmyndir Gólf útveggir	
 ABS -teiknistofa-	
<i>Jóhannes Pétursson</i> Kl. 010448-3959 Sf. 307-5107 <i>Sigurður Sigurðsson</i> Kl. 010448-3959 Sf. 566-6613	
Hannað: JP	Dagsetning: 20.12.13
Teknað: JP	MKV: 1:10
Sambær: <i>[Signature]</i>	Nr. teikningar: SN-1

5913