


Handwritten signature

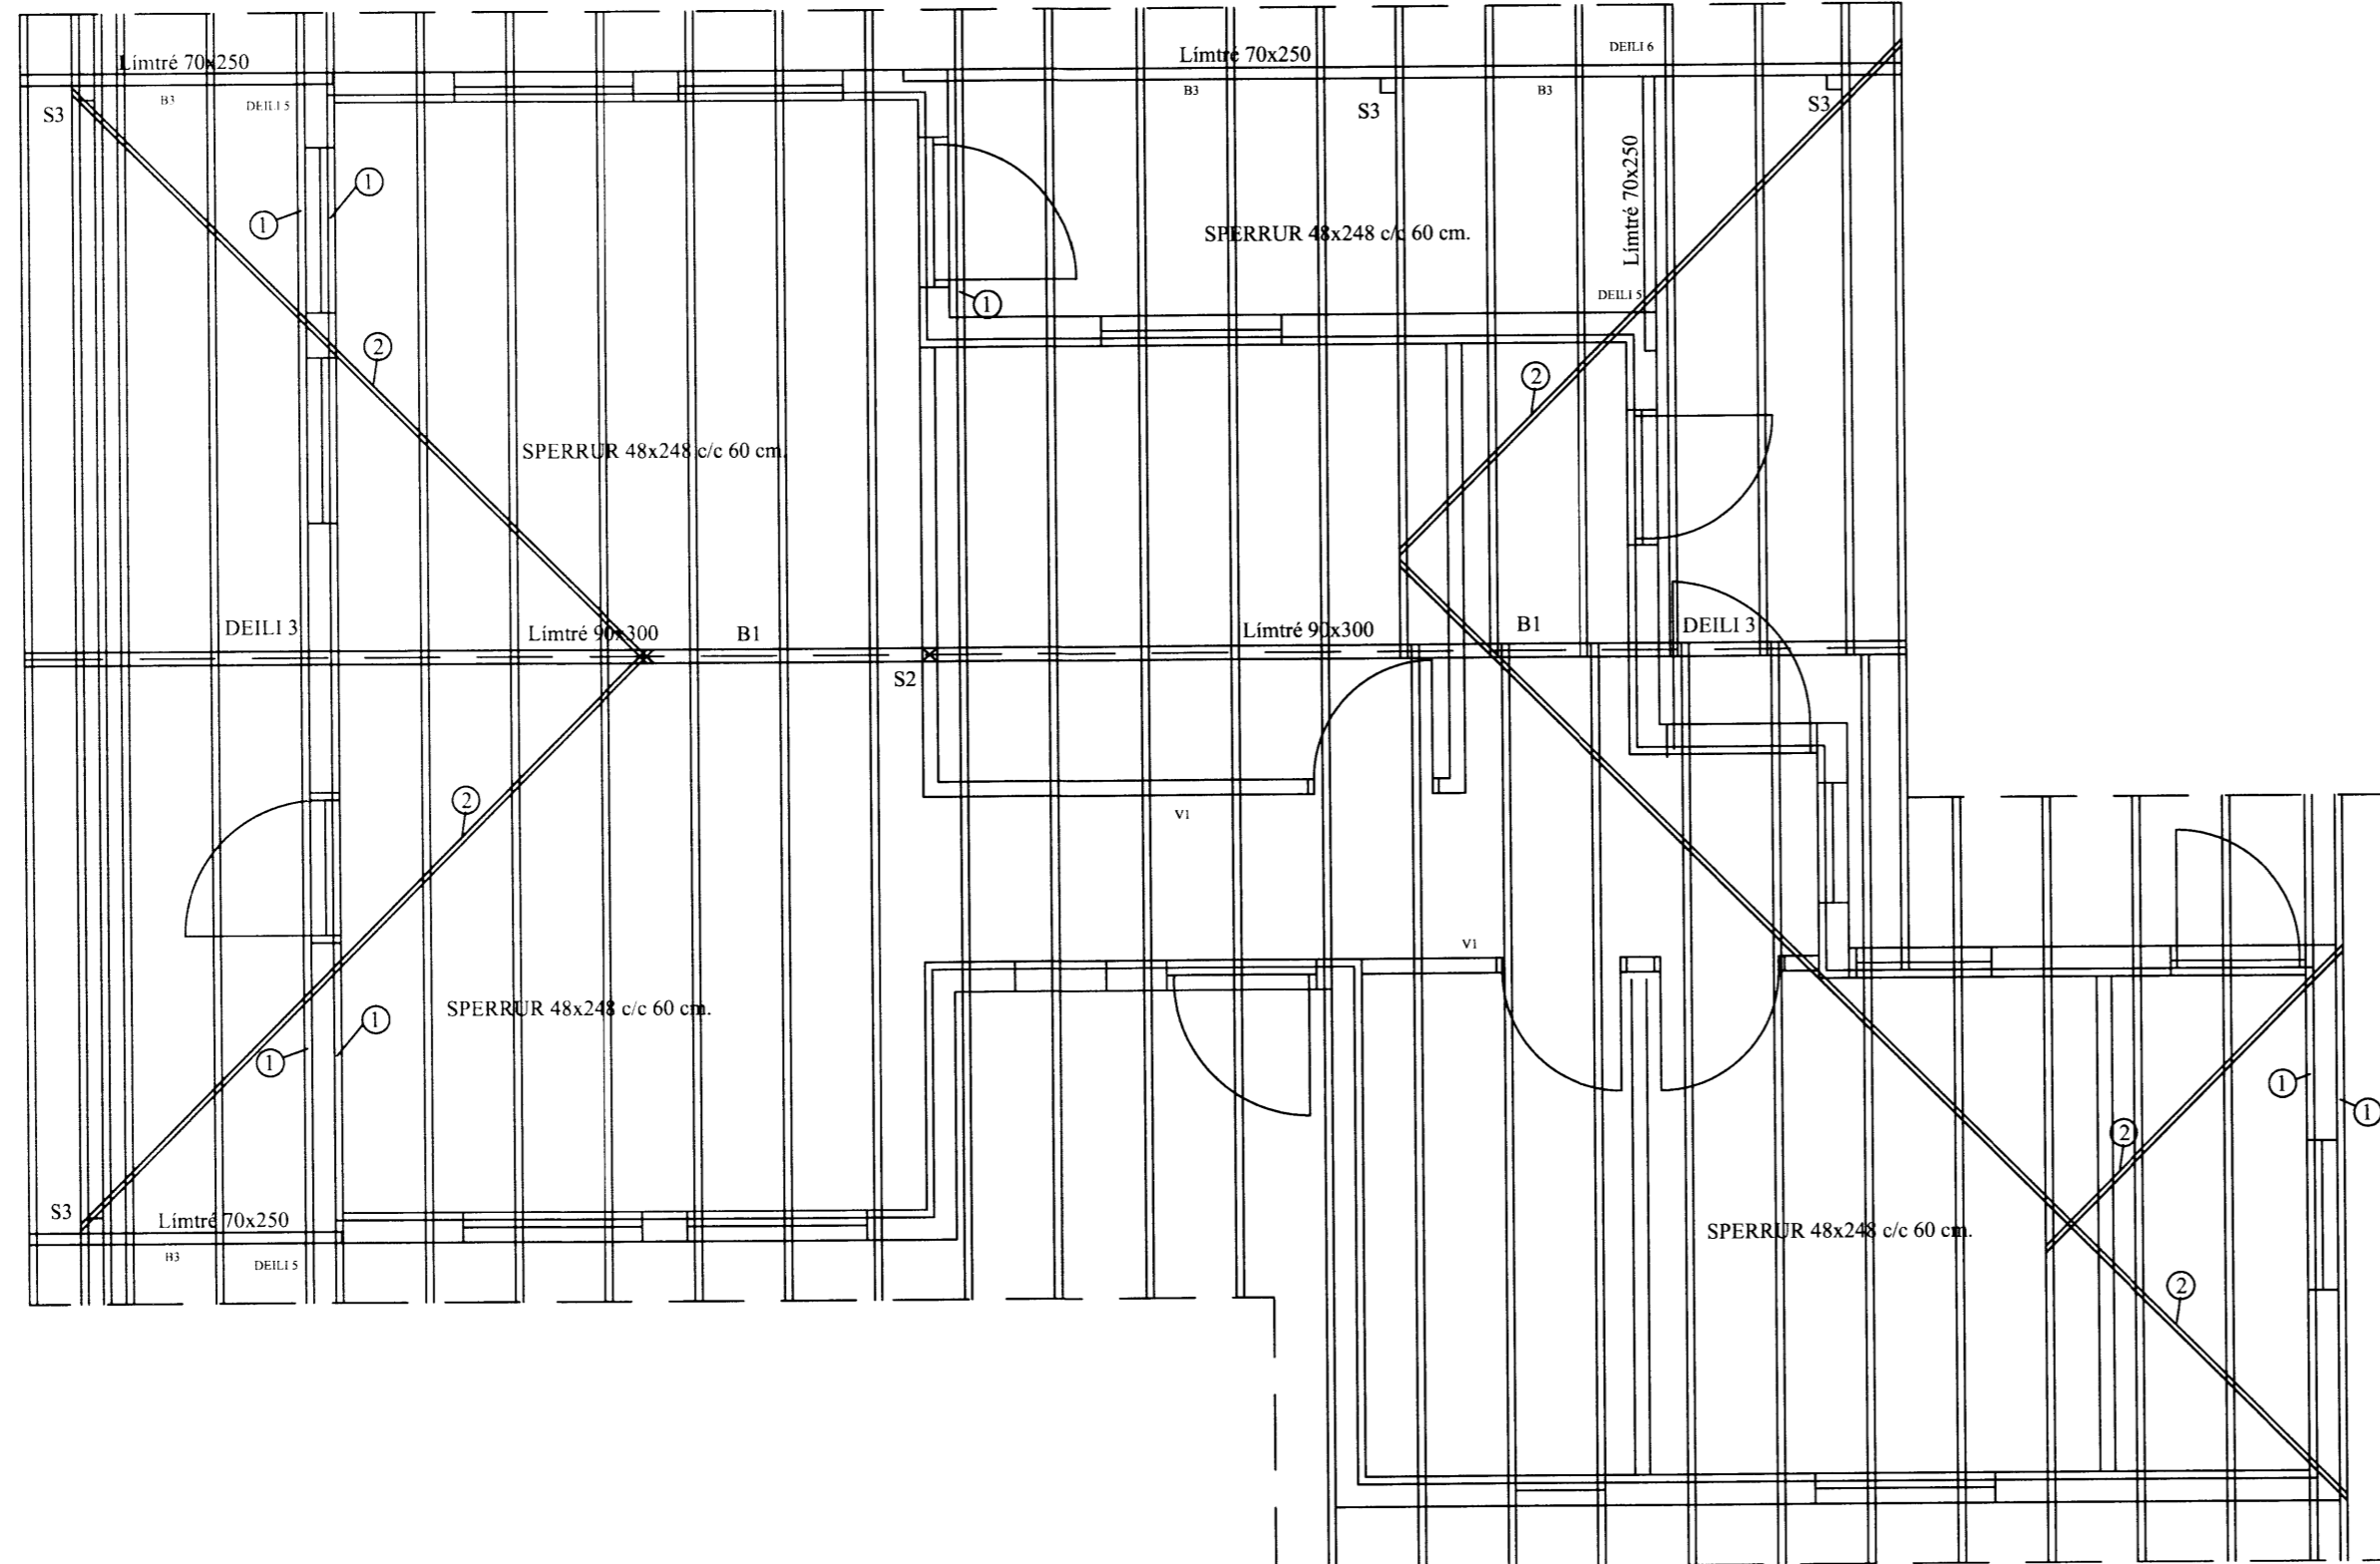

SKÝRINGAR:

ÞAK SÉ KLÆTT MED 25x150 GISKLÆTT MED 10 MM. MILLIBILI V. LOFTUNAR NEGLT Í HVERJA SPERRU MED 3 STK. 3" GALV. NEMA 5 NEDSTU BORD SEM NEGLIST MED 4 STK. 3" GALV. Í HVERJA SPERRU. OFAN Á TIMBURKLÆÐNINGU KOMI ASFALTPAPPI OG BÁRUJÁRN EÐA BÁRUSTÁL. NEGLA SKAL ÞAKJÁRN MED SNUNUM ÞAKSAUM EÐA KAMBSAUM. ÞAKJÁRN SKAL NEGLA Á EFTIRFARANDI HÁTT. NEDSTA NAGLARÖÐ SÉ 10 CM. OFAN VID NEDRI BRÚN, NEGLT Í AÐRA HVERJA BÁRU N.ESTA RÖÐ SKAL VERA 10 CM. OFAR OG NEGLT Í AÐRAHVERJA BÁRU. N.ESTU 2 RADIR SÉU MED 60 CM. MILLIBILI NEGLT Í AÐRA HVERJA BÁRU. ÚR DVÍ SÉ MEST 70 CM. MILLI NAGLARADA NEGLT Í AÐRA HVERJA BÁRU Í PLÖTUKANNT MILLI NAGLARADA SKAL NEGLA EINN NAGLA. GÆTA SKAL ÞESS AD NAGLAR LENDI Í BORDAKLÆÐNINGU EN EKKI Á MILLI BORDA. EF NOTUÐ ER ÖNNUR GERÐ ÞAKSTÁLS SKAL ENDURSKOÐA NEGLINGU. SKAL ÞESS GÆTT AD AMK. VERÐI 15 STK. ÞAKSAUMUR Á HVERN FERMETER ÞAKS. BERA SKAL FÚAVARNAREFNI Á ALLA SPERRUENDA OG SAMSEYTI. EFNI SÉ BEINT OG HÚSPURRT, LAUST VID STÓRA KVISTI OG SPRUNGUR. EKKI MÁ BERA FÚAVARNAREFNI Á BLAUTAN VID, BERA SKAL Á TVÆR UMFERÐIR. EKKI MÁ SAGA EÐA BORA SPERRUR T.D. FYRIR RAFLÖGNUM, EÐA SKERÐA SPERRUR Á NOKKURN HÁTT BLÝMENJU SKAL BERA Á ALLAR STÁLFESTINGAR OG STÁLBITA. ALLAR RAFSÚÐUR SKULU FRAMKVÆMDAR AF FAGMÖNNUM MED ÞÁ ÞEKKINGU SEM KRAFIST ER AF ÞARTILSKIPIUÐUM EFTIRLITSAÐILUM.

Merkingar:

1. Sperra 50x248 neglist í reimstykki með 4" galv. c/c 70 cm. og 1 stk. 5" galv. í hverja stoð
2. BMF gatagirði 32x1,5 strekkt yfir sperrur negling 2 stk kamb. 40/60 í hverja sperru.

ATH! Komi upp misræmi í teikningu skal tafarlaust hafa samband við hönnuð.

Sumarhús á lóð nr. 81
í landi Kíöjbergis

Þak grunnmynd

ABS Jóhannes Pétursson
Rk. 010448-3959
S: 567-5107
-teiknistofa- Sigurður Sigurðsson
Rk. 010448-3959
S: 566-6013

| | | |
|---------------|----------------|----------------------|
| Formaður: JP. | John@simnet.is | Dagsetning: 15.06.15 |
| Teiknað: JP | | MKV: 1:50 |
| Sambýkt: | | Nr. teikningar: Þ 1 |

2916