

Rann Gunnar

SKÝRINGAR

- TVÓFALDUR TENGILL
- TENGILL
- FJÖLDI
- ROFI
- SAMROFI
- KROSSROFI
- LJÓSDYFIR
- ÞRÝSTIROFI
- HNAPPUR
- LOFTDÓS-TENGIDÓS
- VEGGDÓS
- LOFTLJÓS
- VEGGLJÓS
- LÖGN UPP
- LÖGN NIÐUR
- LÖGN GEGNUM HÆÐ
- VÍRAFJÖLDI
- JARÐTENGING
- TÖFLUSKÁPUR
- LOFTNETSTENGILL H20 cm
- SÍMA/TÖLVUTENGILL H20 cm

Gefin hæðarmál eru frá fullfrágengnu gólfi að miðri dós
 Hæð rofa 1100mm
 Hæð tengils við rofa er í rofahæð
 Hæð tengla í eldhúsi, þvottahúsi, kjallara og baði 1100mm
 Aðrir tenglar 200mm frá gólfi.
 Hæð veggjóna 1600mm
 Hæð veggjóna úti 1800mm
 Hæð dóna undir efri skápum t.d. í eldhúsi 1600mm
 Málstraumur rofa er 10A og tengla 16A
 Lagnir eru pípur ϕ 16mm með vir 3x1,5q
 L er loftnetskerfi hæð tengla 200mm
 T er tölvukerfi hæð tengla 200mm
 Hæðir á grunnmynd eru í cm. (H60 = hæð 600 mm.)
 Þess skal gætt að öryggisfarlægð umhverfis sturtu sé virkt
 Heimtaugapípur og aðrar pípur í jörð eru af gerðinni PEH
 NEMA ANNARS SÉ GETIÐ Á UPPDRÁTTUM

Aðalhönnuður Magnús H Ólafsson arkitekt
 Kennitala: 150550 4759

Br.	Dags.	Breyting	Br.	Sp.



ÞÓRSSTÍGUR 12, GRÍMSN.GRAFNI
 LANDNÚMÉR 197608

RAFLAGNIR
 GRUNNMYND


BYKO LJÓSTÆKNI ehf. RAFLAGNATEIKNINGAR
 Magnús Siguroddsson rafmagnstækni.
 Löggildur raflagnahönnuður, Söltúni 28,
 105 Reykjavík. Kt. 011241 7519,
 Tp: mgs@ljostækni.is Sími: 896 0559

Hannað:	MS	Teiknað:	MS	Yfirfarið:	MS
Samþykkt:	<i>[Signature]</i>			Kt.:	011241 7519
Tölvuskrá:	DrifLT\LT2015\Verk BYKO\þórsstigur 12-Grímsn/Grafni				
Mkv.	1:50	Blaðstærð:	A2		
Dags:	25.08.2015	Nr:	LT250515	1 af 3	

5917

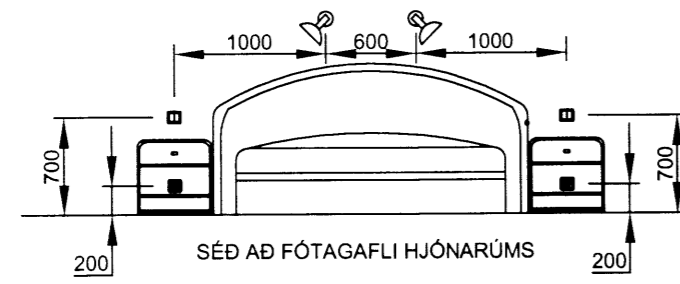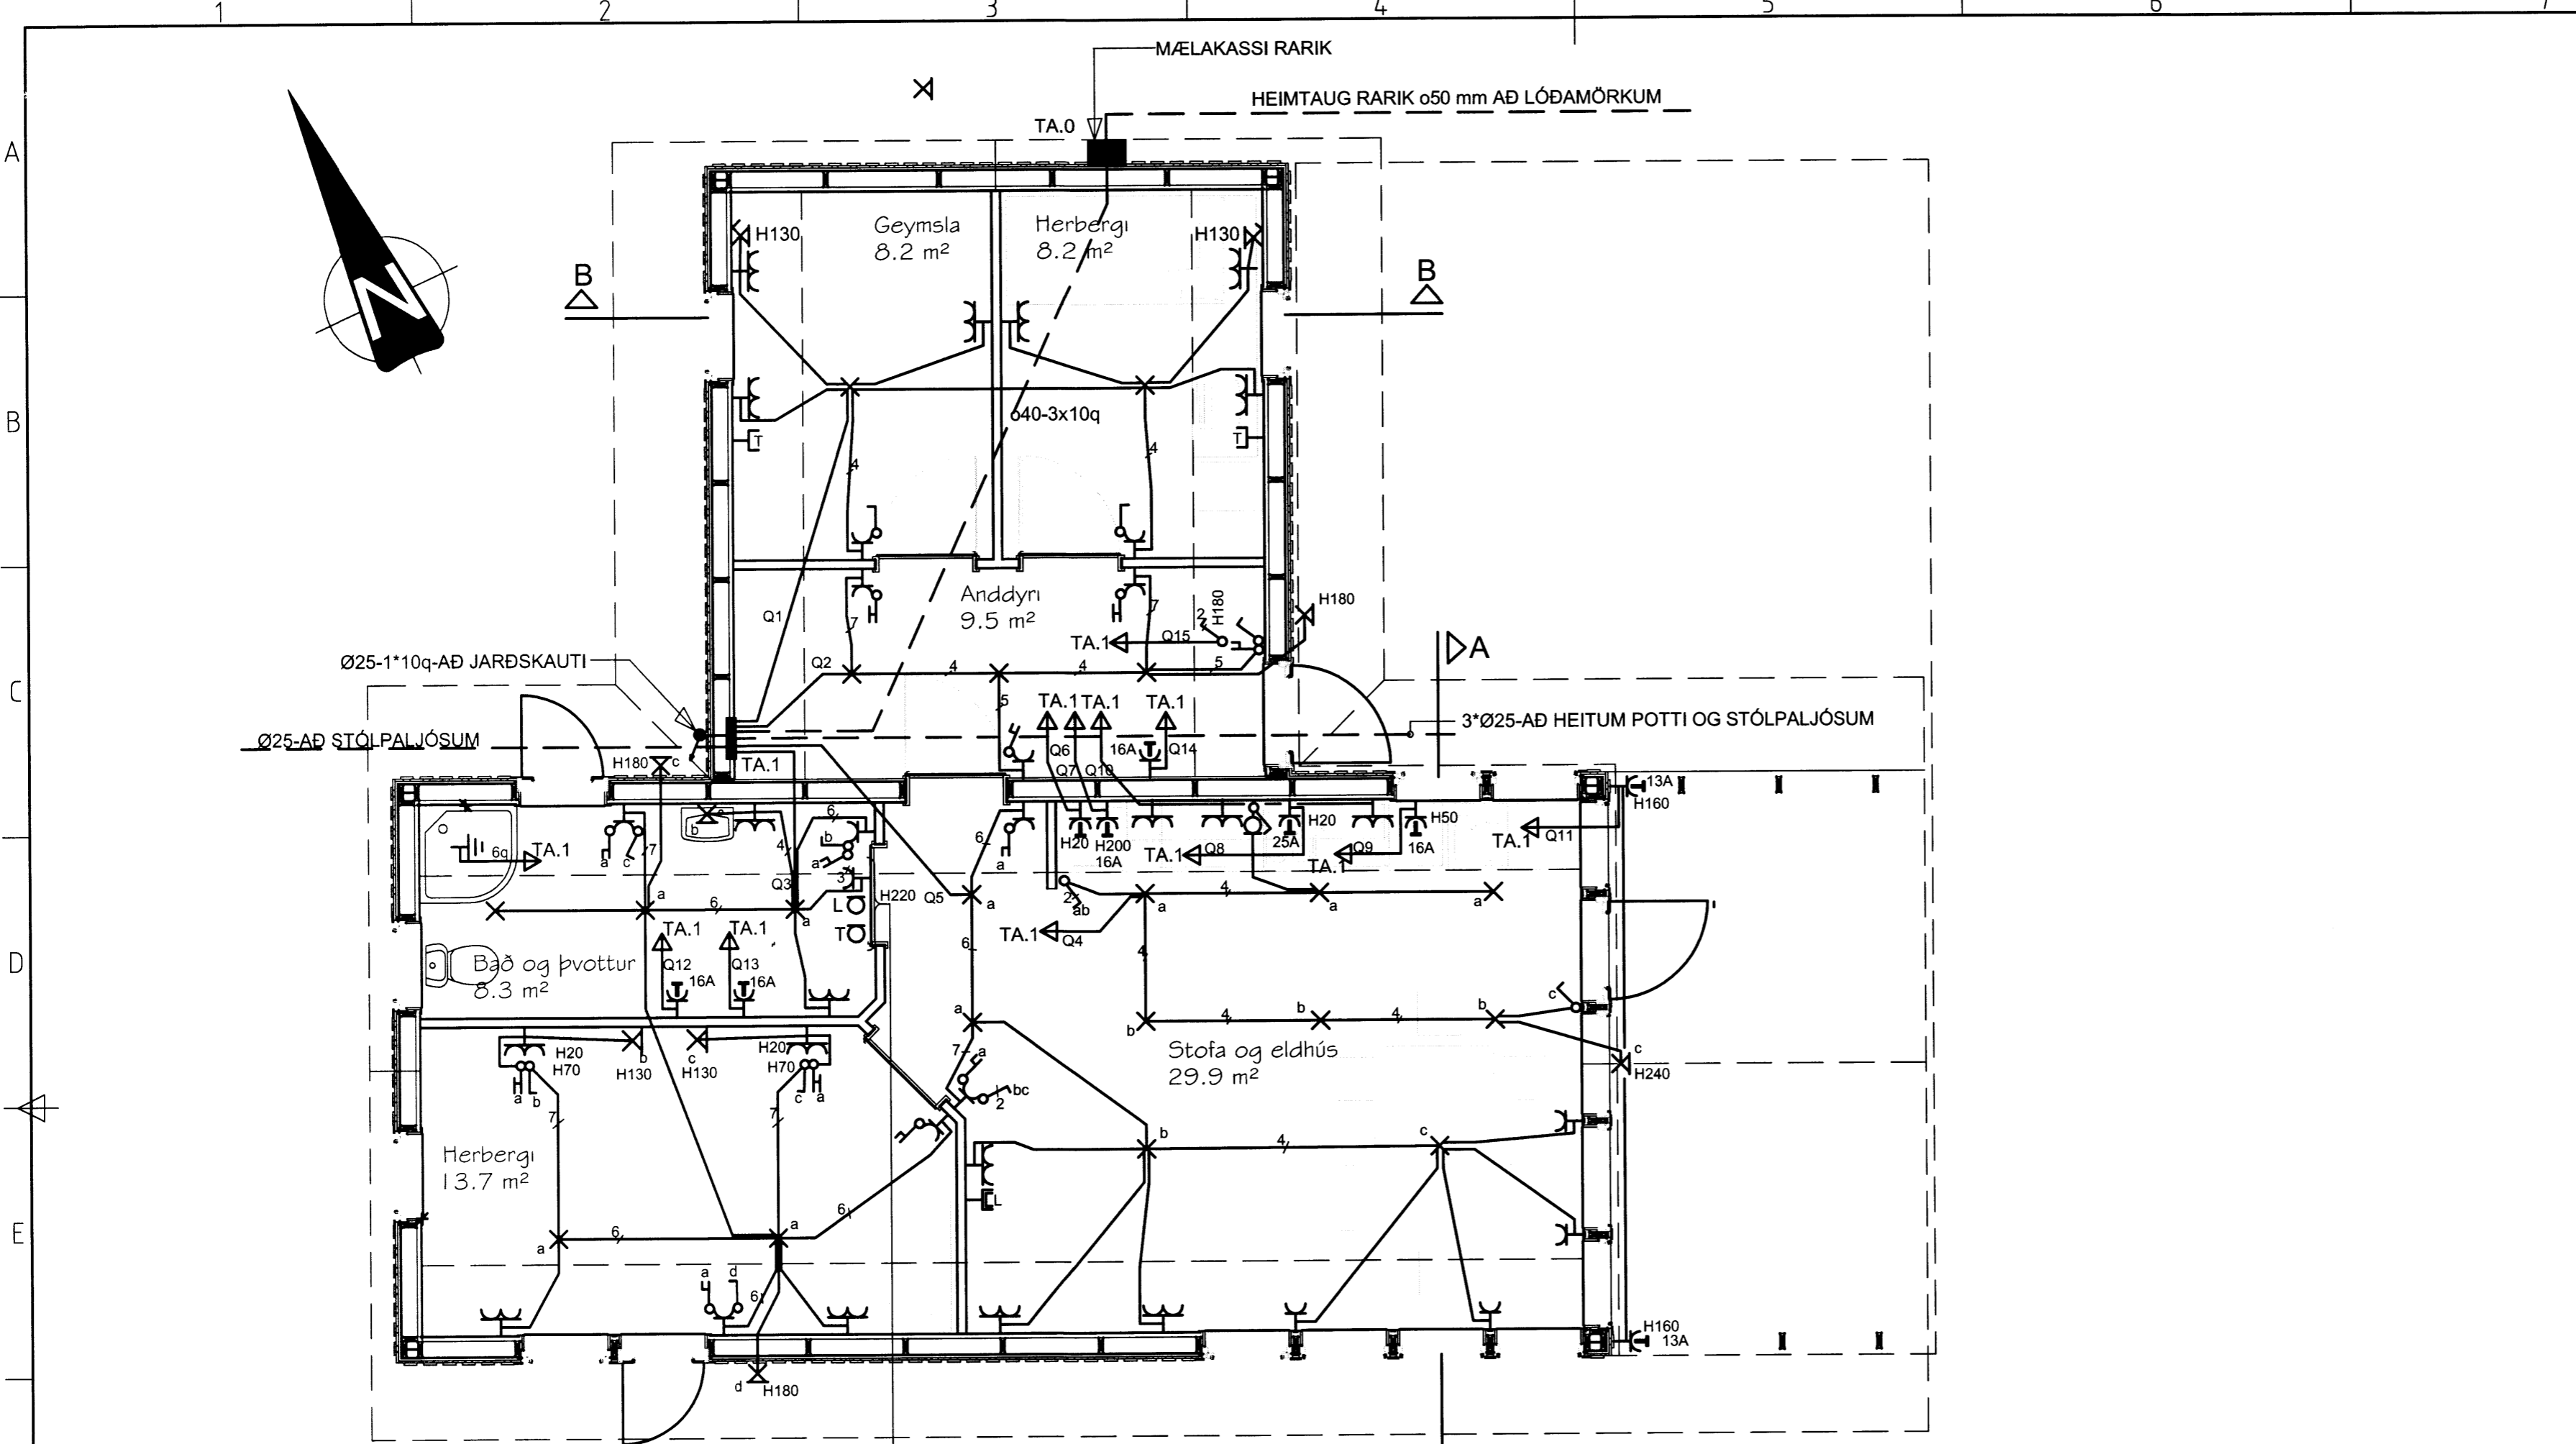

Yfir hurð komi hilla eða skápur með loftræstingu. Þrefaldur tengill, tengidós fyrir loftnetskerfi og tölvukerfi komi yfir hilla. Á hilla verður router, og afruglari og e.t.v. magnari eða delilir fyrir loftnet.

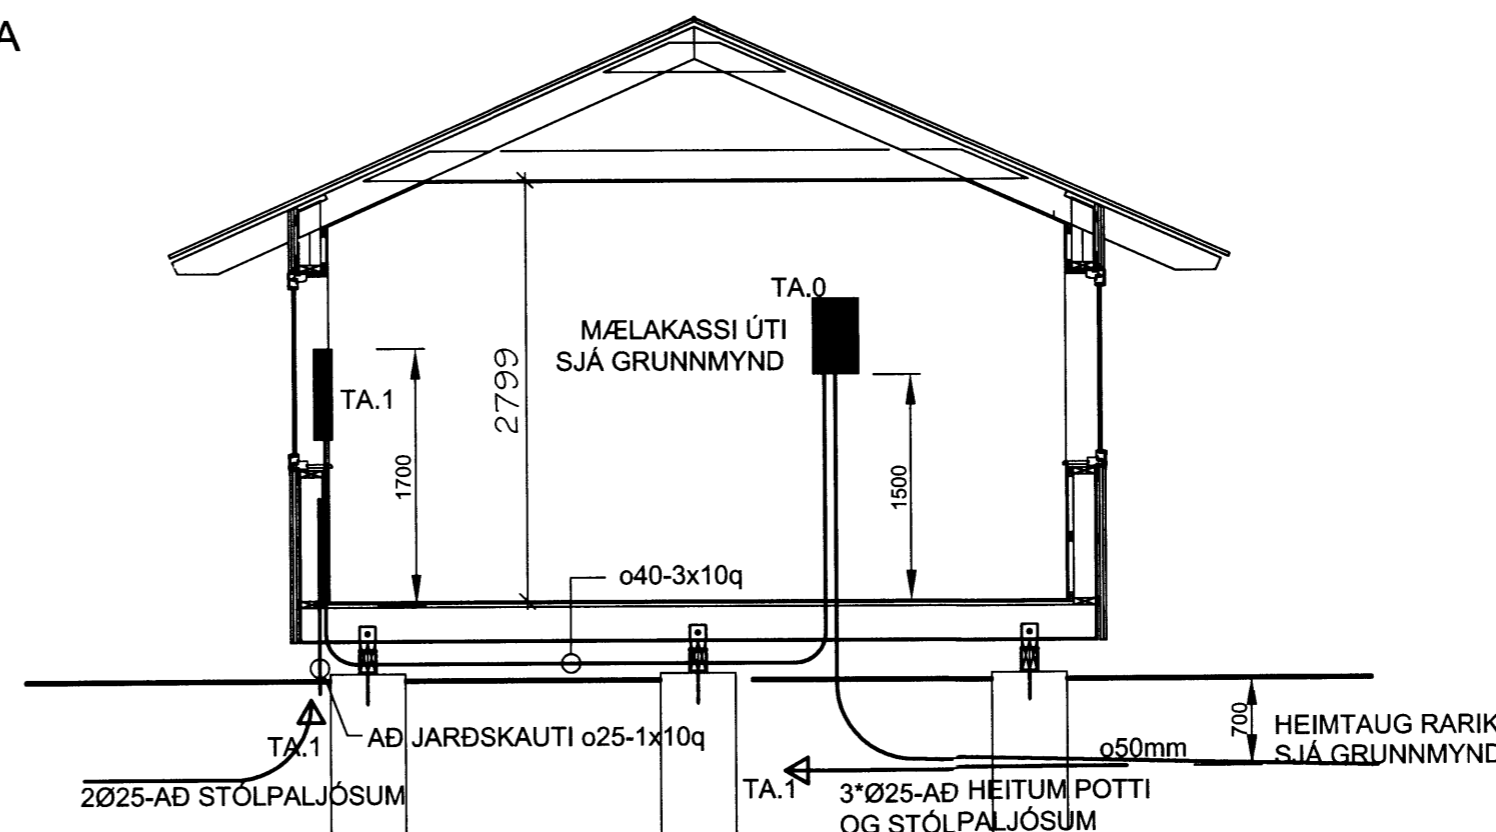

SNEIÐING B-B MKV 1:50