

SKÝRINGAR

- TVÓFALDUR TENGILL
- TENGILL
- FJÖLDI
- ROFI
- SAMROFI
- KROSSROFI
- LJÓSDEYFIR
- ÞRÝSTIROFI
- HNAPPUR
- LOFTDÓS-TENGIDÓS
- VEGGDÓS
- LOFTLJÓS
- VEGGLJÓS
- LÖGN UPP
- LÖGN NIÐUR
- LÖGN GEGNUM HÆÐ
- VÍRAFJÖLDI
- JARÐTENGING
- TÖFLUSKÁPUR
- LOFTNETSTENGILL H20 cm
- SIMA/TÖLVUTENGILL H20 cm

Gefin hæðarmál eru frá fullfrágangnu gólf að miðri dós
 Hæð rofa 1100mm
 Hæð tengils við rofa er í rofahæð
 Hæð tengla í eldhúsi, þvottahúsi, kjallara og baði 1100mm
 Aðrir tenglar 200mm frá gólf.
 Hæð veggjóna 1600mm
 Hæð veggjóna úti 1800mm
 Hæð dósá undir efri skápum t.d. í eldhúsi 1600mm
 Málraumur rofa er 10A og tengla 16A
 Lagnir eru pípur $\varnothing 16$ mm með vír 3x1,5q
 L er loftnetskerfi hæð tengla 200mm
 T er tölvukerfi hæð tengla 200mm
 Hæðir á grunnmynd eru í cm. (H60 = hæð 600 mm.)
 Þess skal gætt að öryggisfjarlægð umhverfis sturtu sé virkt
 Heimtaugapípur og aðrar pípur í jörð eru af gerðinni PEH
 NEMA ANNARS SÉ GETIÐ Á UPPDRÁTTUM

Aðalhönnuður Magnús H Ólafsson arkitekt
 Kennitala: 150550 4759

Br.	Dags.	Breyting	Br.	Sp.


ÞÓRSSTÍGUR 12, GRÍMSN.GRAFNI
 LANDNÚMÉR 197608

RAFLAGNIR
 GRUNNMYND LAMPAPLAN SMÁSPENNA



LJÓSTÆKNI ehf. RAFLAGNATEIKNINGAR
 Magnús Siguroddsson rafmagnstækni.
 Löggildur raflagnahönnuður, Sóltúni 28,
 105 Reykjavík. Kt. 011241 7519,
 Tp: mgs@ljostækni.is Sími: 896 0559

Hannað: MS	Telknað: MS	Yfirfarð: MS
Samþykkt:	Kt.: 011241 7519	
Tölvuskrá:	DrifLT\LT2015\Verk BYKO\þórsstígur 12-Grímsn/Grafni	
Mkv. 1:50	Blásterð: A2	
Dags: 25.08.2015	Nr: LT250515	2 af 3

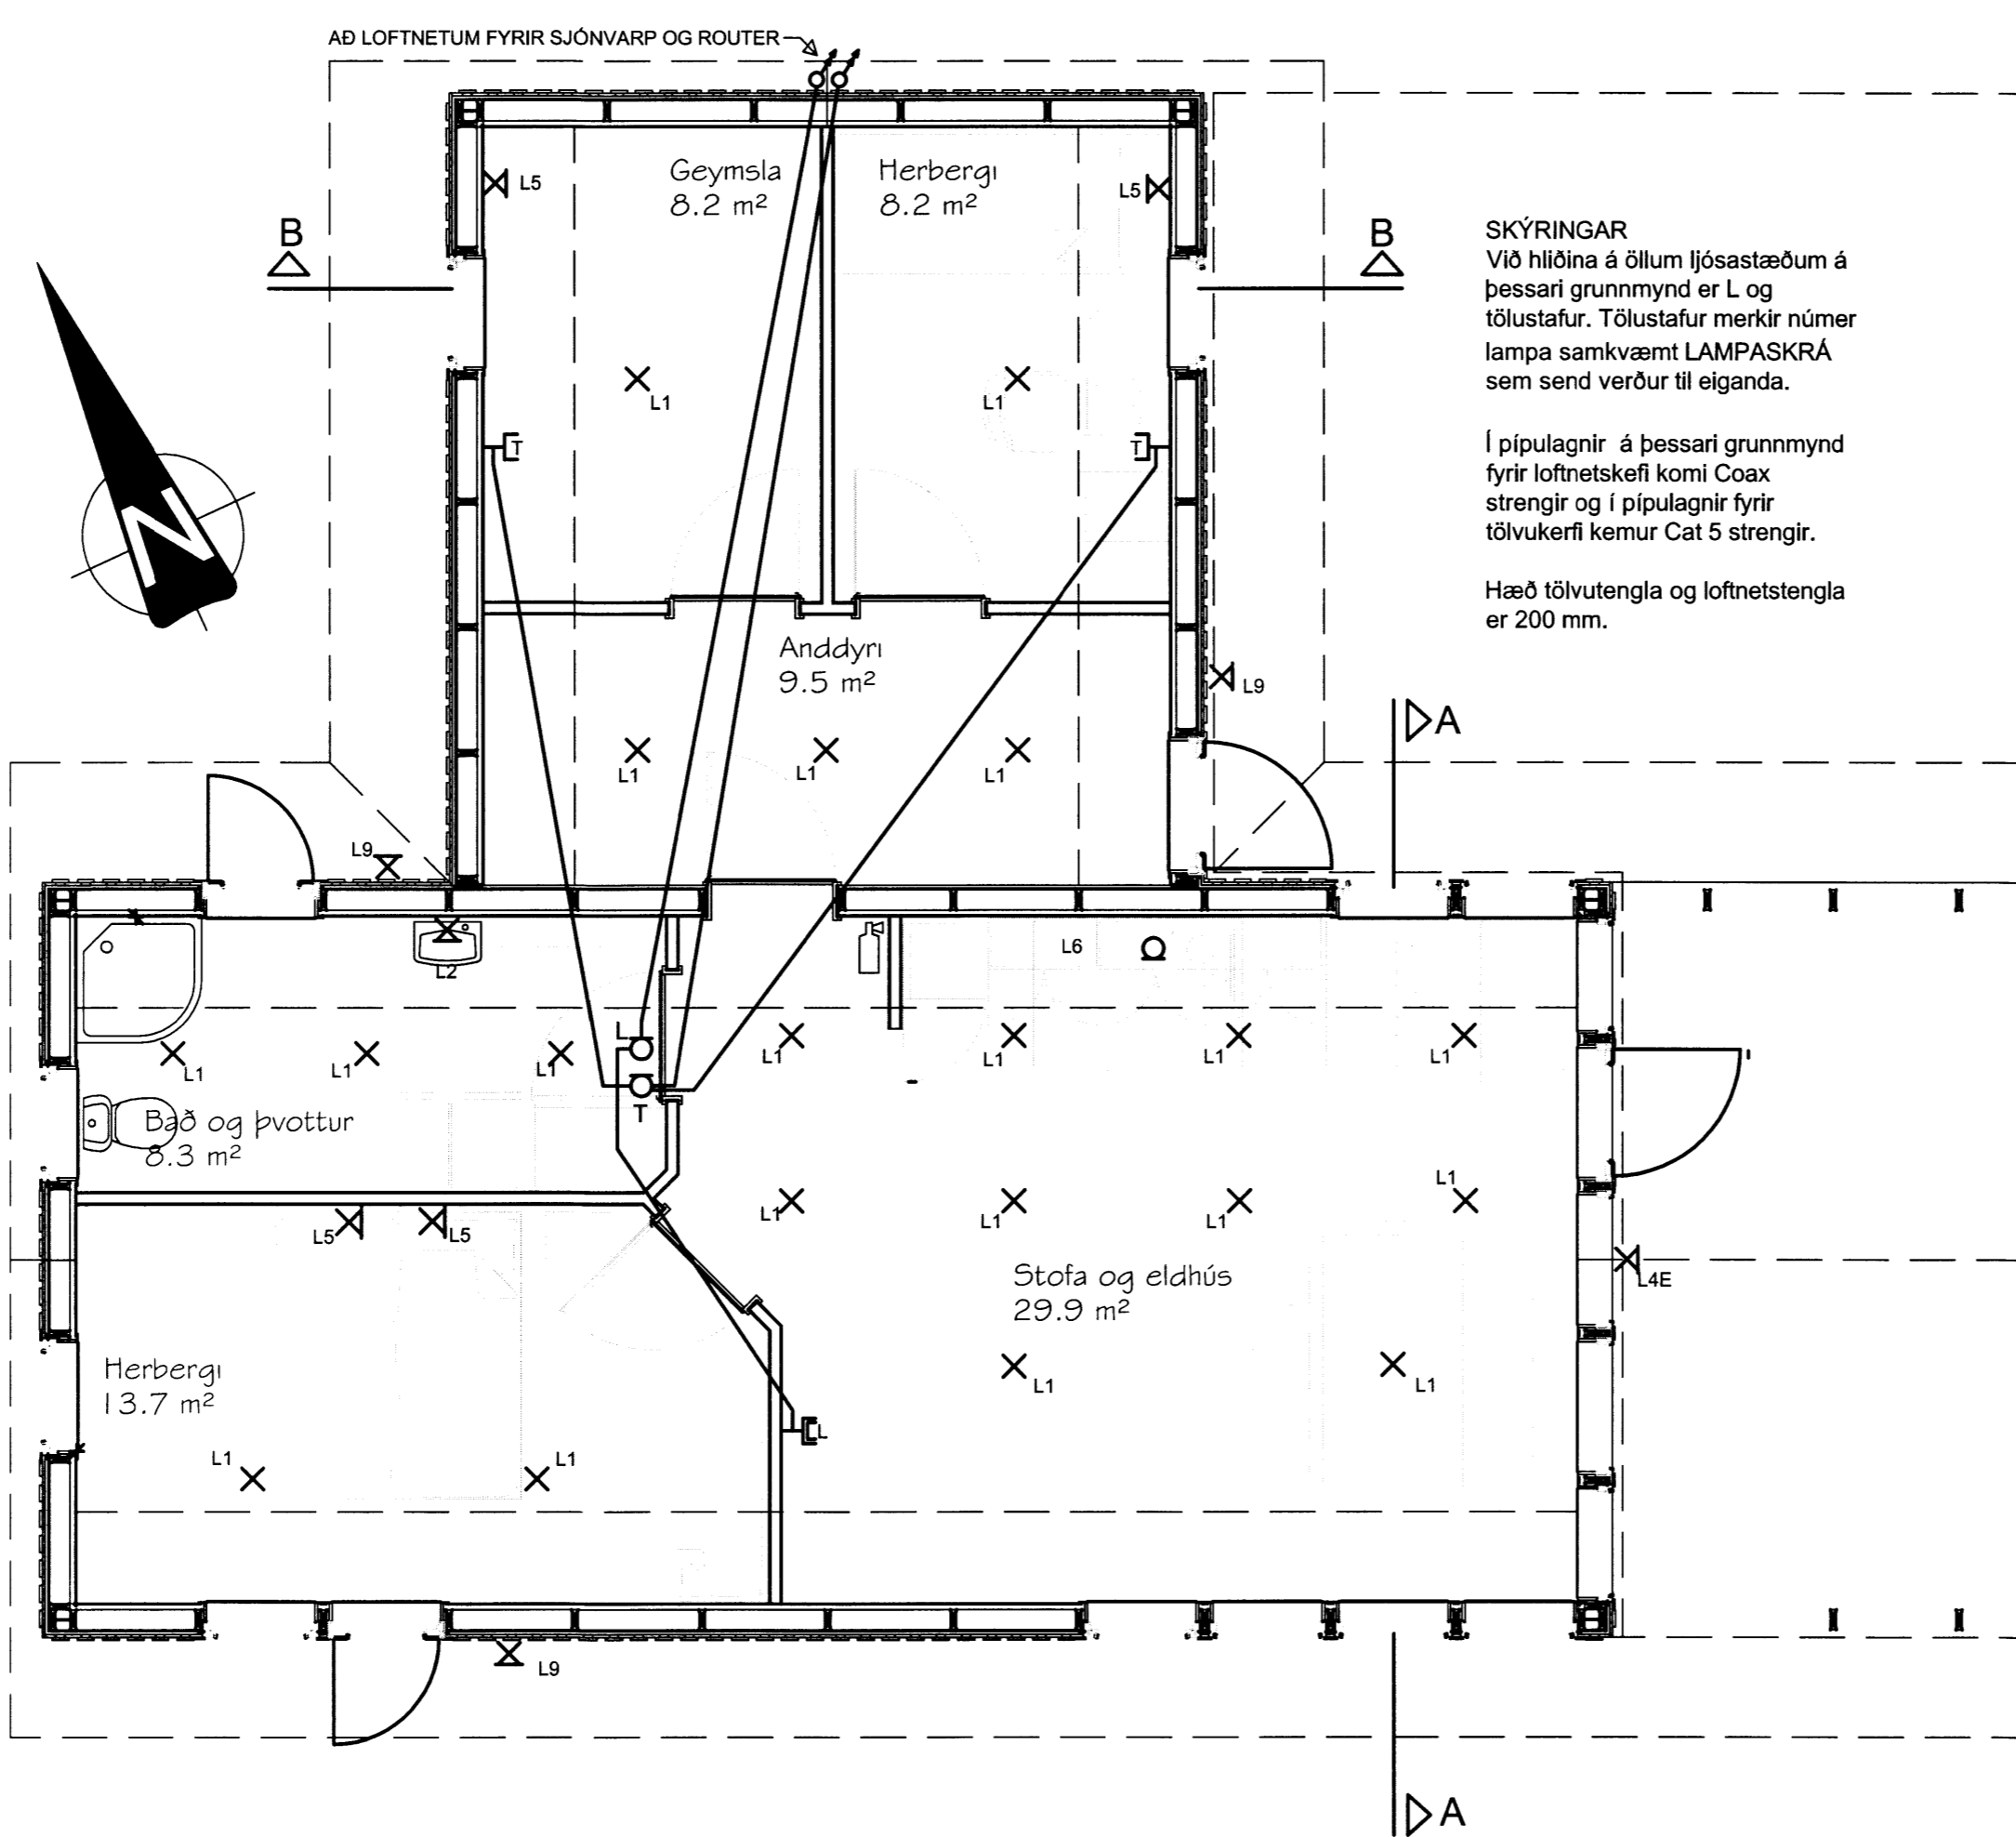

SKÝRINGAR
 Við hliðina á öllum ljósastæðum á þessari grunnmynd er L og tölustafur. Tölustafur merkir númer lampa samkvæmt LAMPASKRÁ sem send verður til eiganda.

Í pípulagnir á þessari grunnmynd fyrir loftnetskerfi komi Coax strengir og í pípulagnir fyrir tölvukerfi kemur Cat 5 strengir.

Hæð tölvutengla og loftnetstengla er 200 mm.

AÐ LOFTNETUM FYRIR SJÓNVARP OG ROUTER