


Skipulags- og byggingarfulltrúi Uppsveita bs.  
**Yfirfarið**  
 29 AUG. 2014  
*Ragnar G. Gunnarsson*  
 Byggingarfulltrúi

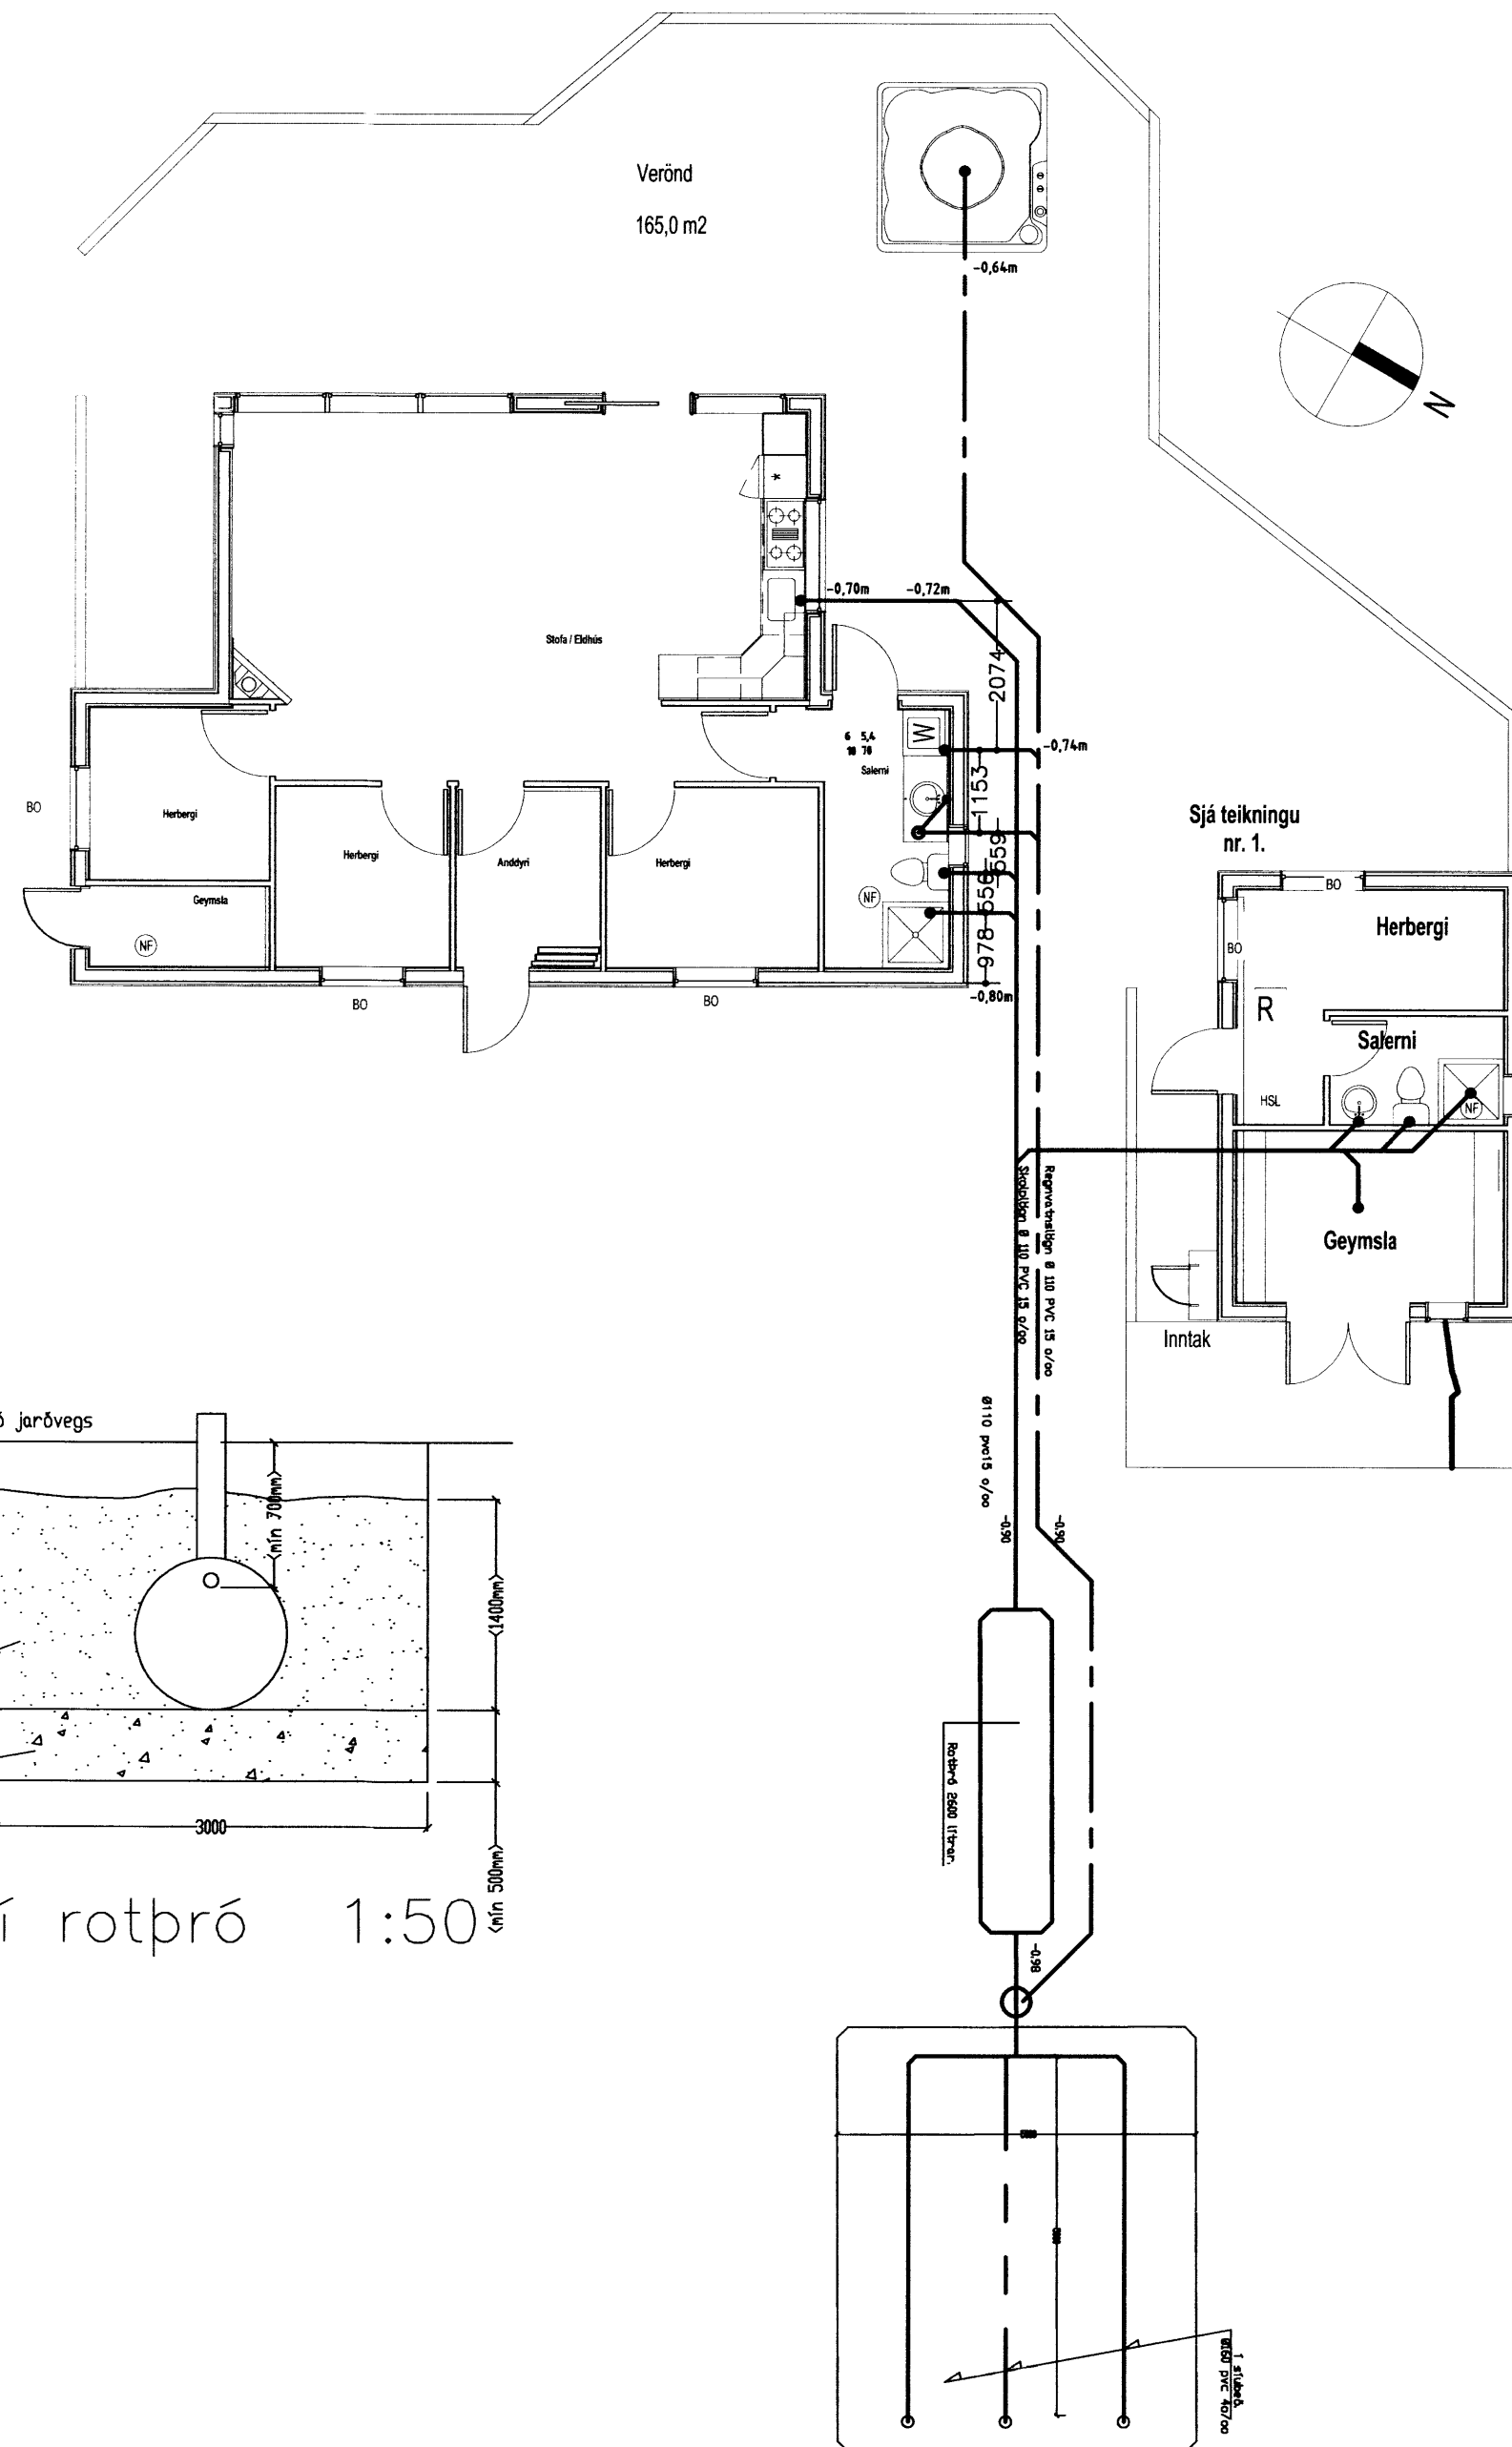

**Skýringar rotbró:**

Fjarlægja skal allan lífrænan jarðveg úr rotbróarstæðinu og fylla undir rotbróna með ólífrenum jarðvegi svo sem hreinni grús, sandi, rauðanöl eða hrauni. Undirlag rotbróar skal þjappa mjög vel og er áriðandi að undirlag sé algerlega lárétt áður en rotbró er sett á sinn stað. Áður en fyllt er að rotbró skal fylla hana af köldu vatni. Þegar fyllt er að rotbró skal nota frostöruggt, ólífrent efni sem ekki þenur sig í frosti t.d. sand, hreina grús eða rauðanöl. Ekki skal nota gróft efni næst rotbró. Að moka mold að rotbró er algerlega bannað. Frensta hólf þróarinnar, botnfalls og rottrýni, skal loftræsta eða lögna að henni. Bent skal á að eskilegt er ef því er við komið að leiða sápuvatn framhjá frensta hluta rotbróar, þar sem rotun fer fram. Það tefur fyrir rotun en stoppar hana ekki. Best er að leiða sápuvatn í annað eða þriðja hólf rotbróar eða beint út í púkklið framhjá rotbró. Regnvatn og annað yfirborðsvatn skal ekki setja í rotbró eða púkklið heldur leiða beint út í skurð. Hitaveituvatn skal ekki setja í rotbró heldur leiða framhjá henni í púkklið eða út í skurð. Rotbró skal fylla með vatni áður en notkun hefst og einnig eftir hverja hreinsun. Það tekur nokkrar vikur að koma rotun af stað í nýrri rotbró eða rotbró sem hefur verið tend. Þennan tíma má stytta með því að skilja eftir í fyrsta hólf 10-15cm lag af eðju á botninum og eins má setja í hana kjötstykki eða fiskstykki (algerlega beinklaust) sem gerir sama gagn. Rotbró má aldrei leka þannig að hún vatnstæmist. Rotbró skal vera a.m.k. 3000 lítra þriggja hólf.

**Skýringar, frárennsli.**

Kaldavatsheimæð skal leggja í hlífðarkápu frá lóðarmörkum  
 Allar lagnir í grunni innanhúss skulu vera Ø100pl.  
 Frárennislagnir innanhúss skulu ekki hafa minni halla en 20%.  
 Frárennislagnir skulu vera með þjöppuð sandlagi 100mm og sandhula 100mm.  
 Kaldavatsheimtaug skal leggja á frostfríu dýpi (1.2m) og í fóðurröri Ø50pl.  
 Leggja skal ídráttarrör fyrir rafmagn og síma inn í hús (sjá raflagnateikningar).

*Ragnar G. Gunnarsson*  
 674661 576x

Breytingar			Kamsbraut 2 Öndverðarnesi Grímsnes- og Grafningshreppi	
Nr.	Dags.	Nafn	Tækniþjónusta Ragnars G Gunnarssonar ehf. Smíðjuvegi 11 S-544-5350 ragnargg@simnet.is	
			Mkv. 1:50/100	
			Nr. 10.	
			Dags. 2.7.2014	
			kt.:110947-2839	