



Signature

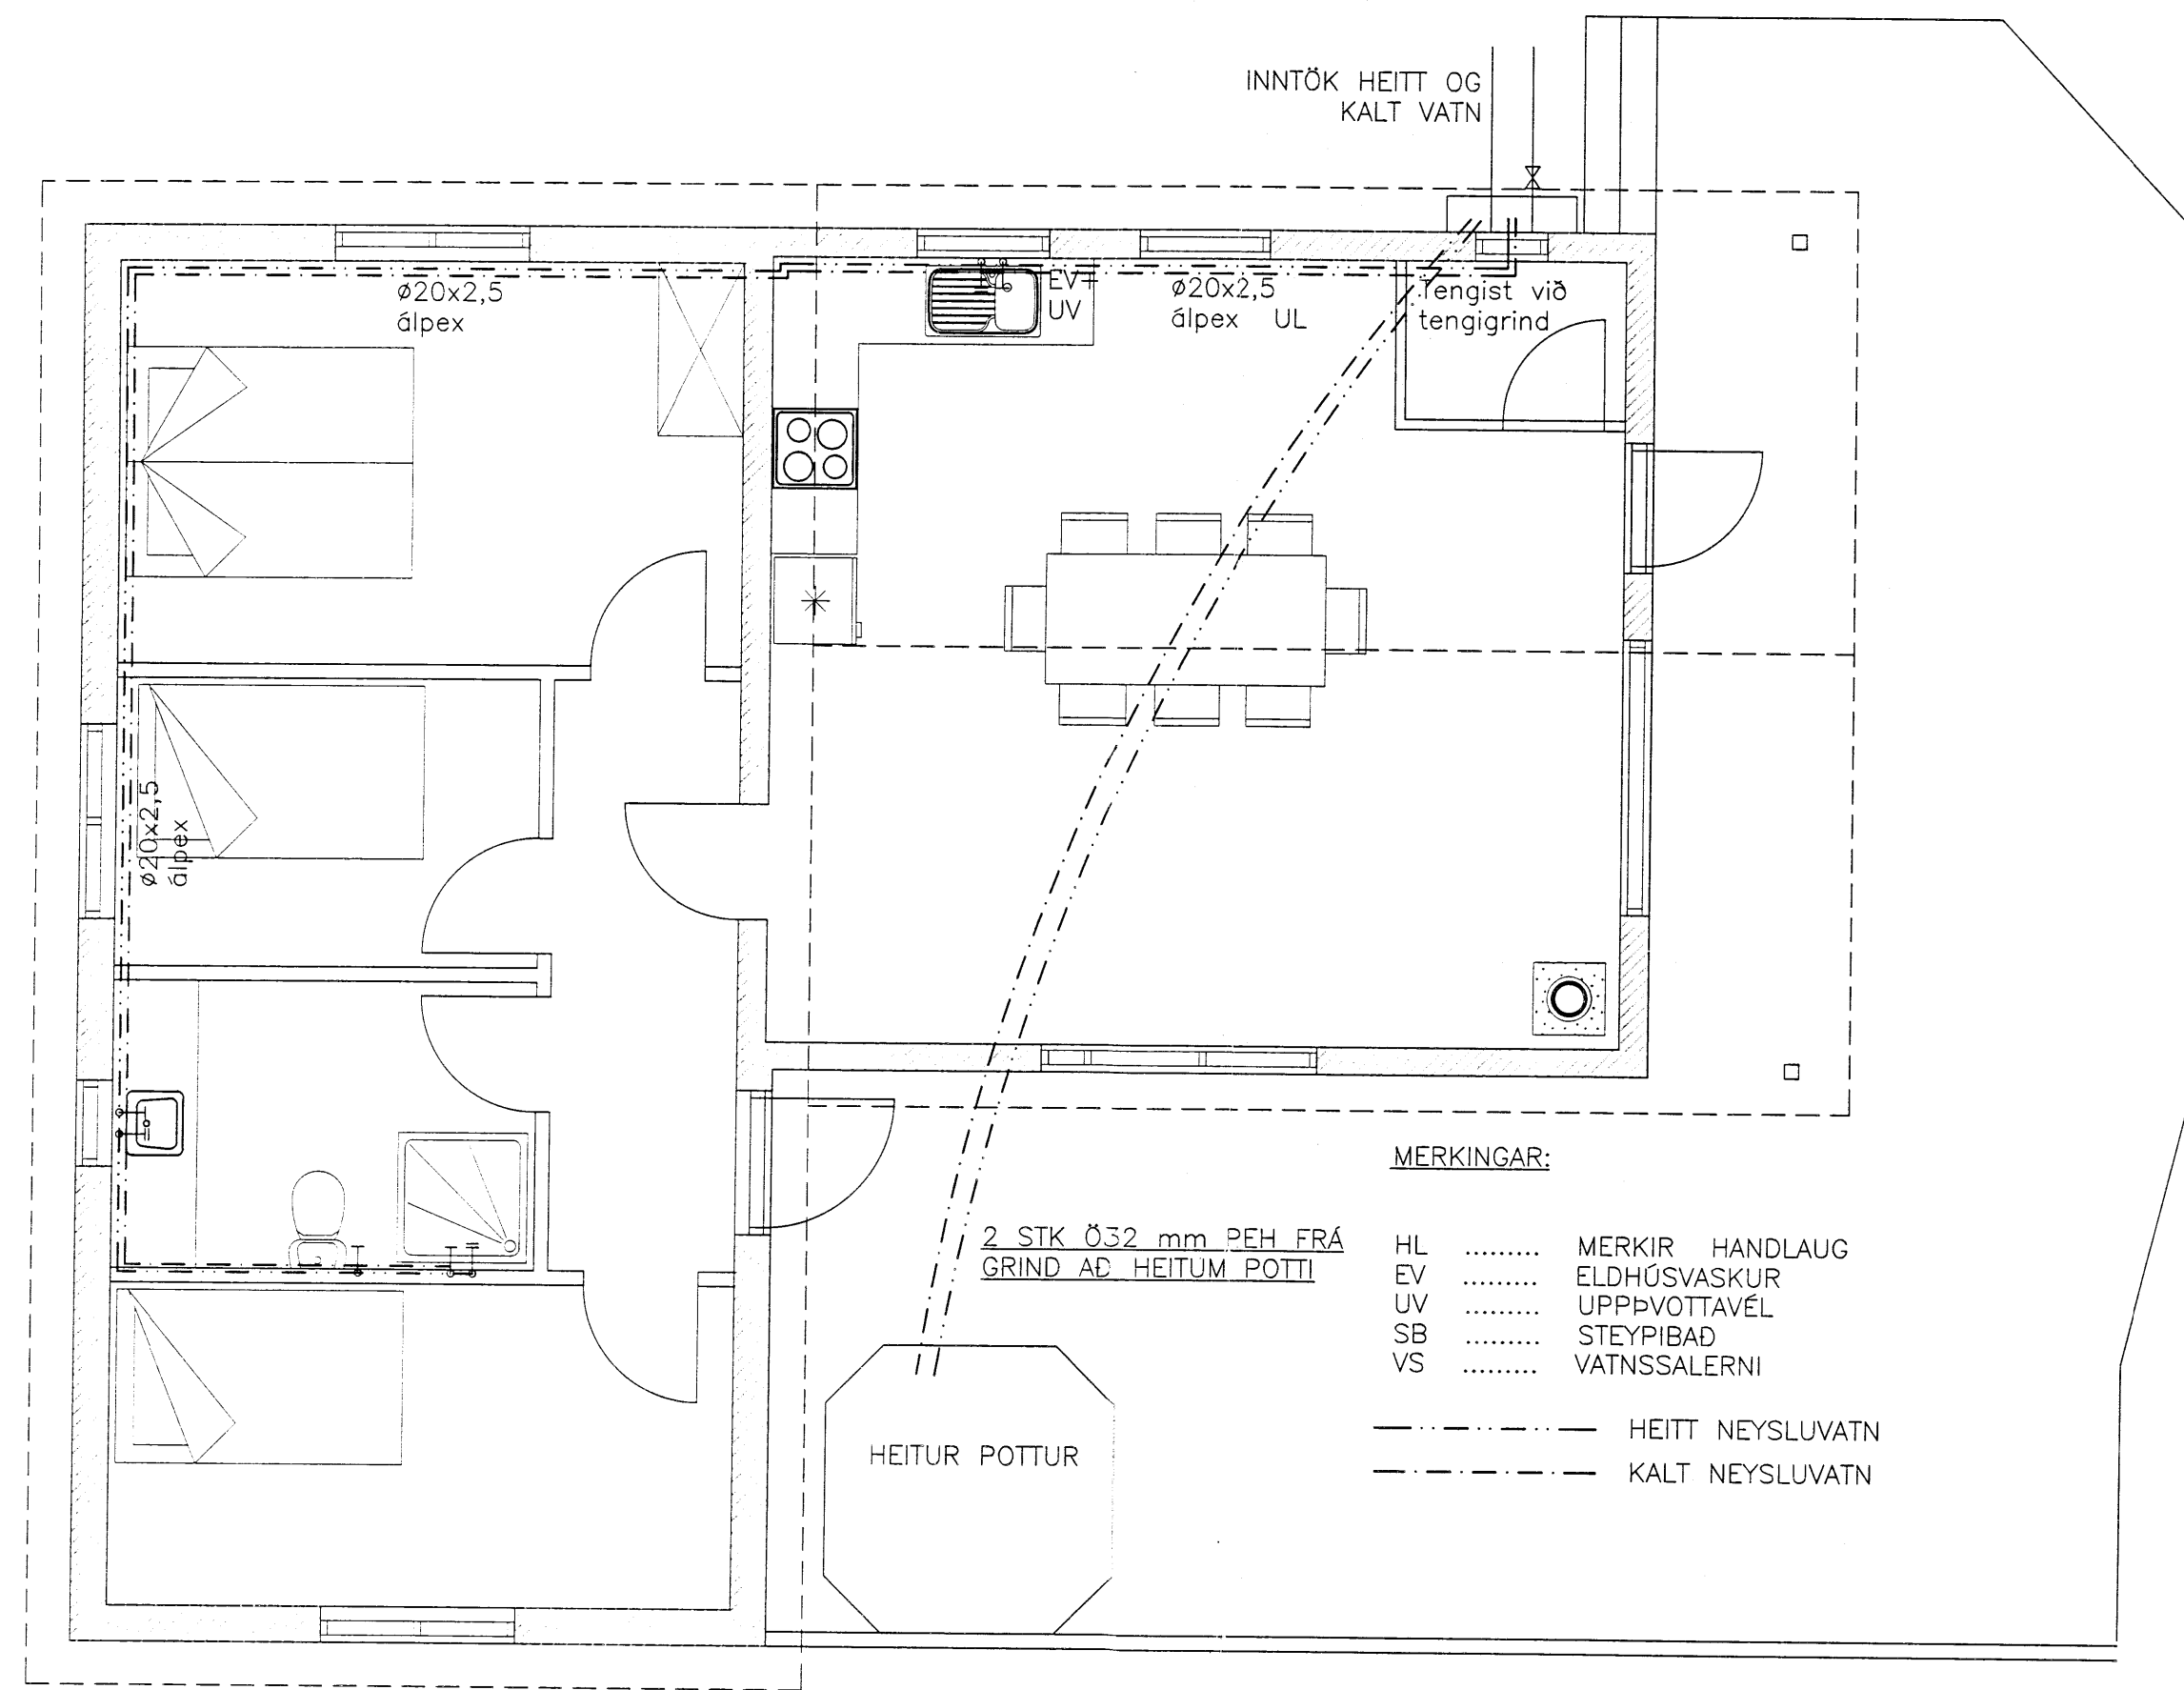

NEYSLUVATNSLAGNIR  
GRUNNMYND mkv. 1:50

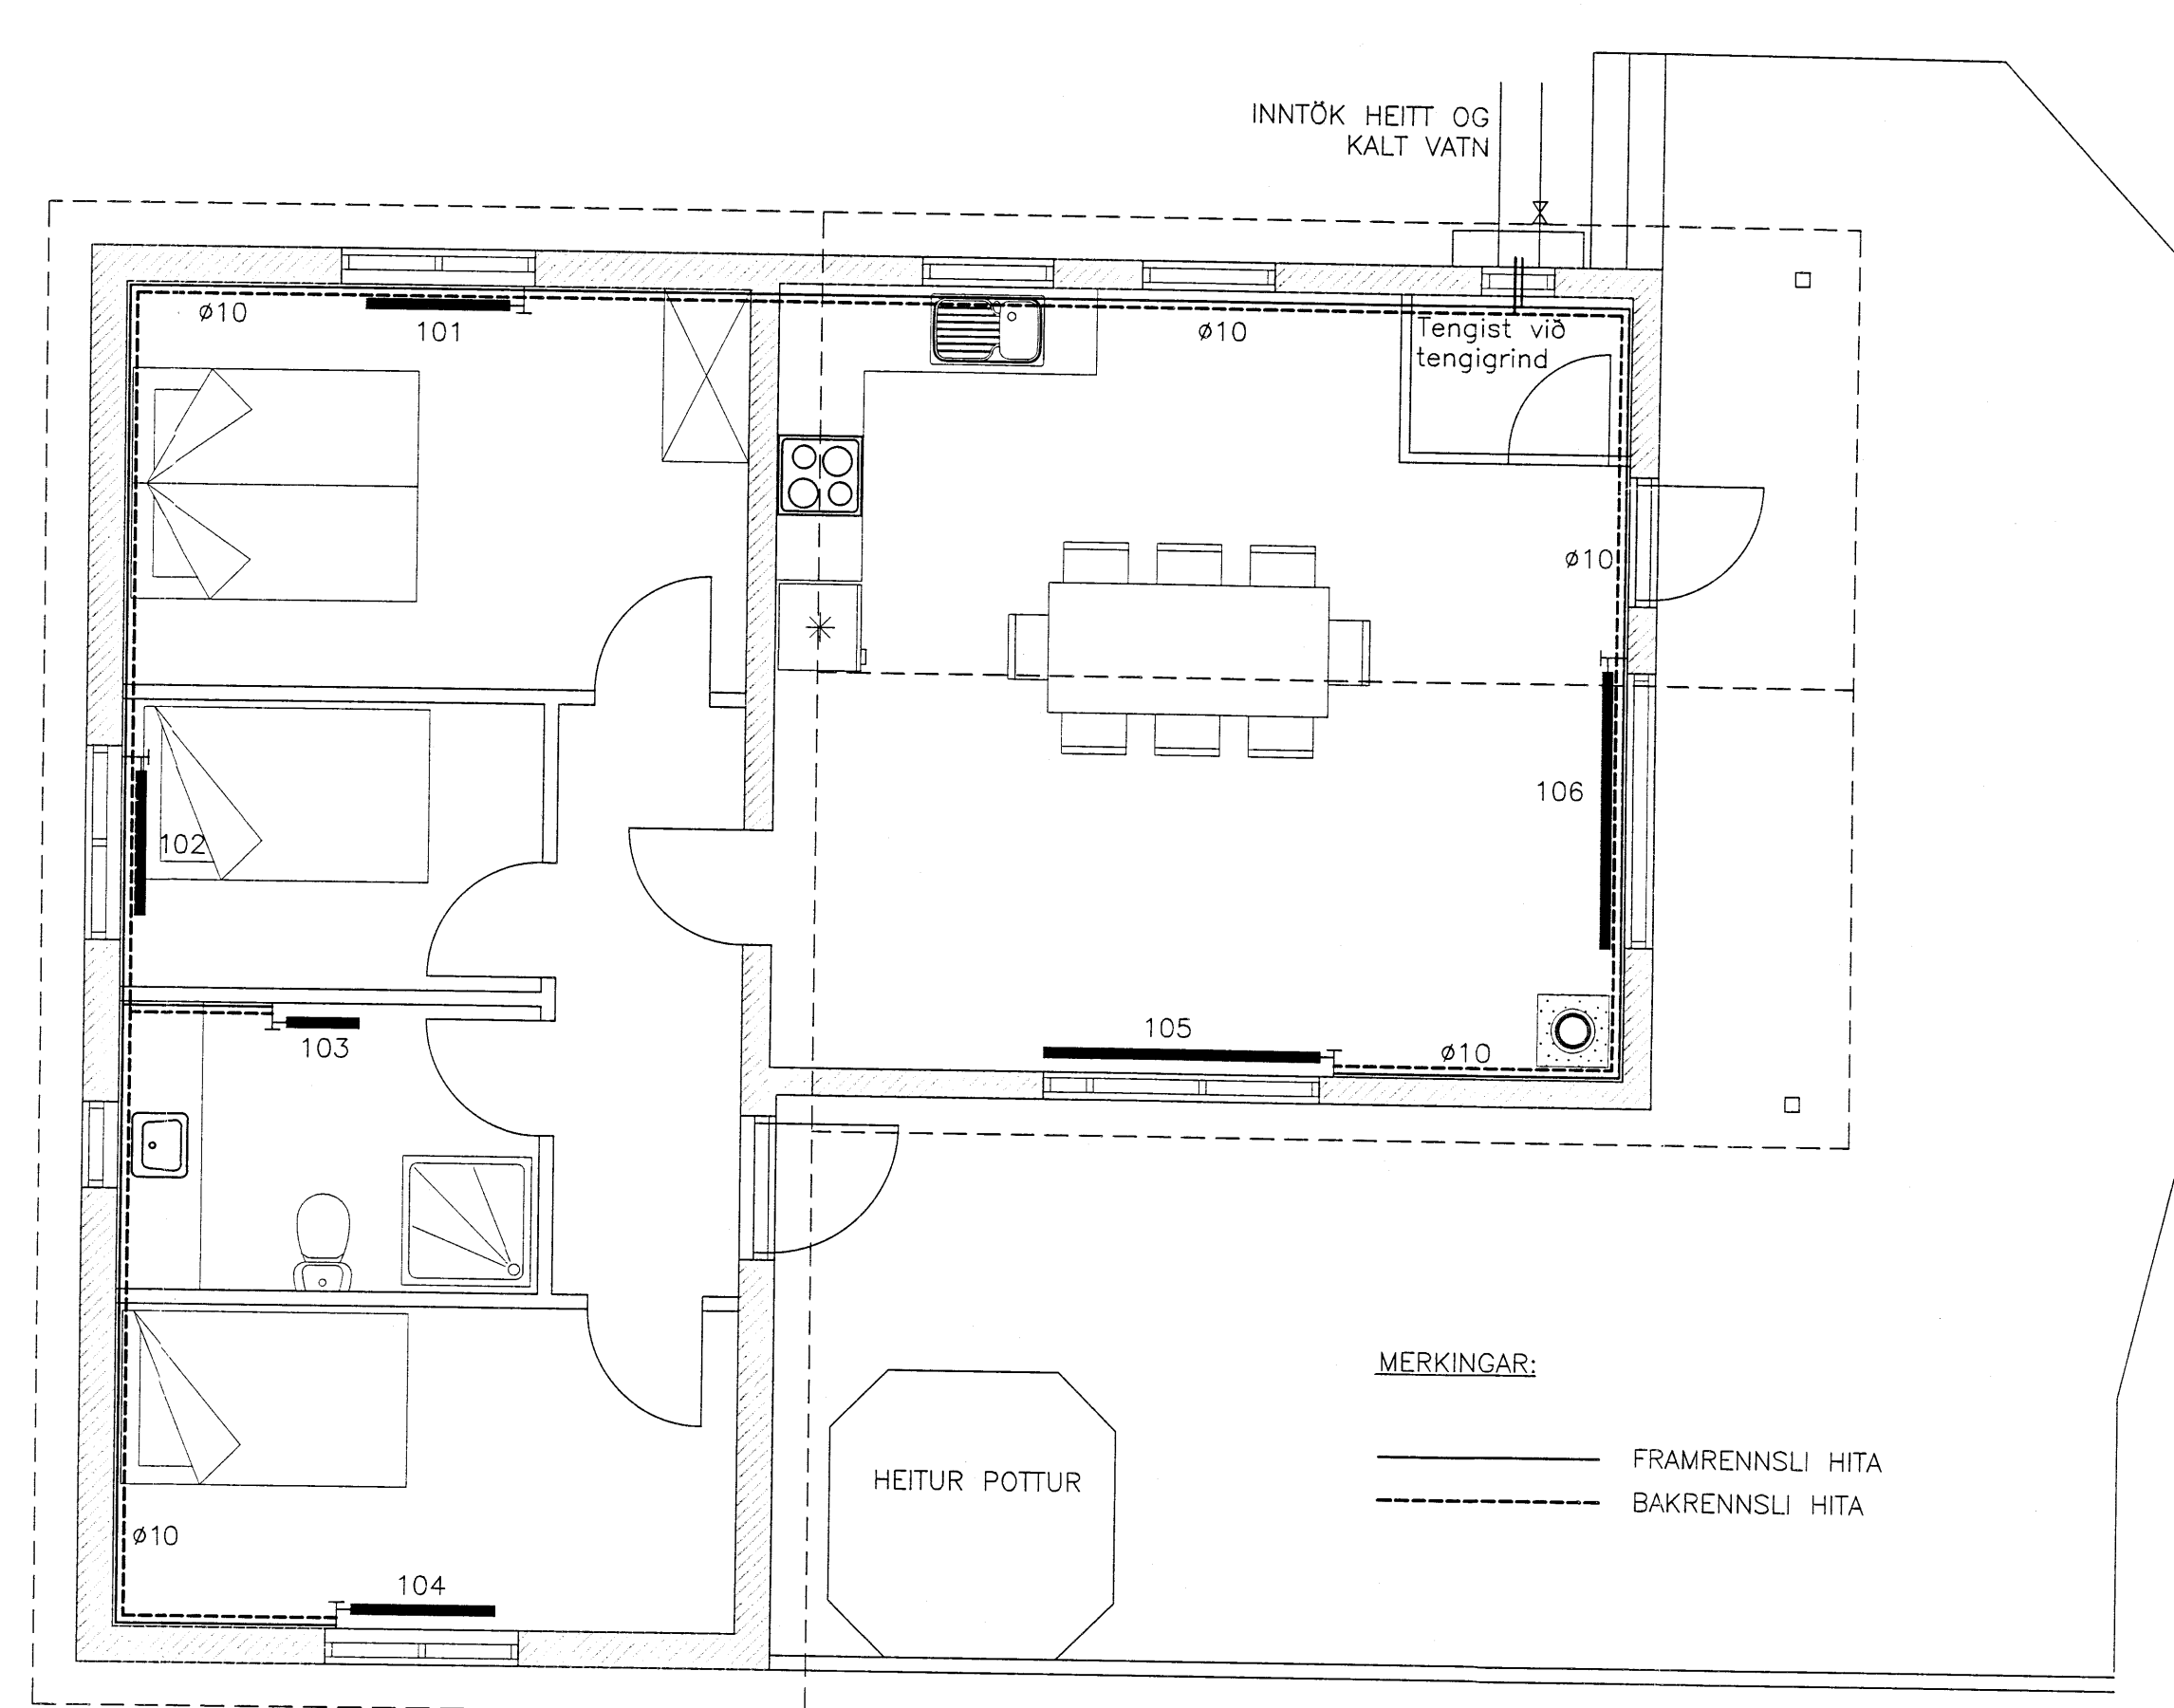

HITALAGNIR  
GRUNNMYND mkv. 1:50

OFNATAFLA

OFNA SKAL VELJA FYRIR  $\Delta t = 35 \text{ }^\circ\text{C}$

Ofn nr.	Varmaport watt	Mesta		Tenging stúta	Ofnloki	Valdir ofnar Gerð - Hæð - Lengd	Afköst watt	Athugasemdir
		Hæð mm	Lengd mm					
101	1400	600	1000	CD	Framrás			
102	1400	600	1000	CD	---			
103	325	764	600	AB	---			Handklæðaofn
104	1400	600	500	CD	---			
105	1600	300	2000	AB	---			
106	1600	300	2000	AB	---			
Samtals	7725							

OFNAR SKULU VERA SEM NÆST UPPGEFNUM HÁMARKSMÁLUM  
UPPGEFIN OFNAMÁL SKAL SANNREYNA Á STAÐNUM ÁÐUR EN OFNAR ERU VALDIR

NEYSLUVATNSLAGNIR:  
NEYSLUVATNSLAGNIR ERU  $\varnothing 20 \times 2,5$  ALPEX RÖR.  
NOTA SKAL VIDURKENNT OG VOTTAD NEYSLUVATNSLAGNAEFNI, BEDI RÖR,  
TENGISTYKKI OG TENGIDÓSIR. TENGISTYKKI SKULU VERA VOTTUD TIL NOTKUNAR  
PIPUR SKAL ÞRÝSTIÞRÓFA ÁÐUR EN EN STEYPT ER SKV. LEIDBEININGUM  
FRAMLEIDANDA.

HITALAGNIR:  
PIPUR ERU SVARTAR STÁLPIPUR AF VIDURKENNDRI GERÐ. PIPUR SKAL  
EINANGRA MED 20 mm HÖLKUM ÚR ÖBRENANLEGU EFNI OG VEFJA  
SIDAN MED PLASTDÖK. SÝNILEGAR ENDALAGNIR MEGA VERA  
ÖEINANGRADAR. ALLAR ENDALAGNIR OG TENGINGAR VID OFNA ERU 10 mm  
NEMA AD ANNAD SE TEKID FRAM. ÞAR SEM STOFNPIPA FER HÆRRA EN  
EFSTI OFN Á GREIN SEM HÚN ÞJÓNAR SKAL SETJA SJÁLFVIRKA  
ÖTLOFTUN EFST Á STOFNPIPUNA. Á ALLA OFNA KOMI LOFTSKRÚFA, STILLITÉ  
OG SJÁLFVIRKUR ÖFNLOKI. ÖFNAR SKULU VERA VIDURKENNDIR AF  
IÐNTEKNISTOFNUN ISLANDS OG UPPFYLLA ÁKVÆÐI IST 69.1. MESTA  
FJARLÆGD Á MILLI FESTINAGA MÁ VERA 2 m. KERFID SKAL ÞRÝSTIÞRÓFA  
MED KÖLDU VATNI OG 6 kg/cm<sup>2</sup> ÞRÝSTINGI SEM SKAL STANDA Á  
KERFINU Í 24 klst AN ÞESS AD FALLA. EFNI OG VINNA SKAL VERA Í  
SAMRÆMI VID GILDANDI STAÐLA OG REGLUGERDIR.

HEITUR POTTUR:

FRÁGANGUR OG HITASTÝRING SKV. LEIDBEININGUM NÝSKÖPUNARMÍÐSTÖÐVAR.  
Rb. TÆKNIBLAD (70) x.003 SETLAUGAR TÆKNIBÓUNADUR – ÖRYGGI.

KLAPPARHÓLSBRAUT 5 ÖNDVERDANES GRIMSNES & GRAFNINSHREPPUR	TÆKNIÞJÓNUSTA SÁ ehf HAFNARGATA 60 230 KEFLAVÍK S: 421-5105 sigurdur@bergfost.is	
VIDBYGGING NEYSLUVATNSLAGNIR HITALAGNIR	hannað SÁ	teiknað SB
SIGURDUR ÁSRIMSSON KT: 161161-2929 MFI	yfirfarið SÁ	dags 14.10.2014
<i>Sigurdur Ásrímsson</i>	mkv. 1:50	nr. 830302