



Skjalagæði og byggingarfræðingafélagsvefsið  
**Samþykkt**  
 01. Júlí 2015  
*Ragnbjörg*  
 Byggingarfræðingur

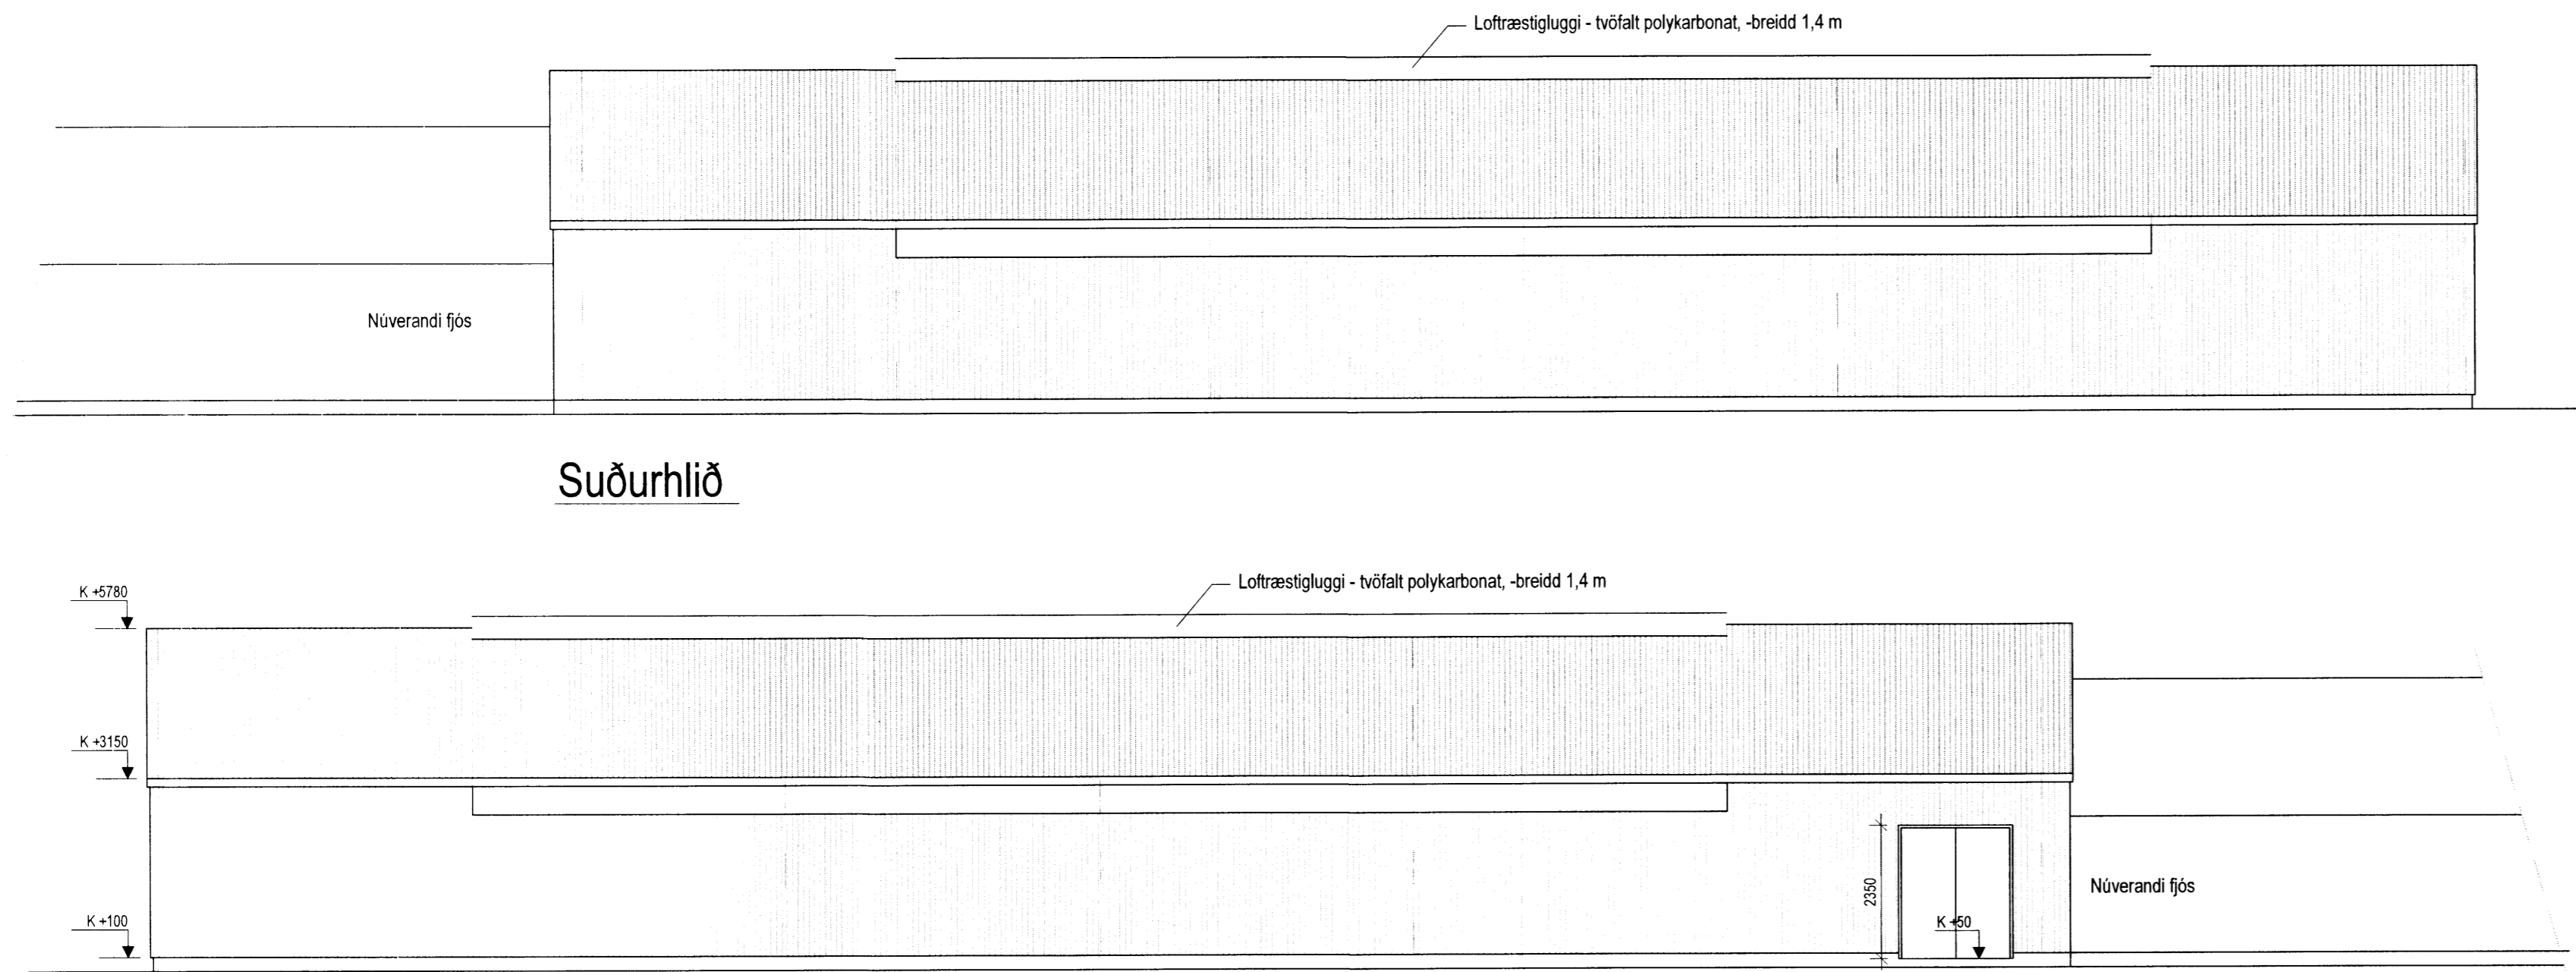


Suðurhlíð

Norðurhlíð

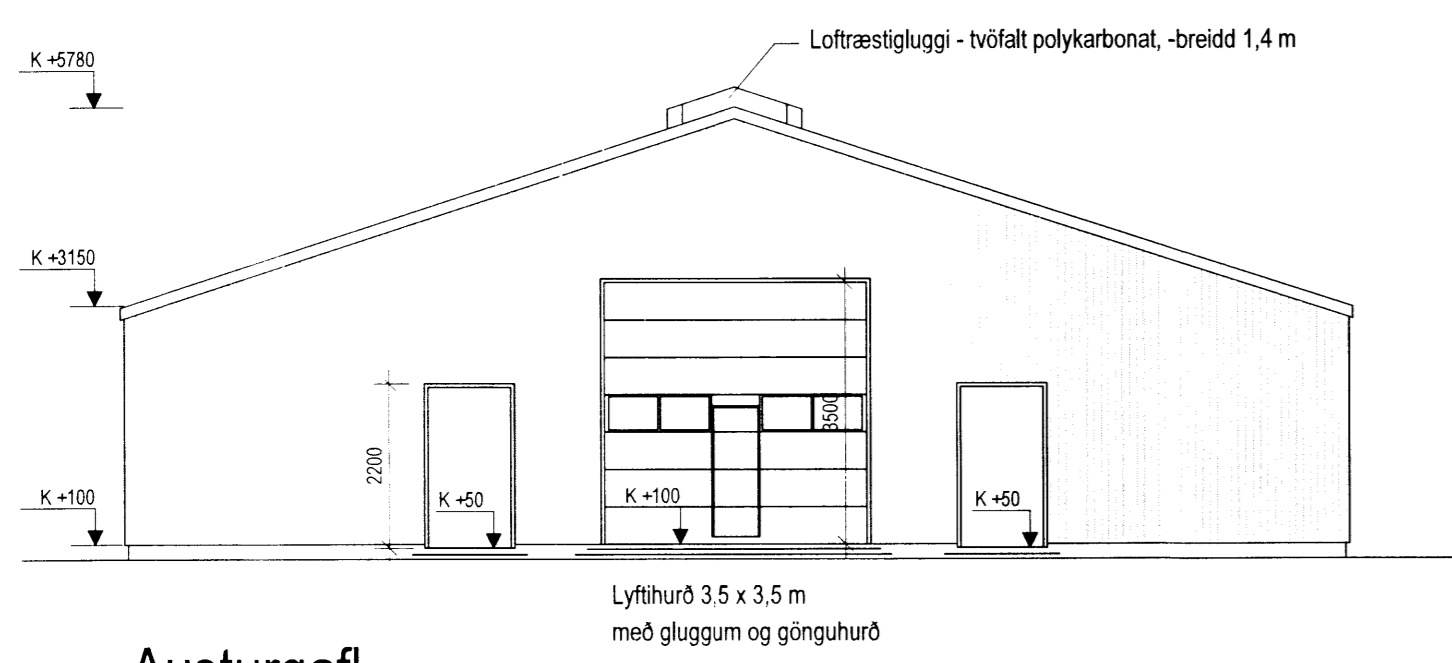

Austurgafi

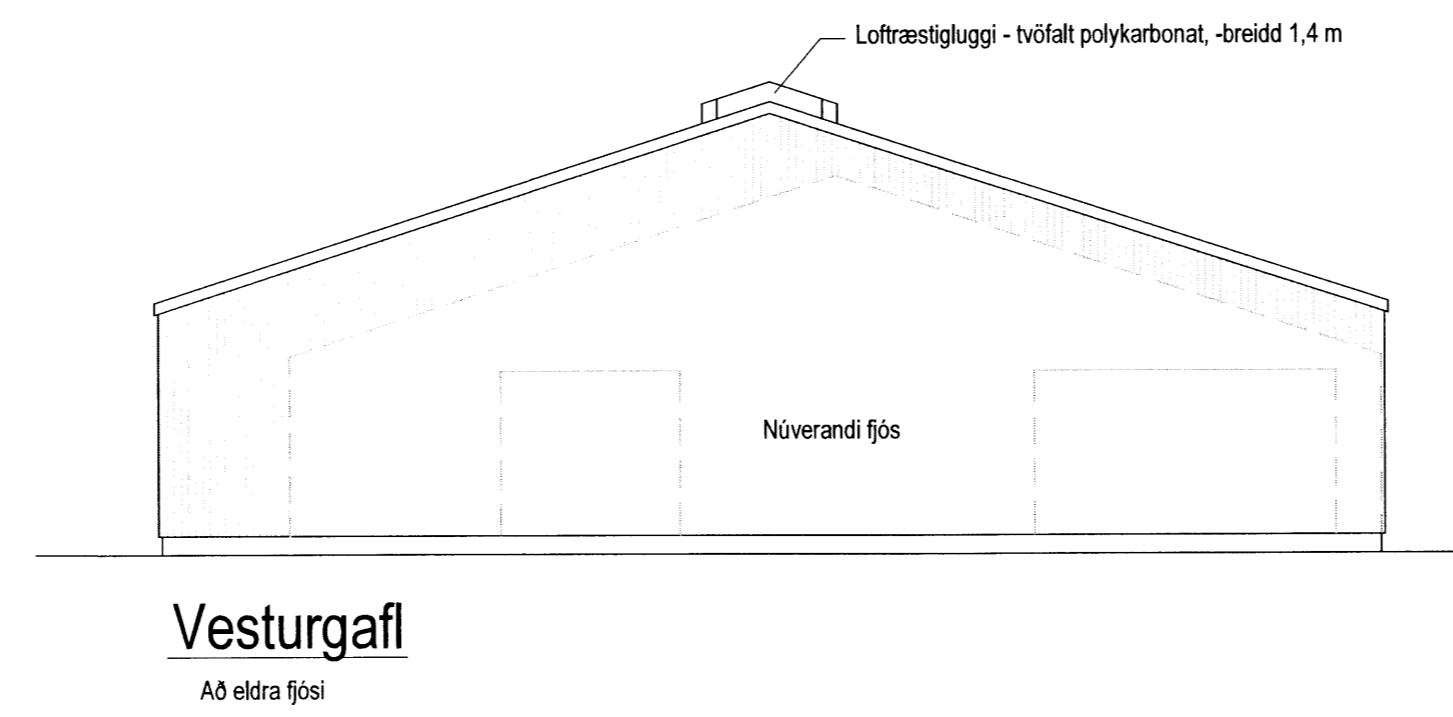


Vesturgafi


Að eldra fjósi




Afstöðumynd - mkv. 1 : 1000 - grunnur : Loftmyndir ehf

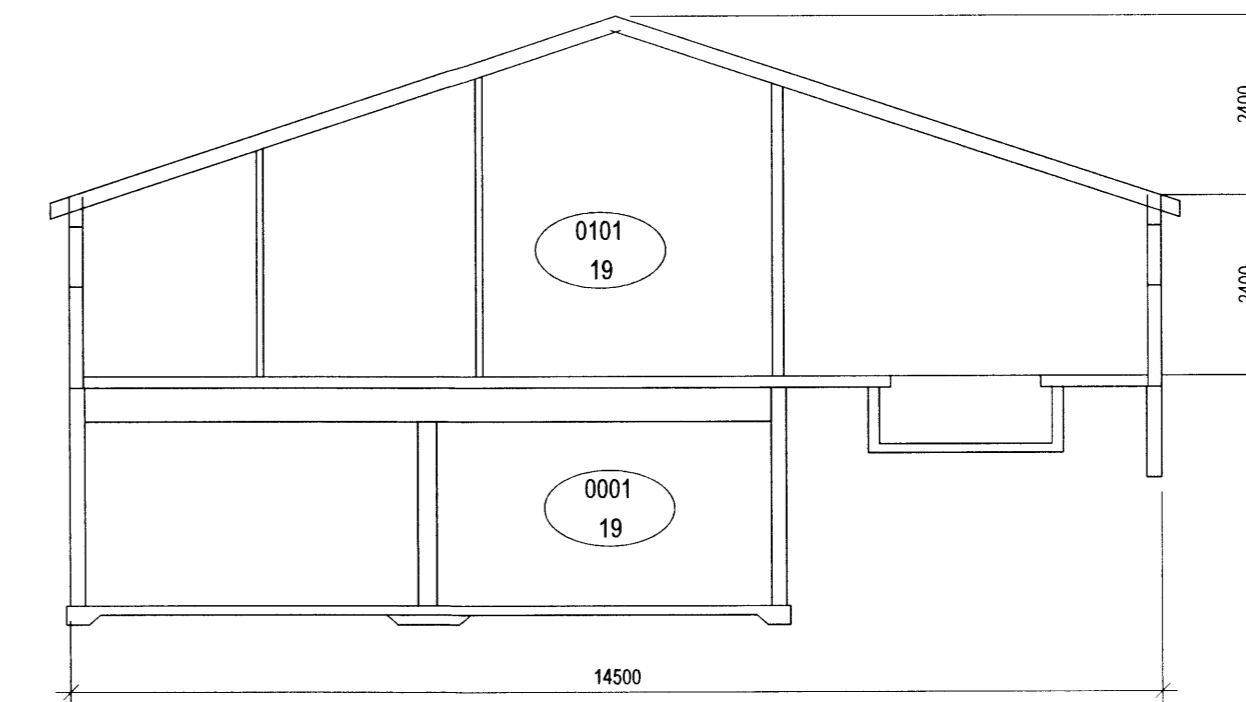

Snið C - C

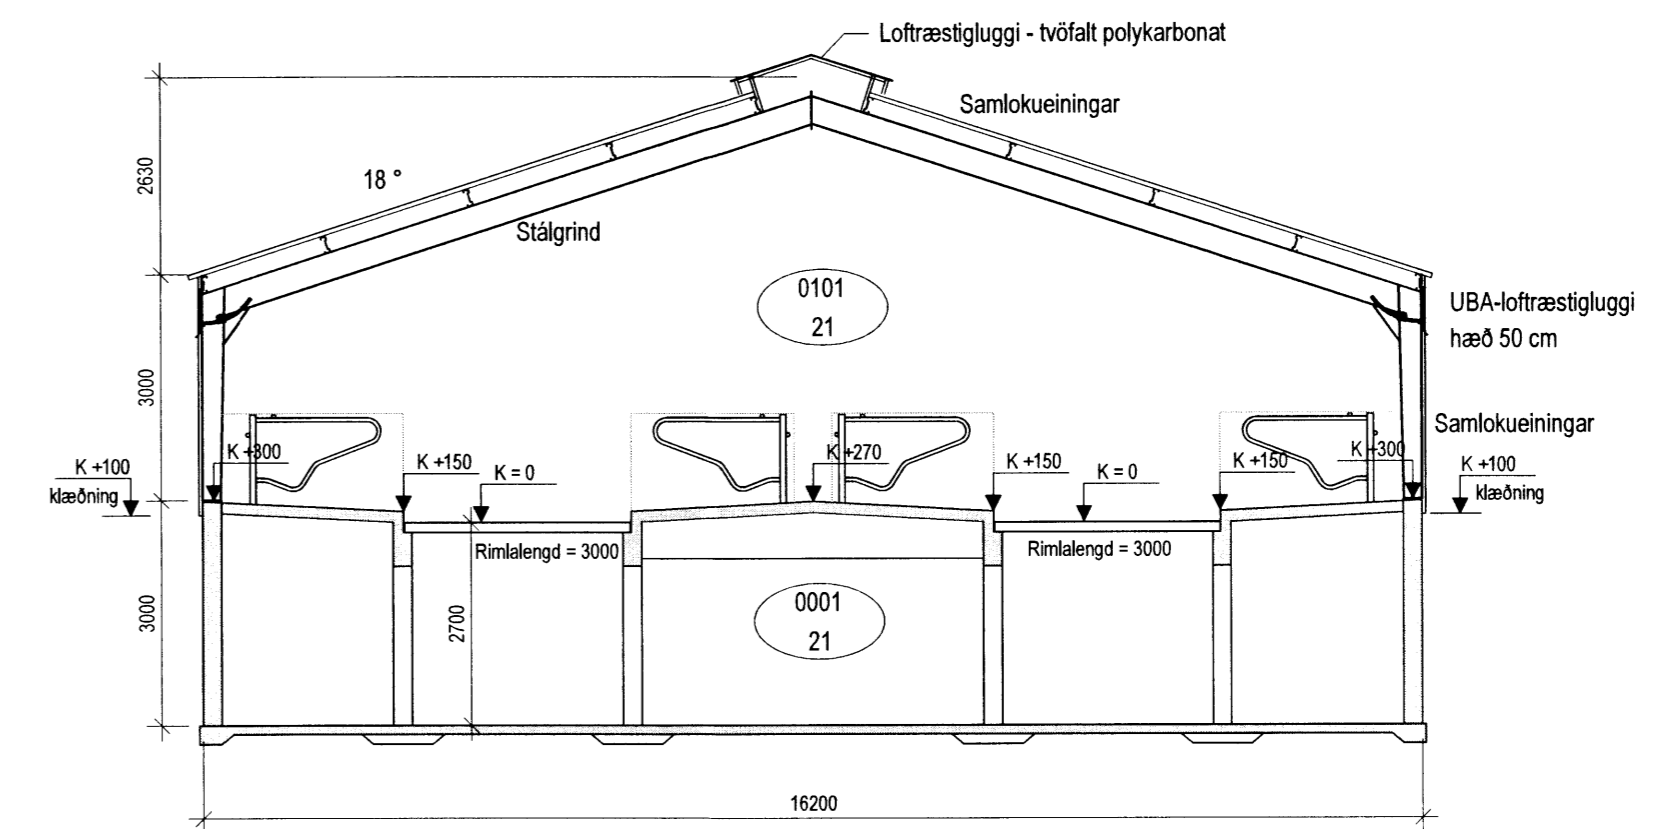

Snið B - B

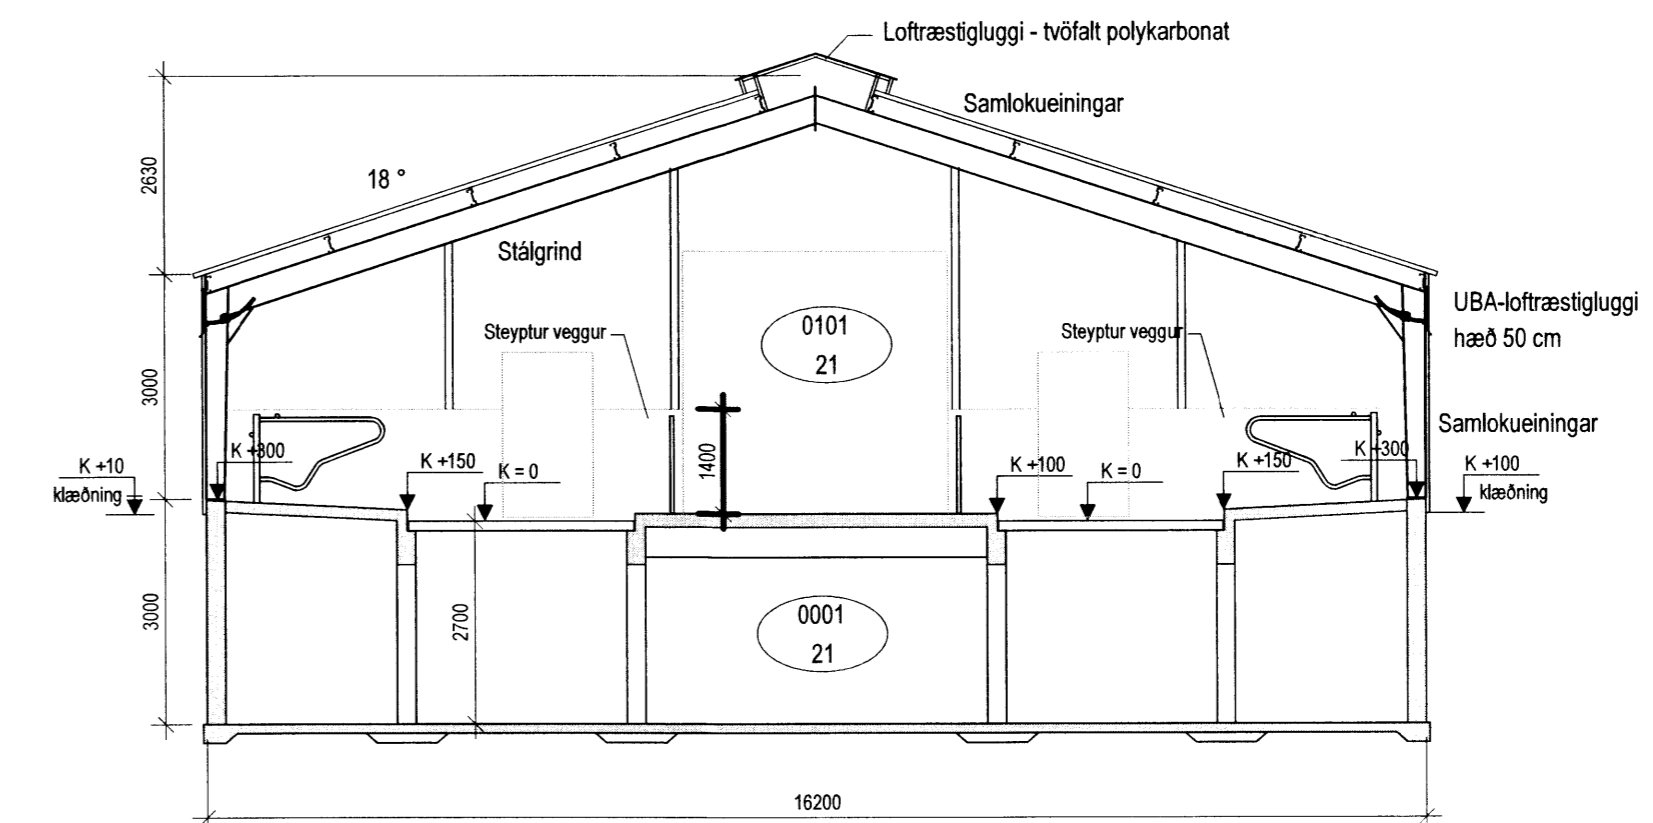

Snið A - A

Verk: **Litlu-Reykir - 166264 - Flóahreppi, Árn.**

Verkhliði: **Fjósbygging - aðalteikningar**

Netfang: tso@simnet.is

Teikn nr: **A-02**

Dags: 02.06.2015

Mælikvarði: 1:100

Farsími 899-7864 - Sæmundur  
 Farsími 863-3184 - Magnús  
 Tölvuskráningarnúmer:

Verknr: **A-02**

Tæknipjónusta ehf  
 kt: 601200-2440  
 Suðurlandsbraut 10. 2.hæð  
 Sími: 5533700

Hannað: 160444-4959

Teiknað: 160444-4959

Áritun aðalhönnuðar: *[Signature]*  
 180160-3109 5437