

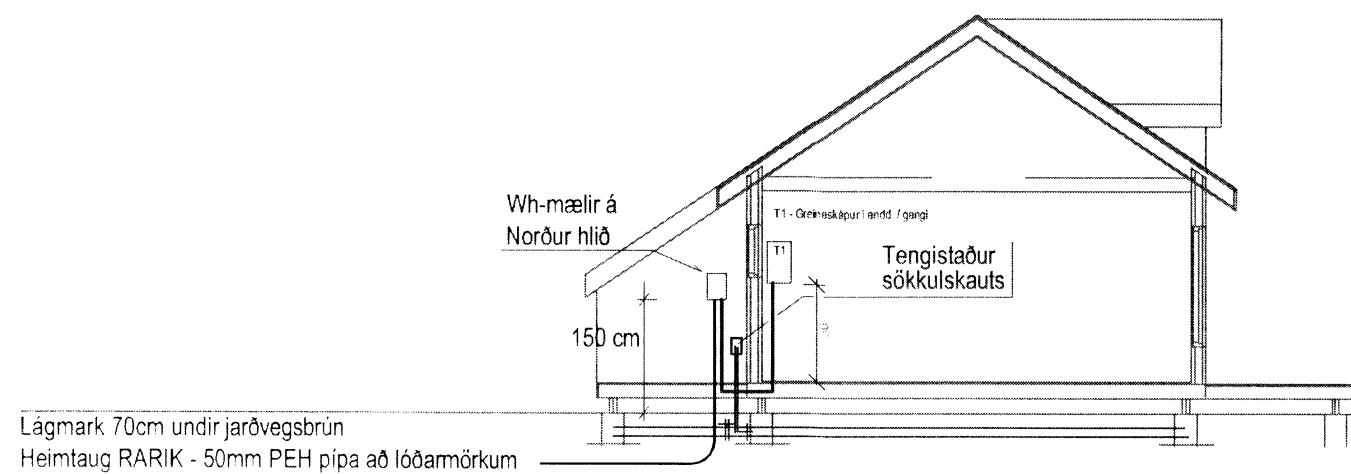


Skipulags- og byggingarfulltrúi  
Uppsveita bs.  
28. júlí 2015  
MÓTTEK  
*[Signature]*

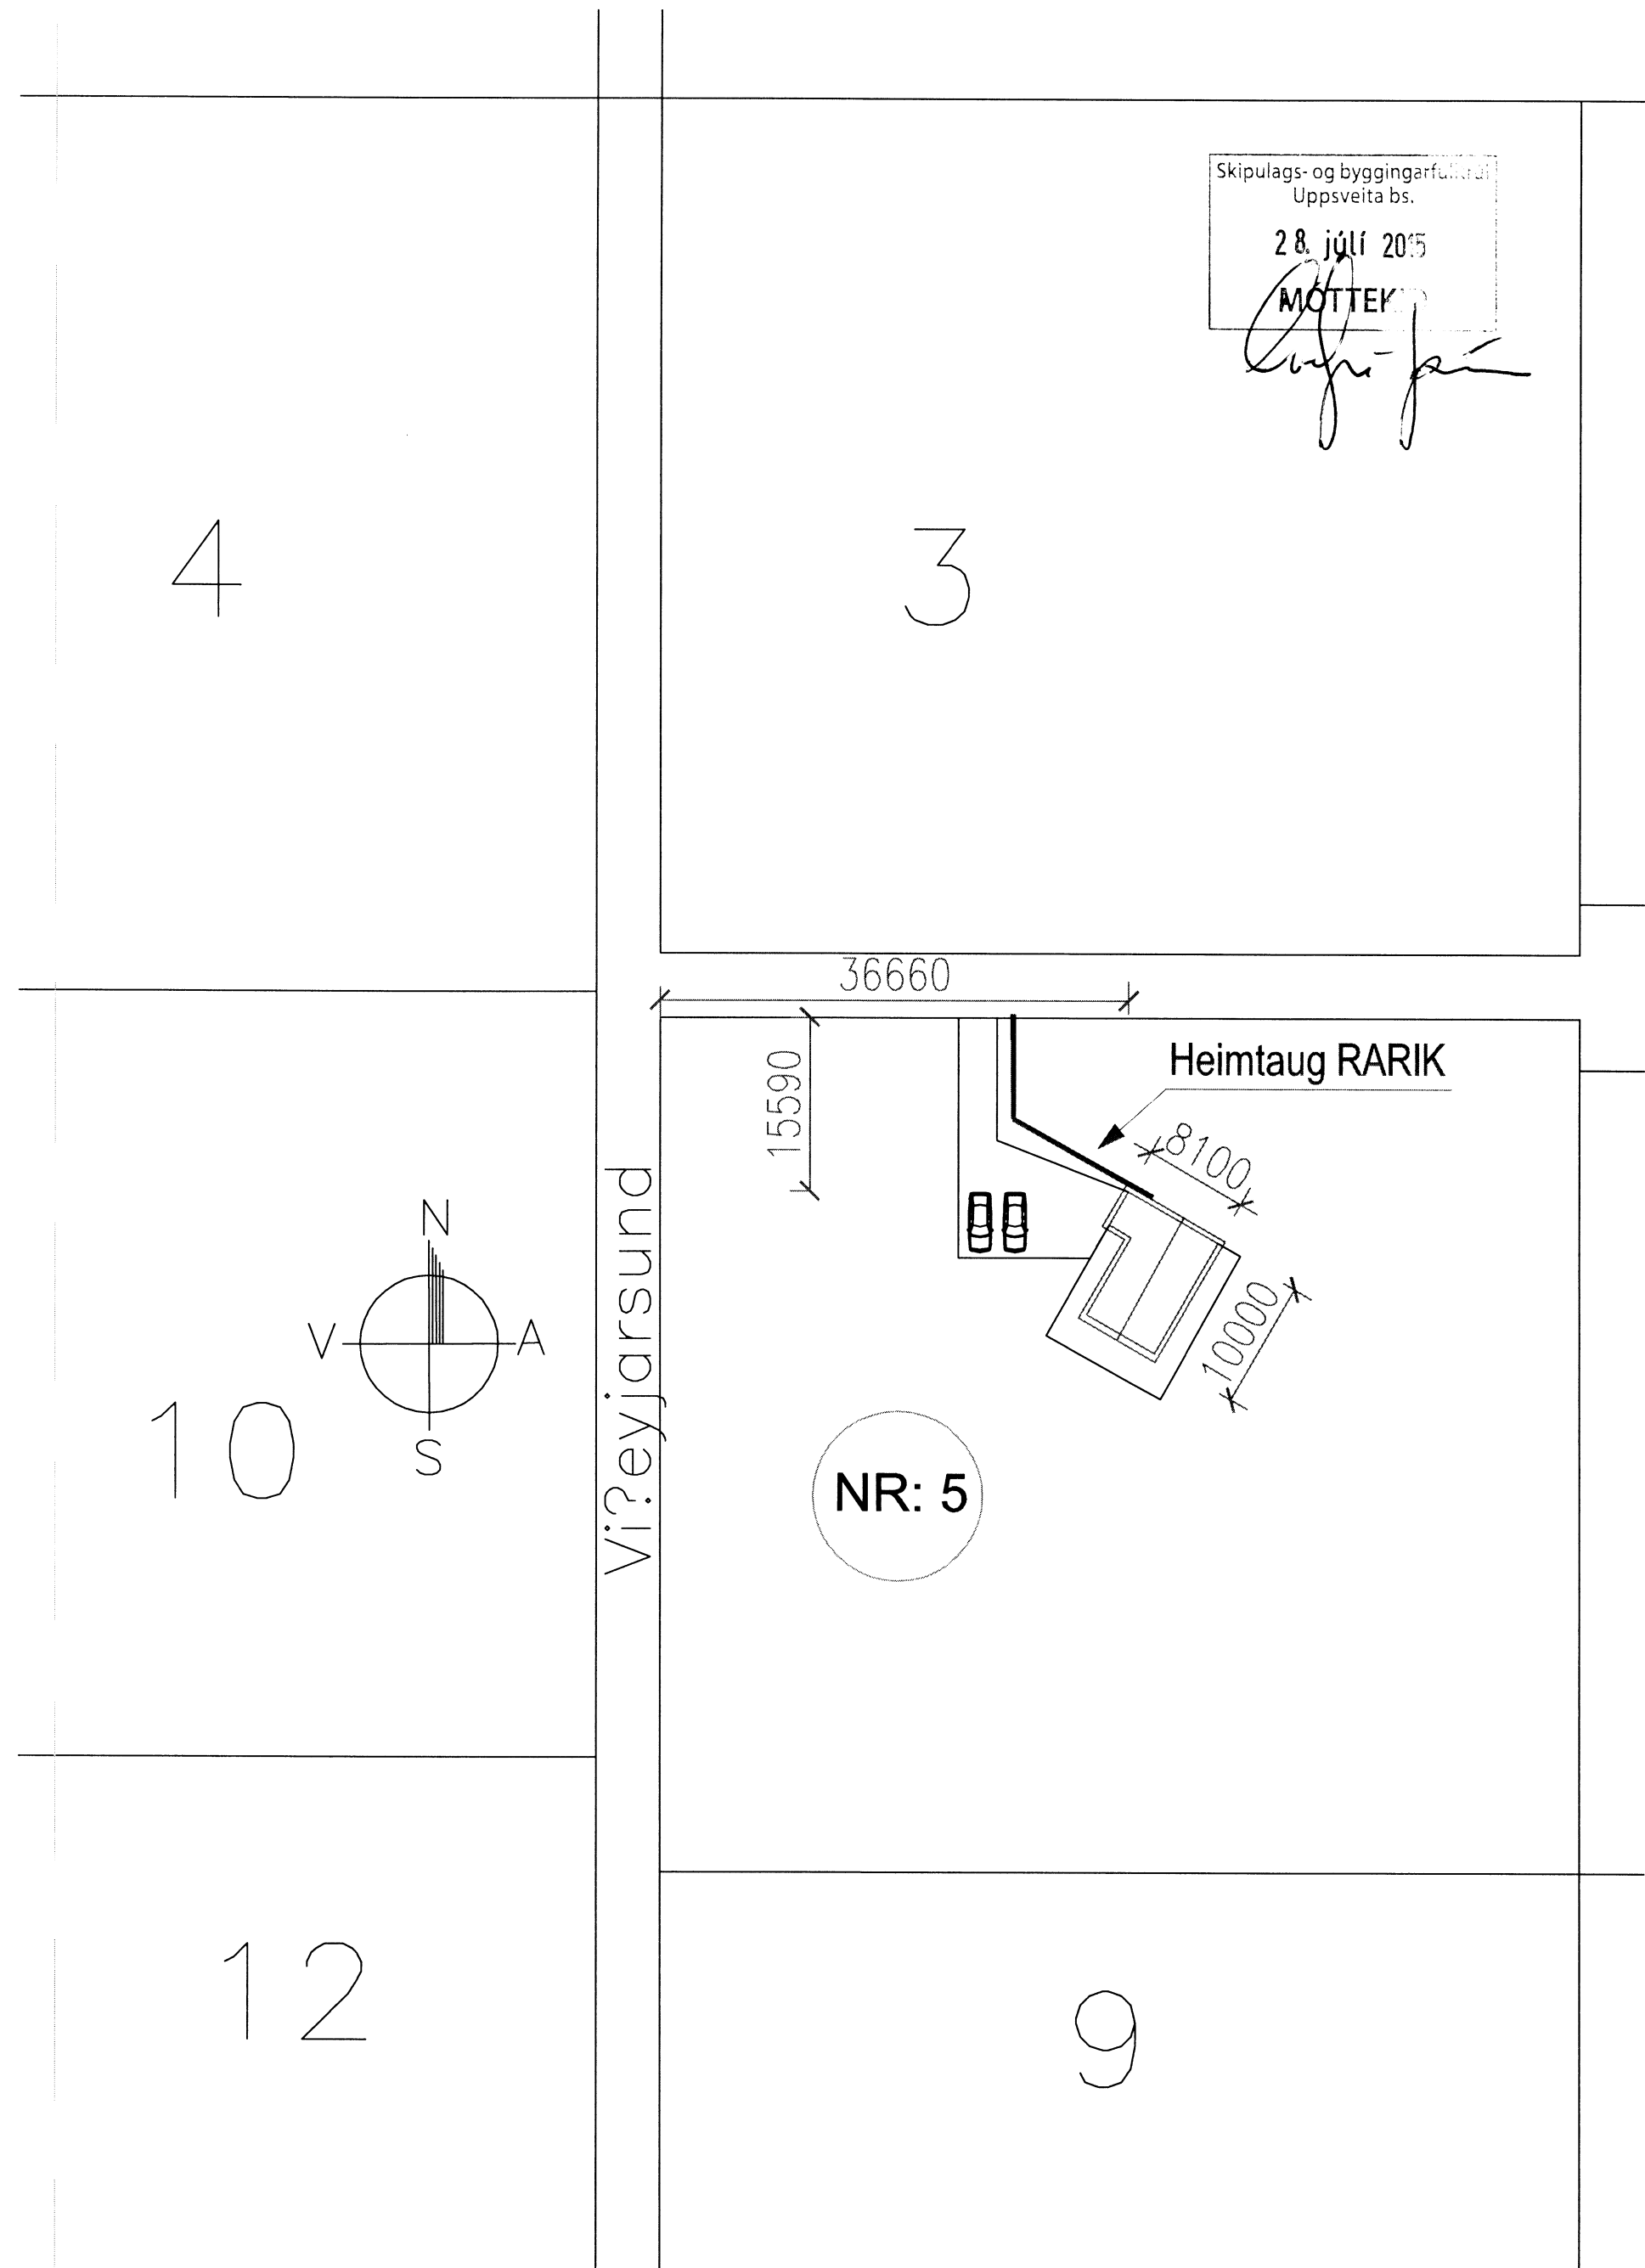

Snið A-A um inntak - M 1 : 100

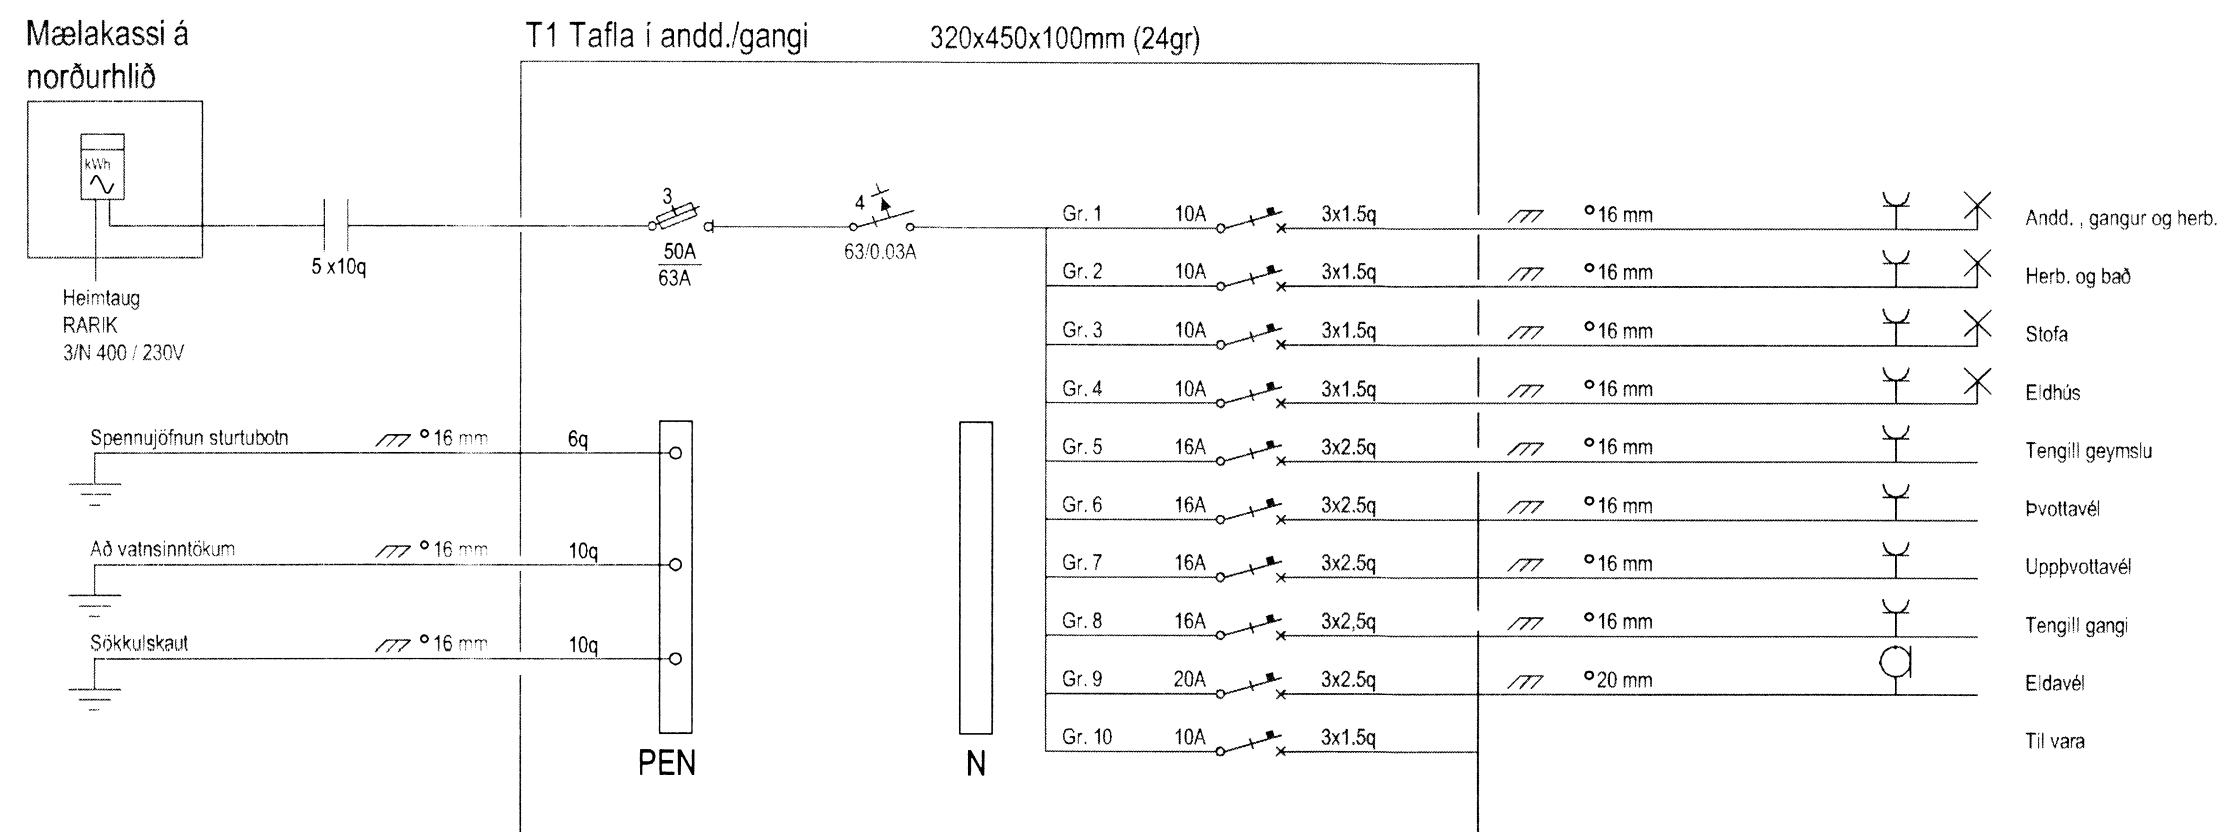

Skýringar	<i>[Signature]</i>
Land nr:168651	

**Gunnar Viggósson**  
Löggiltur raflagnahönnuður  
Suðurási 28, 110 Reykjavík  
s. 822-2855 kt. 010564-3449

Verkheiti  
**Viðeyjarsund 5**  
Hraunborgum  
801 Selfoss

Lýsing  
Snið, afstöðu- og einlínamynd  
Raflögn

Dags.	Hannað	Blað
Apríl 2015	GV	2 af 2 <i>594</i>
Kvarði	Teiknað	Verknúmer
1/100 1/500	GV	1504-162