



25*145mm gisklædd borðaklæðning

220mm þéttul með vindvörn 30 kg/m³

45*250mm timbursperrur c/c600 sjá verkfræðiteikningar




Rakavarnarlag (bolplast eða sambærilegt)

D5 Frágangur við límtré.
Mkv. 1:5

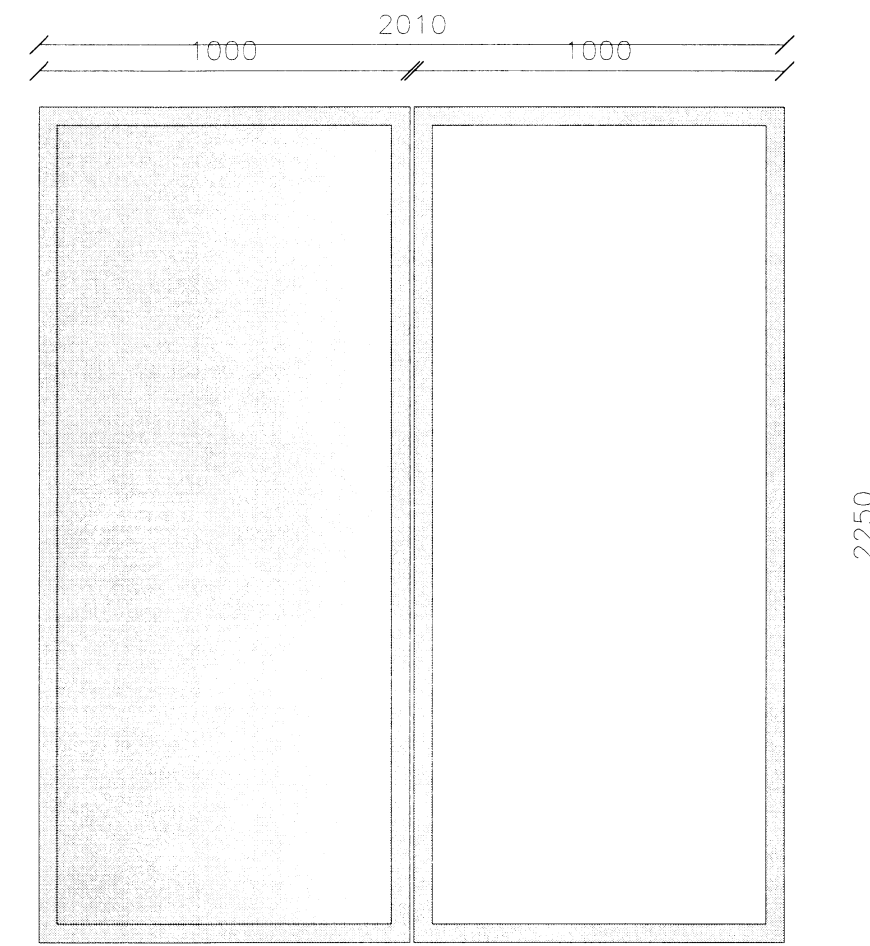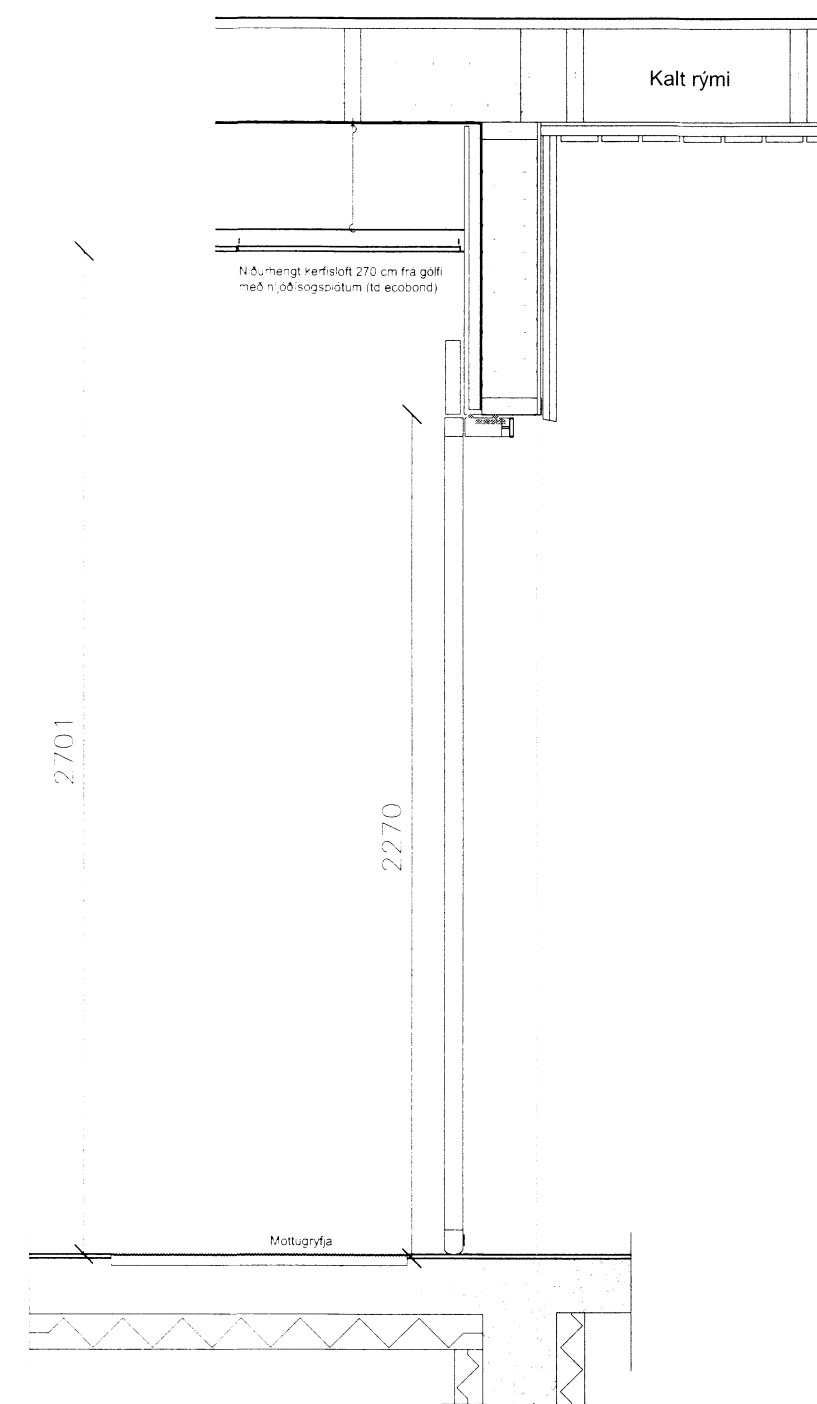

Rennihurð í andyri 1:20

Snið Milliveggur/Andyri
MKV 1:20

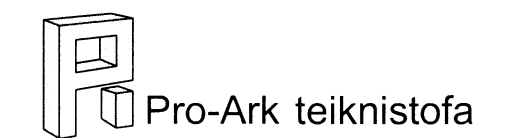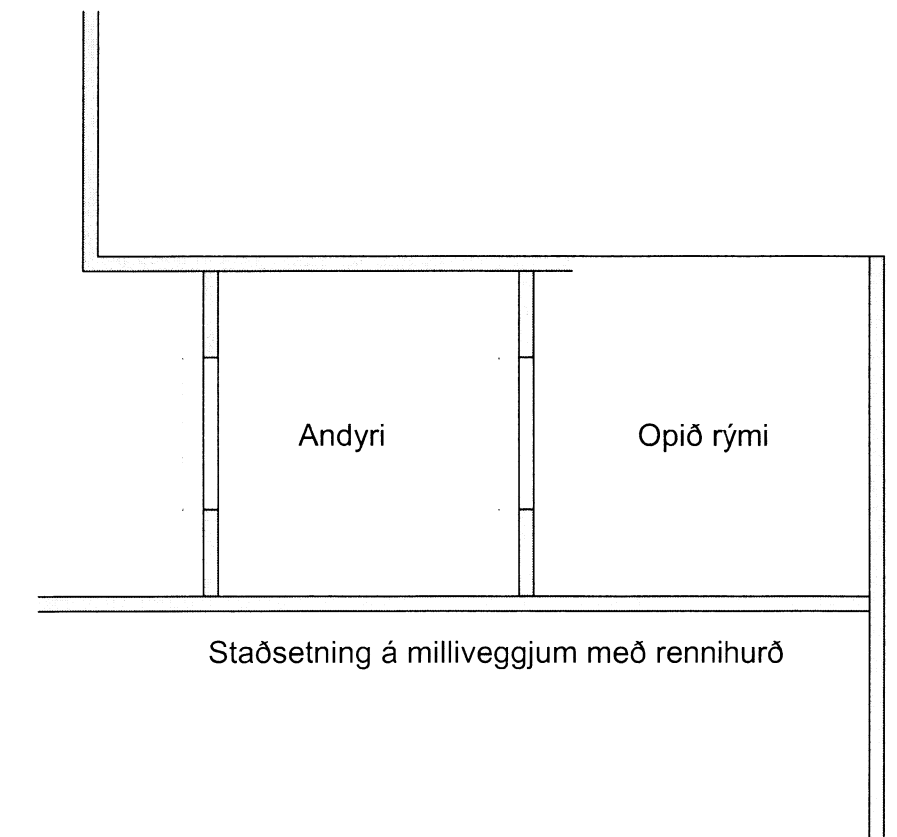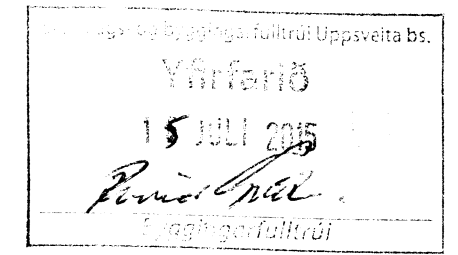

Stækkun Gullfosskaffi Brattholt

14-030 Deili límtré og snið í hurð

Eiríkur Vignir Pálsson BFI Kt: 010975-4179

Kjartan Sigurbjartsson BFI Kt: 190275-5319

Teikn. EVG
Dags. Júní 2015
Mkv. A2 - 1:5 / 1:20

59/13
02.01