




Grind 4

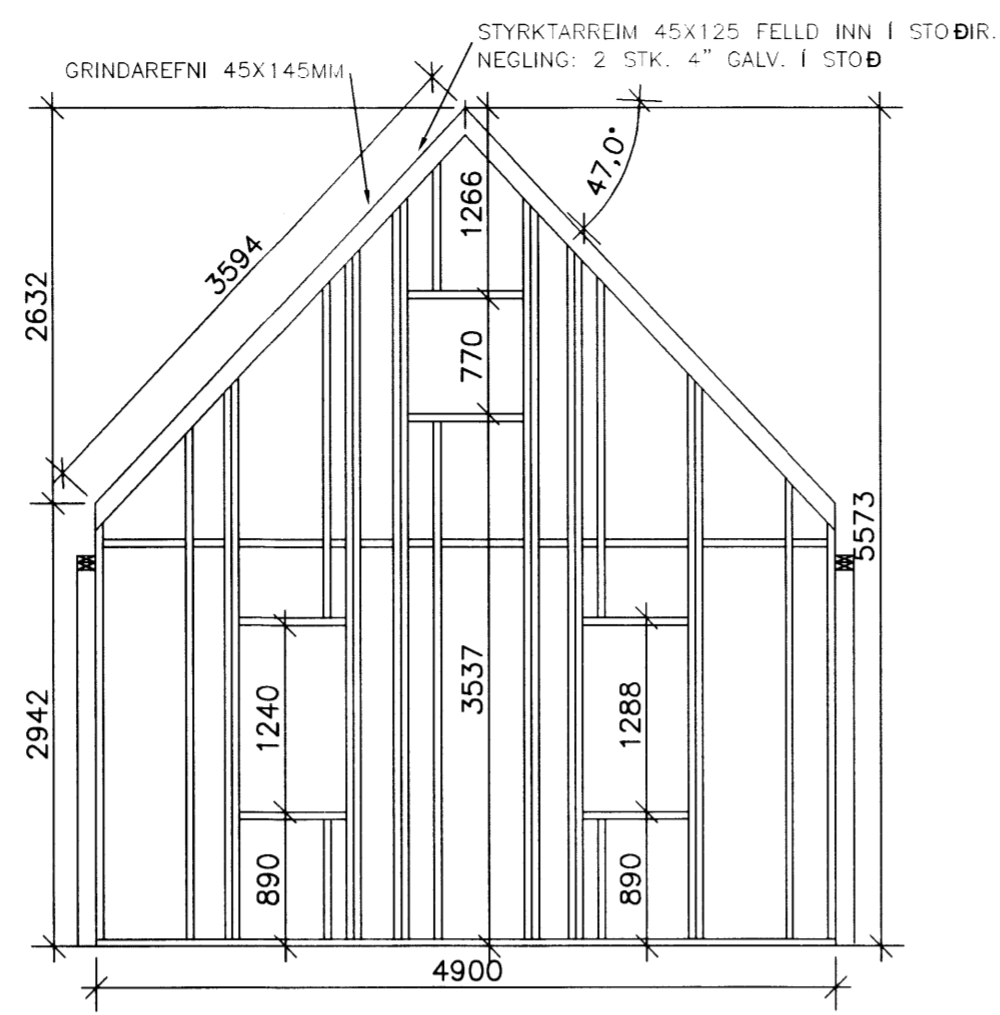


Grind 2

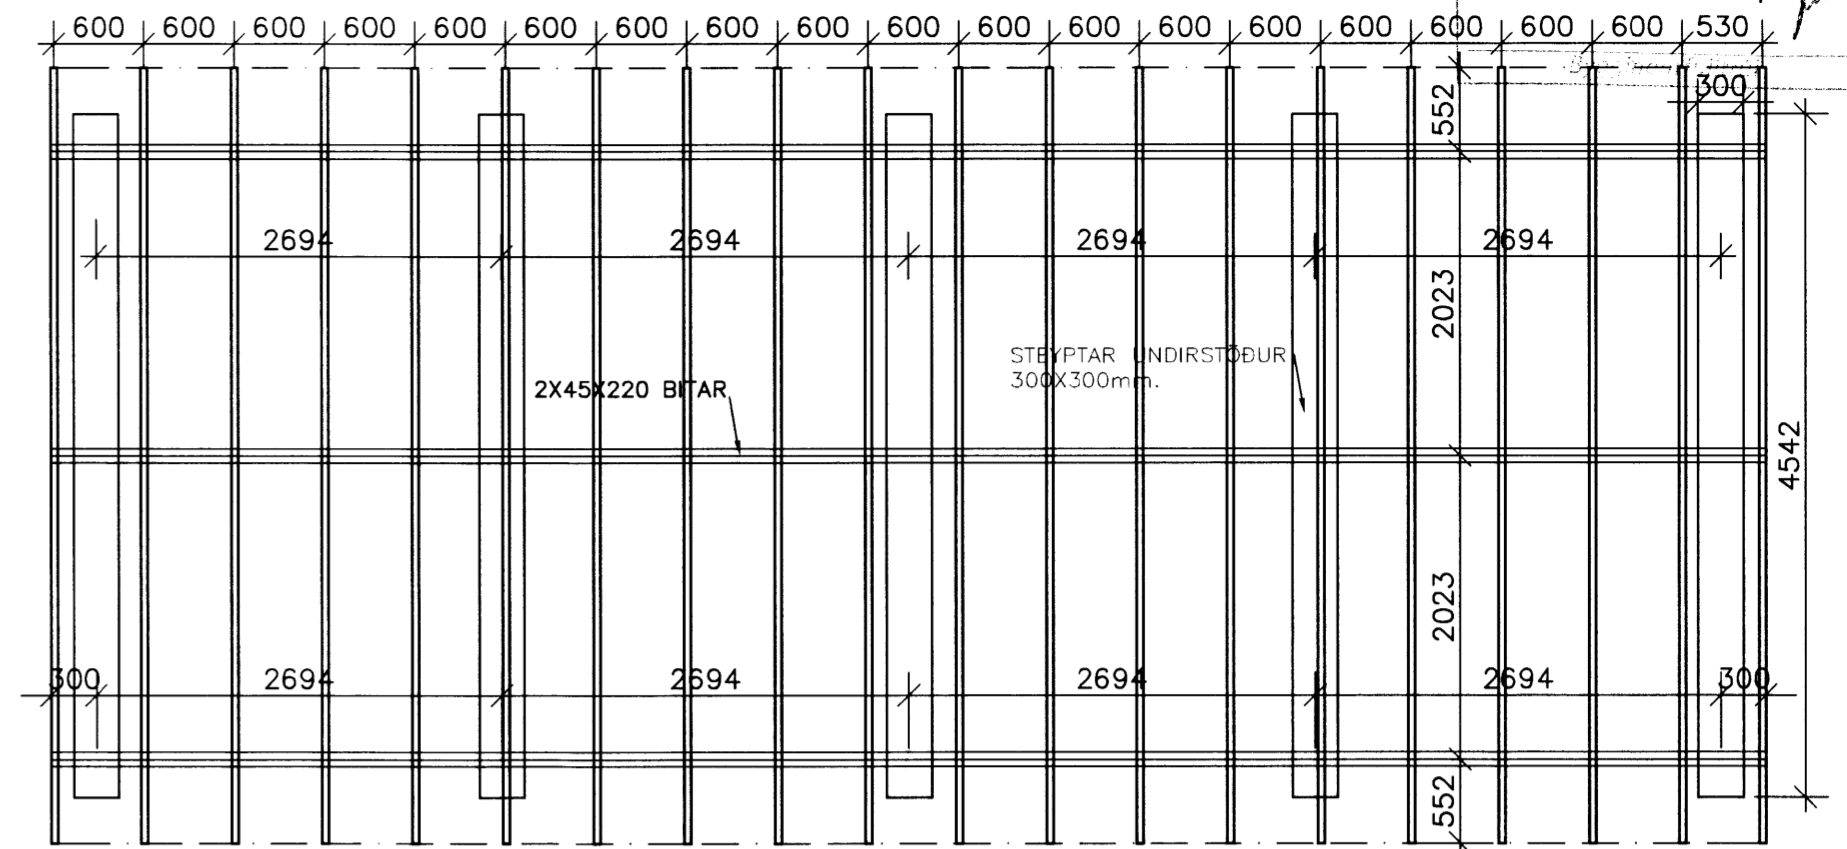


GRUNNMYND GÓLFBITA 1:50

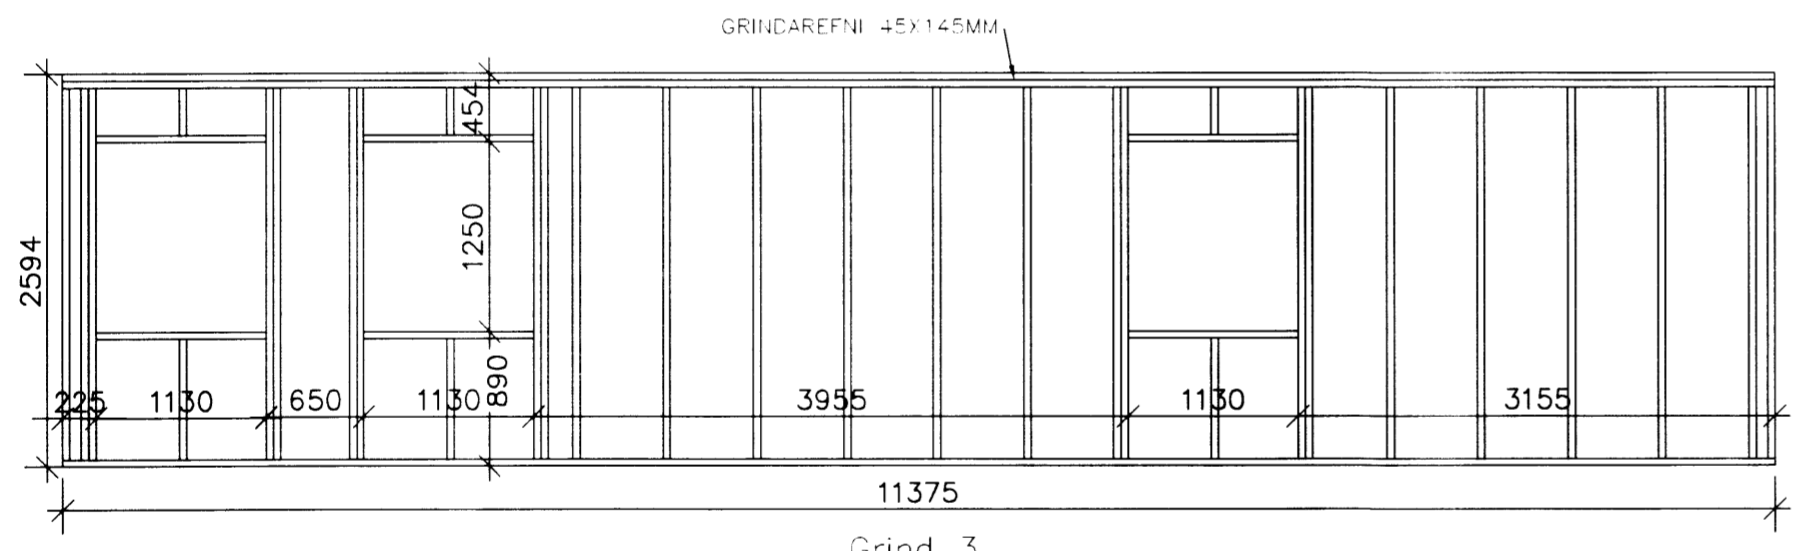

Grind 3

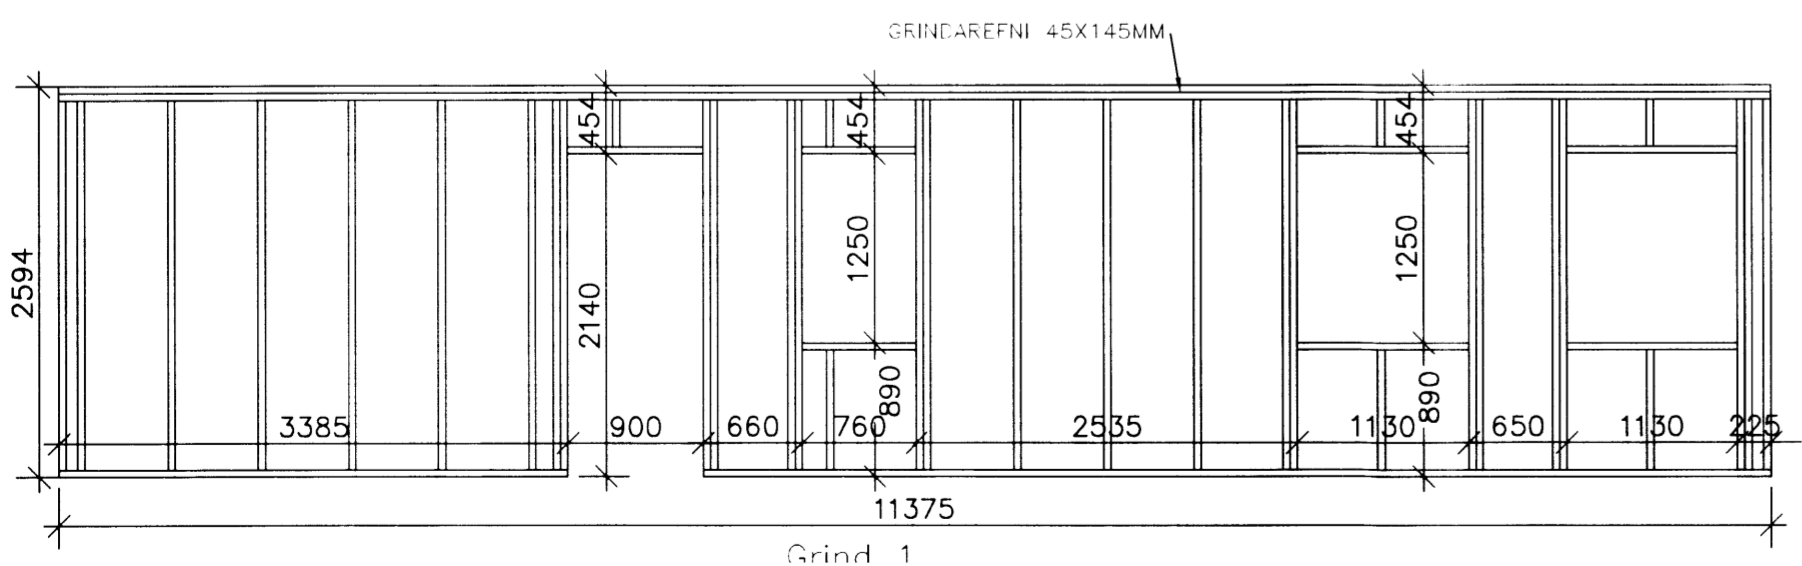

Grind 1

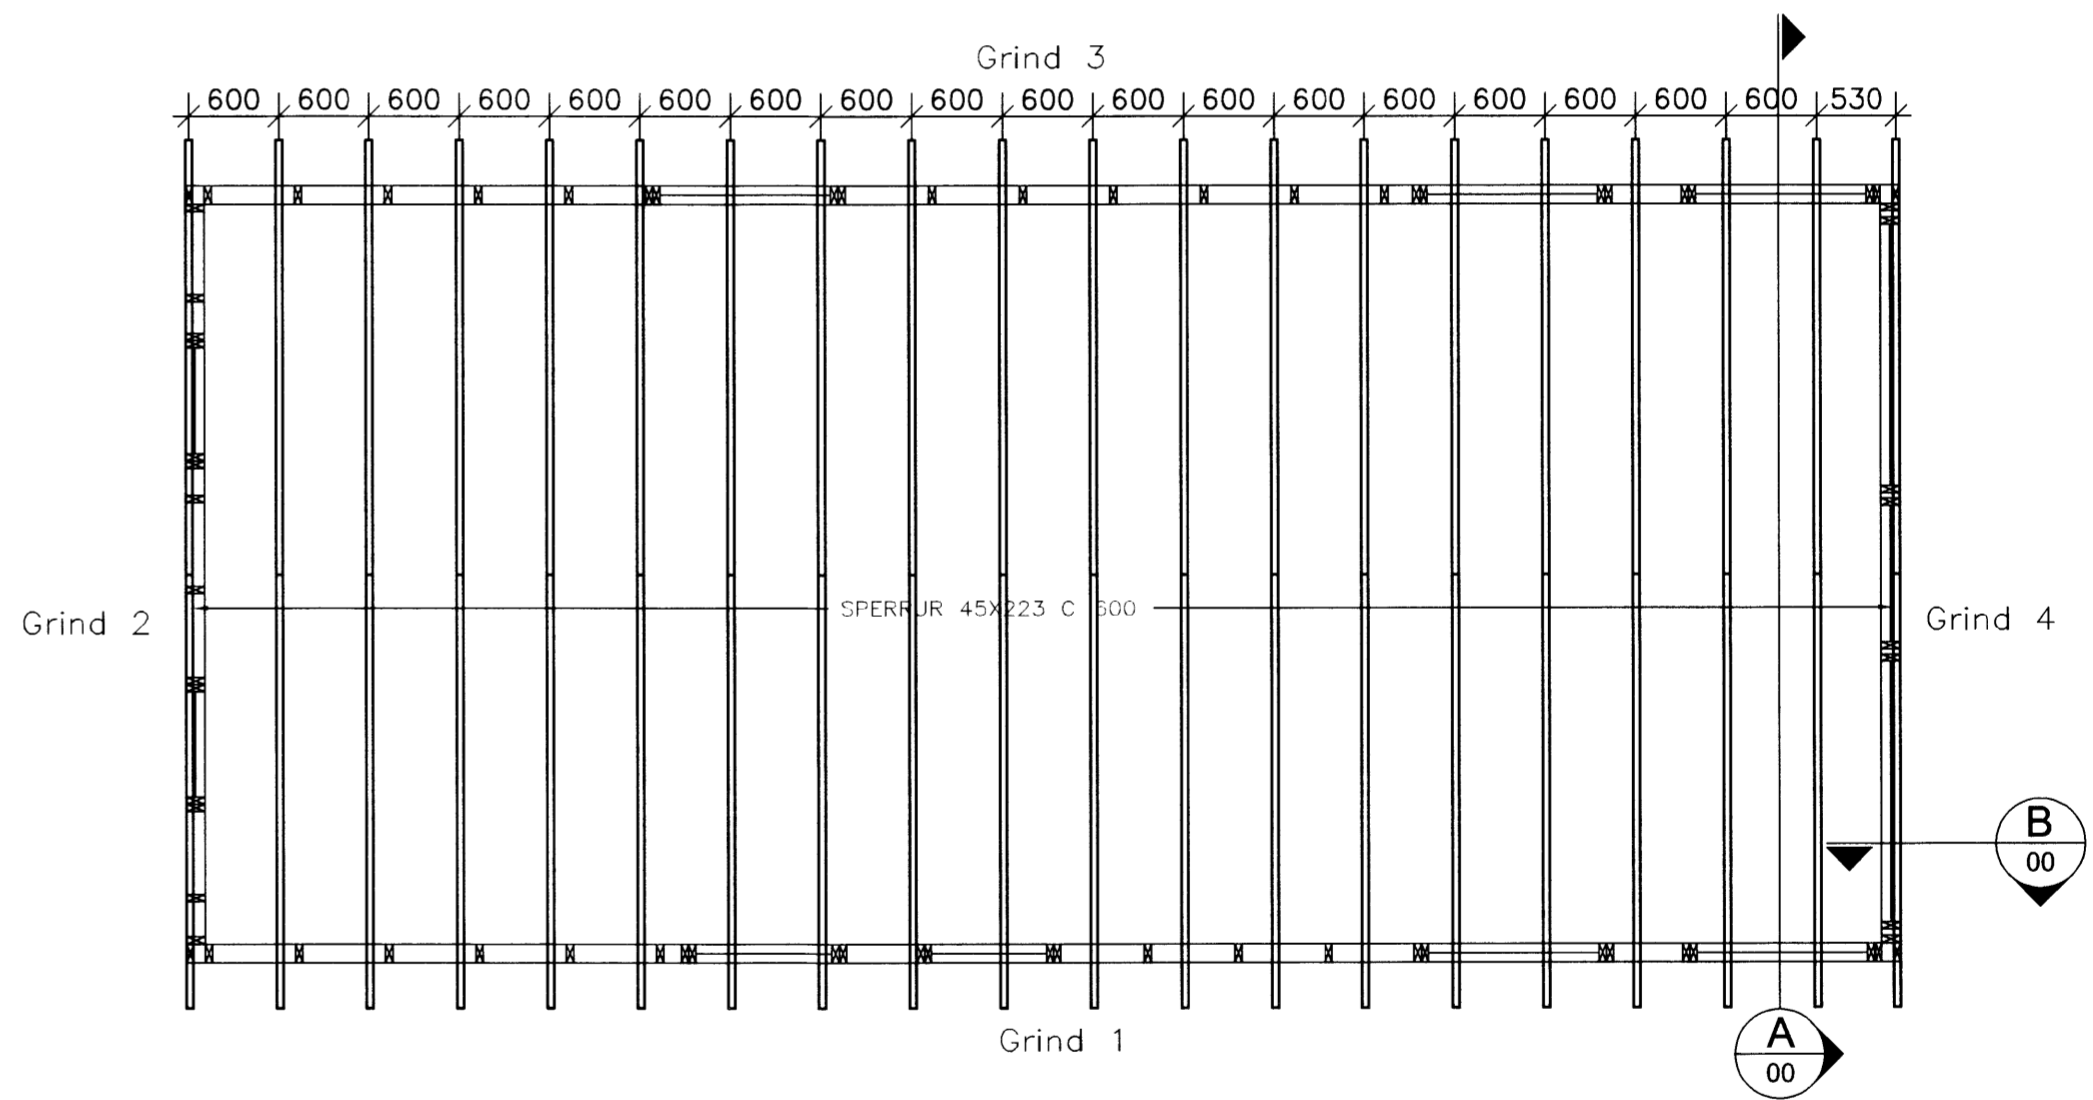

GRUNNMYND ÞAKS 1:50

SKÝRINGAR
 BURÐARVEGGIR ERU ÚR 45X125 ALM. MEÐ 600MM MILLIBILI.
 UTAN Á GRIND KEMUR 9MM KRÖSSVIÐUR SEM NEGLIST Í LÍM A
 GRIND MEÐ 2" GALV C 140MM.
 SPERRUR ERU ÚR 45X223 ALM. MEÐ 600MM MILLIBILI. ALLUR
 BURÐARVIÐUR ER ÚR STYRKLEIKAFLOKKUÐU EFNI T1 EDA K18.

*Undirritaður hefur yfirtekið og samþykkt burðarþolsreikninga
 fyrir húsið Smalaholt 20A í landi Hæðarenda, Grimsnesi
 Dags 21 maí 2015. Þentinn Þorkelsson VFI, kt. 050951-3089*

040344-3309				
TEIKNISTOFA A.V.J.				
Hólmásið 4, 101 Reykjavík Símar: 554-0673 og 896-3230				
Adalsteinn V. Júlíusson Byggingatæknifræðingur M.I.F.I. Stuðlaseli 18, 109 Reykjavík Kf: 040344-3309				
Verkhelti: Smalaholt 20A, í landi Hæðarenda				
Heiti: Burðarþol, veggjagrindur og grunnmyndir				Verk. nr: 04404
Hannað: BMS				Tekning nr. B00
Telknað: BMS		Yfirforli: AVJ	Dags: 15.4.13	Kvarði: 1:50
Breytt				