
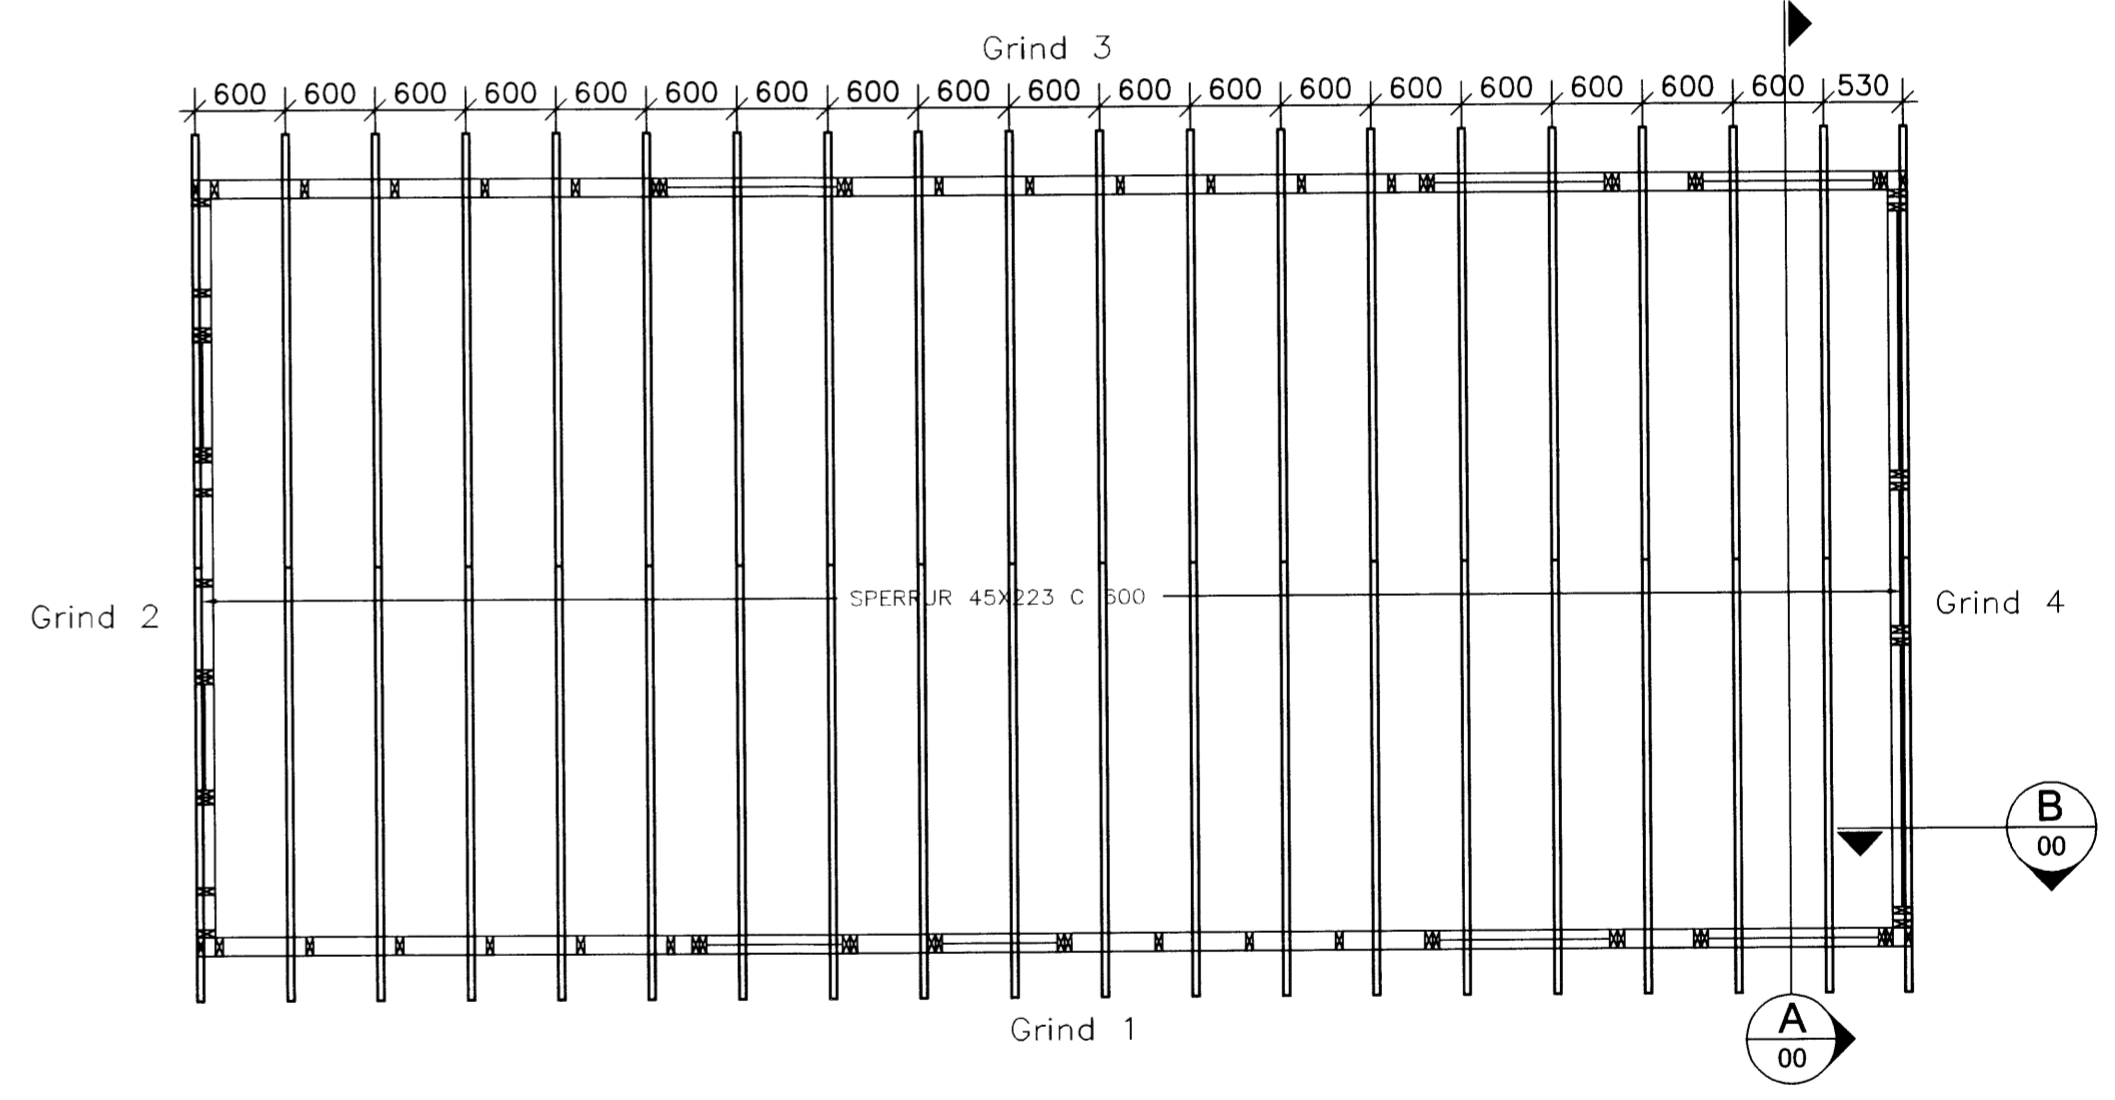
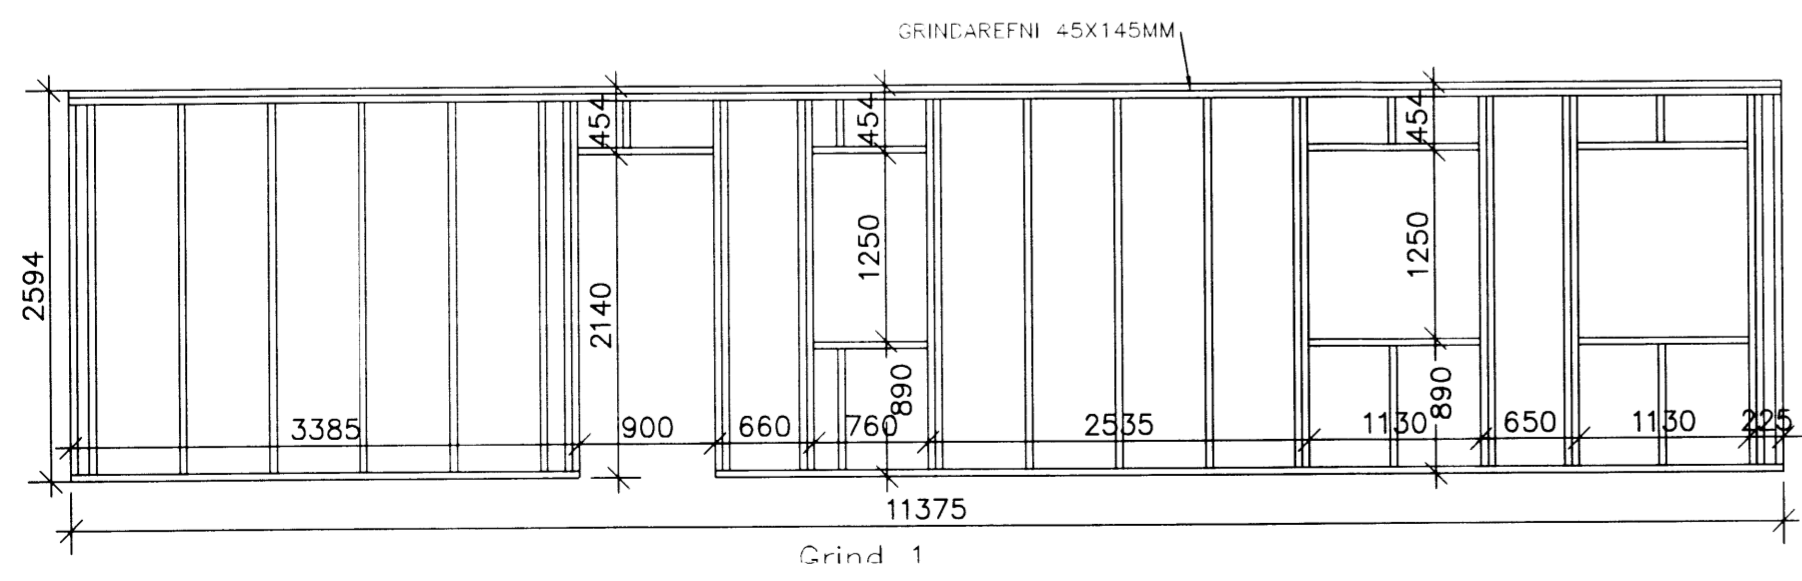


GRUNNMYND GÓLFBITA 1:50

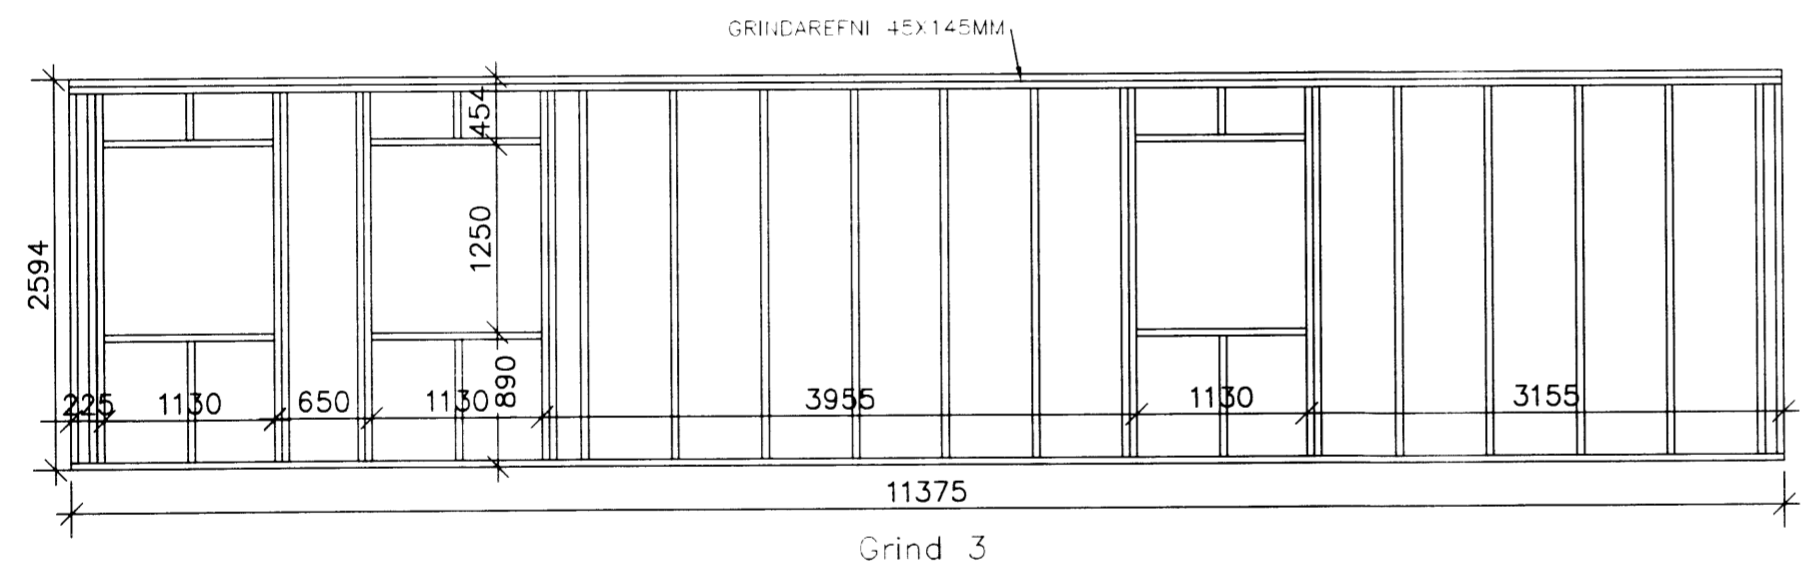

GRUNNMYND ÞAKS 1:50

SKÝRINGAR
 BURÐARVEGGIR ERU ÚR 45X125 ALM. MED 600MM MILLIBILI.
 UTAN Á GRIND KEMUR 9MM KROSSVIÐUR SEM NEGLIST Í LIM Á GRIND MED 2" GALV C 140MM.
 SPERRUR ERU ÚR 45X223 ALM. MED 600MM MILLIBILI. ALLUR BURÐARVIÐUR ER ÚR STYRKLEIKAFLOKKUÐU EFNI T1 EDA K18.

Undirritaður hefur yfirfarið og samþykkt burðarþolsreikninga fyrir húsið Smalaholt 20A í landi Hæðarenda, Gullmansi Dags 27. maí 2015 - Arnkell Arnarson vfi. Hl. 650951-3089

040344-3309

TEIKNISTOFA A.V.J.

Hólmahlóð 4, 101 Reykjavík
 Símar: 554-0673 og 896-3230

Adalsteinn V. Júlíusson
 Byggingarteknikafélagið A.V.J. M.T.E í
 Studaselli 18, 109 Reykjavík
 Kf: 040344-3309

Verkheiti: Smalaholt 20A, í landi Hæðarenda

Heiti: Burðarþol, veggjagrindur og grunnmyndir
 Verk. nr: 04404
 Teikning nr. B00

Hannað: BMS Teiknað: BMS Yfirfarið: AVJ Dags: 15.4.13 Kvarði: 1:50
 BREYTT