

SKÝRINGAR

UPPGEFIN HÆÐ GILDIR, NEMA ANNAÐ SÉ TEKID FRAM Í TEIKNINGUM EÐA ÖÐRUM SKÝRINGUM. HÆÐ ER Í MILLIMETRUM OG MIÐAST VIÐ MIÐJA DÖS EÐA BÚNAÐ.

PÍPUR SÉU 16mm OG VÍR 3x1,5mm.²

HÆÐ ROFA SÉ 1100.

HÆÐ TENGLA Í BAÐHERBERGI OG GEYMSLU SÉ 1100.

ADRIR TENGLAR SÉU Í HÆÐ 200.


HÆÐ VEGGLJÓSA INNI SÉ 1600 EN ÚTI SÉ 1900.

NEMA ANNARS SÉ GETIÐ Á TEIKNINGUM

--- LÖGN Í GÓLFI

- ① NÚVERANDI TAFLA NOTIST ÁFRAM
- ② kWh-MÆLIR ER TIL STAÐAR
- ③ SÖKKULSKAUT
- ④ PPØ50mm PÍPA - RAFMAGNSINNTAK, NÁI ÚT FYRIR LÓÐARMÖRK
- ⑤ PPØ25mm PÍPA - MÖGULEIKI FYRIR HEITAN POTT
- ⑥ PPØ25mm PÍPA - MÖGULEIKI FYRIR GARDLÝSINGU
- ⑦ VATNSINNTÖK TENGJAST SAMAN MED 1x10mm² VÍR
- ⑧ 1x10mm² VÍR AÐ TÖFLU, PÍPA Ø20mm
- ⑨ 1x6mm² VÍR AÐ TÖFLU, Ø20mm PÍPA Í GÓLFI
- ⑩ LÖGN AÐ TÖFLU

- ⑪ KASSI 150x150 mm FYRIR SÖKKULSKAUT
- ⑫ VEGGLJÓS MED TOGROFA, STAÐSETJIST NÁNAR SAMKVÆMT INNRETTINGATEIKNINGUM
- ⑬ LJÓSNEMI FYRIR ÚTILJÓS UNDIR ÞAKKANTI
- ⑭ AÐ NÚVERANDI LOFTNETSKERFI
- ⑮ GÓLFHITAKISTA
- ⑯ LÖGN AÐ GÓLFHITAKISTU ⑮
- ⑰ HITASTILLIR MED NEMA NIÐUR Í GÓLF
- ⑱ MÖGULEIKI FYRIR FLATSKJÁ H1500

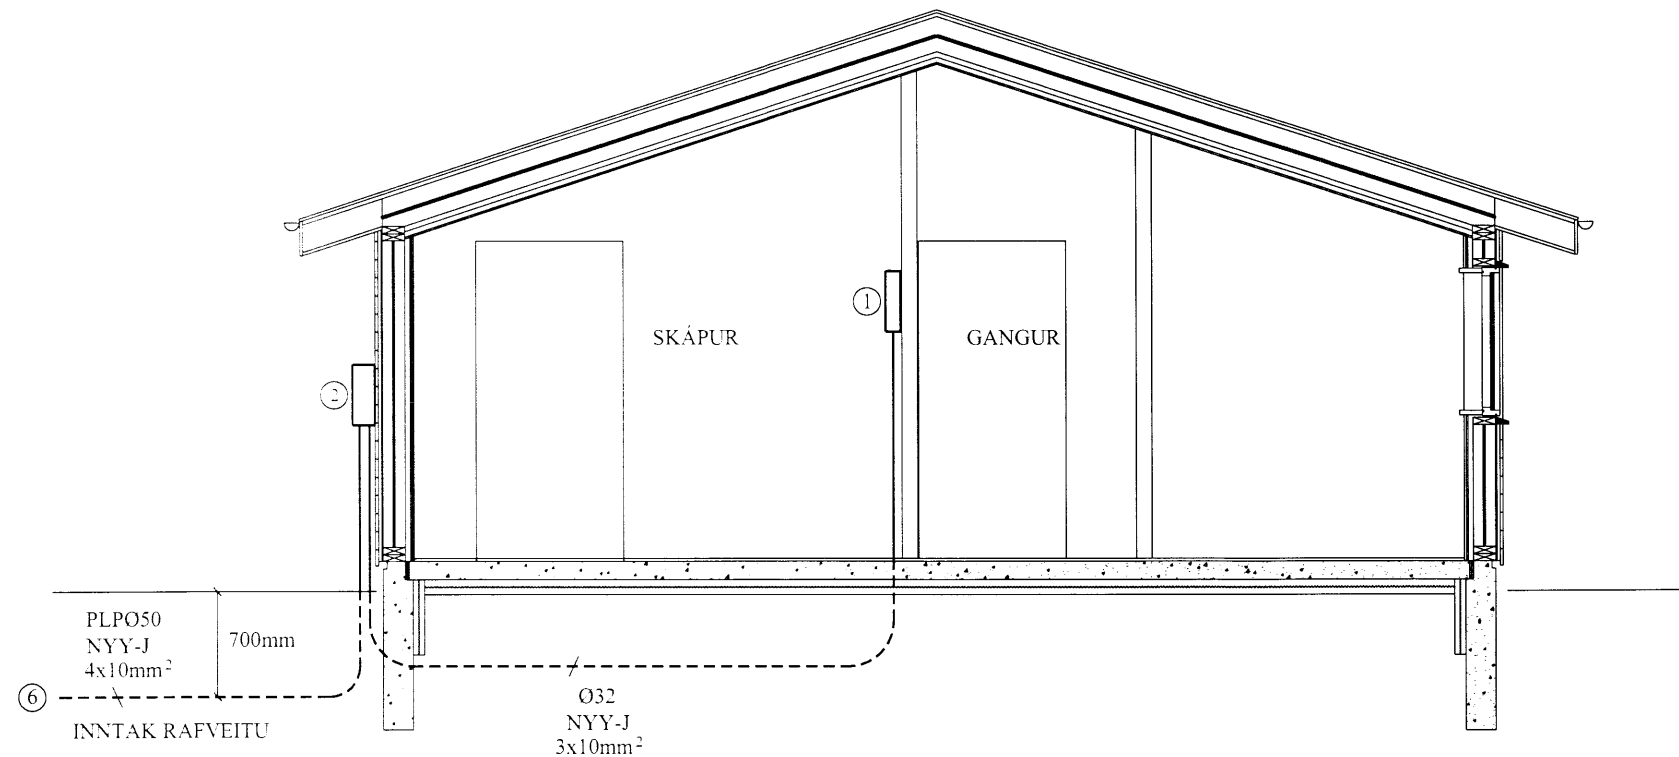

SNID A-A Mkv.1:50

RAFMIDSTÖÐIN SF. HÖNNUN OG TÆKNIRÁÐGJÖF
FRAMNESVEGI 19. REYKJANESBÆ



VERKHEITI		FRÍSTUNDAHÚS, GRÝLUHRAUN NR. 2 MIÐENGI, ÁRNESSÝSLU		
HEITI TEIKNINGAR		SNID OG SKÝRINGAR		VERK NR. 15-101
				TEIKN. NR. R-02
HANNAÐ	GBG	TEIKNAD	ÖS	YFIRFARIÐ
		DAGS. JAN 2015		KVARDI 1:50
RAFLAGNAHÖNNUÐUR		271152-5589	SAMRÆMINGARHÖNNUÐUR	
				KT:

5958.