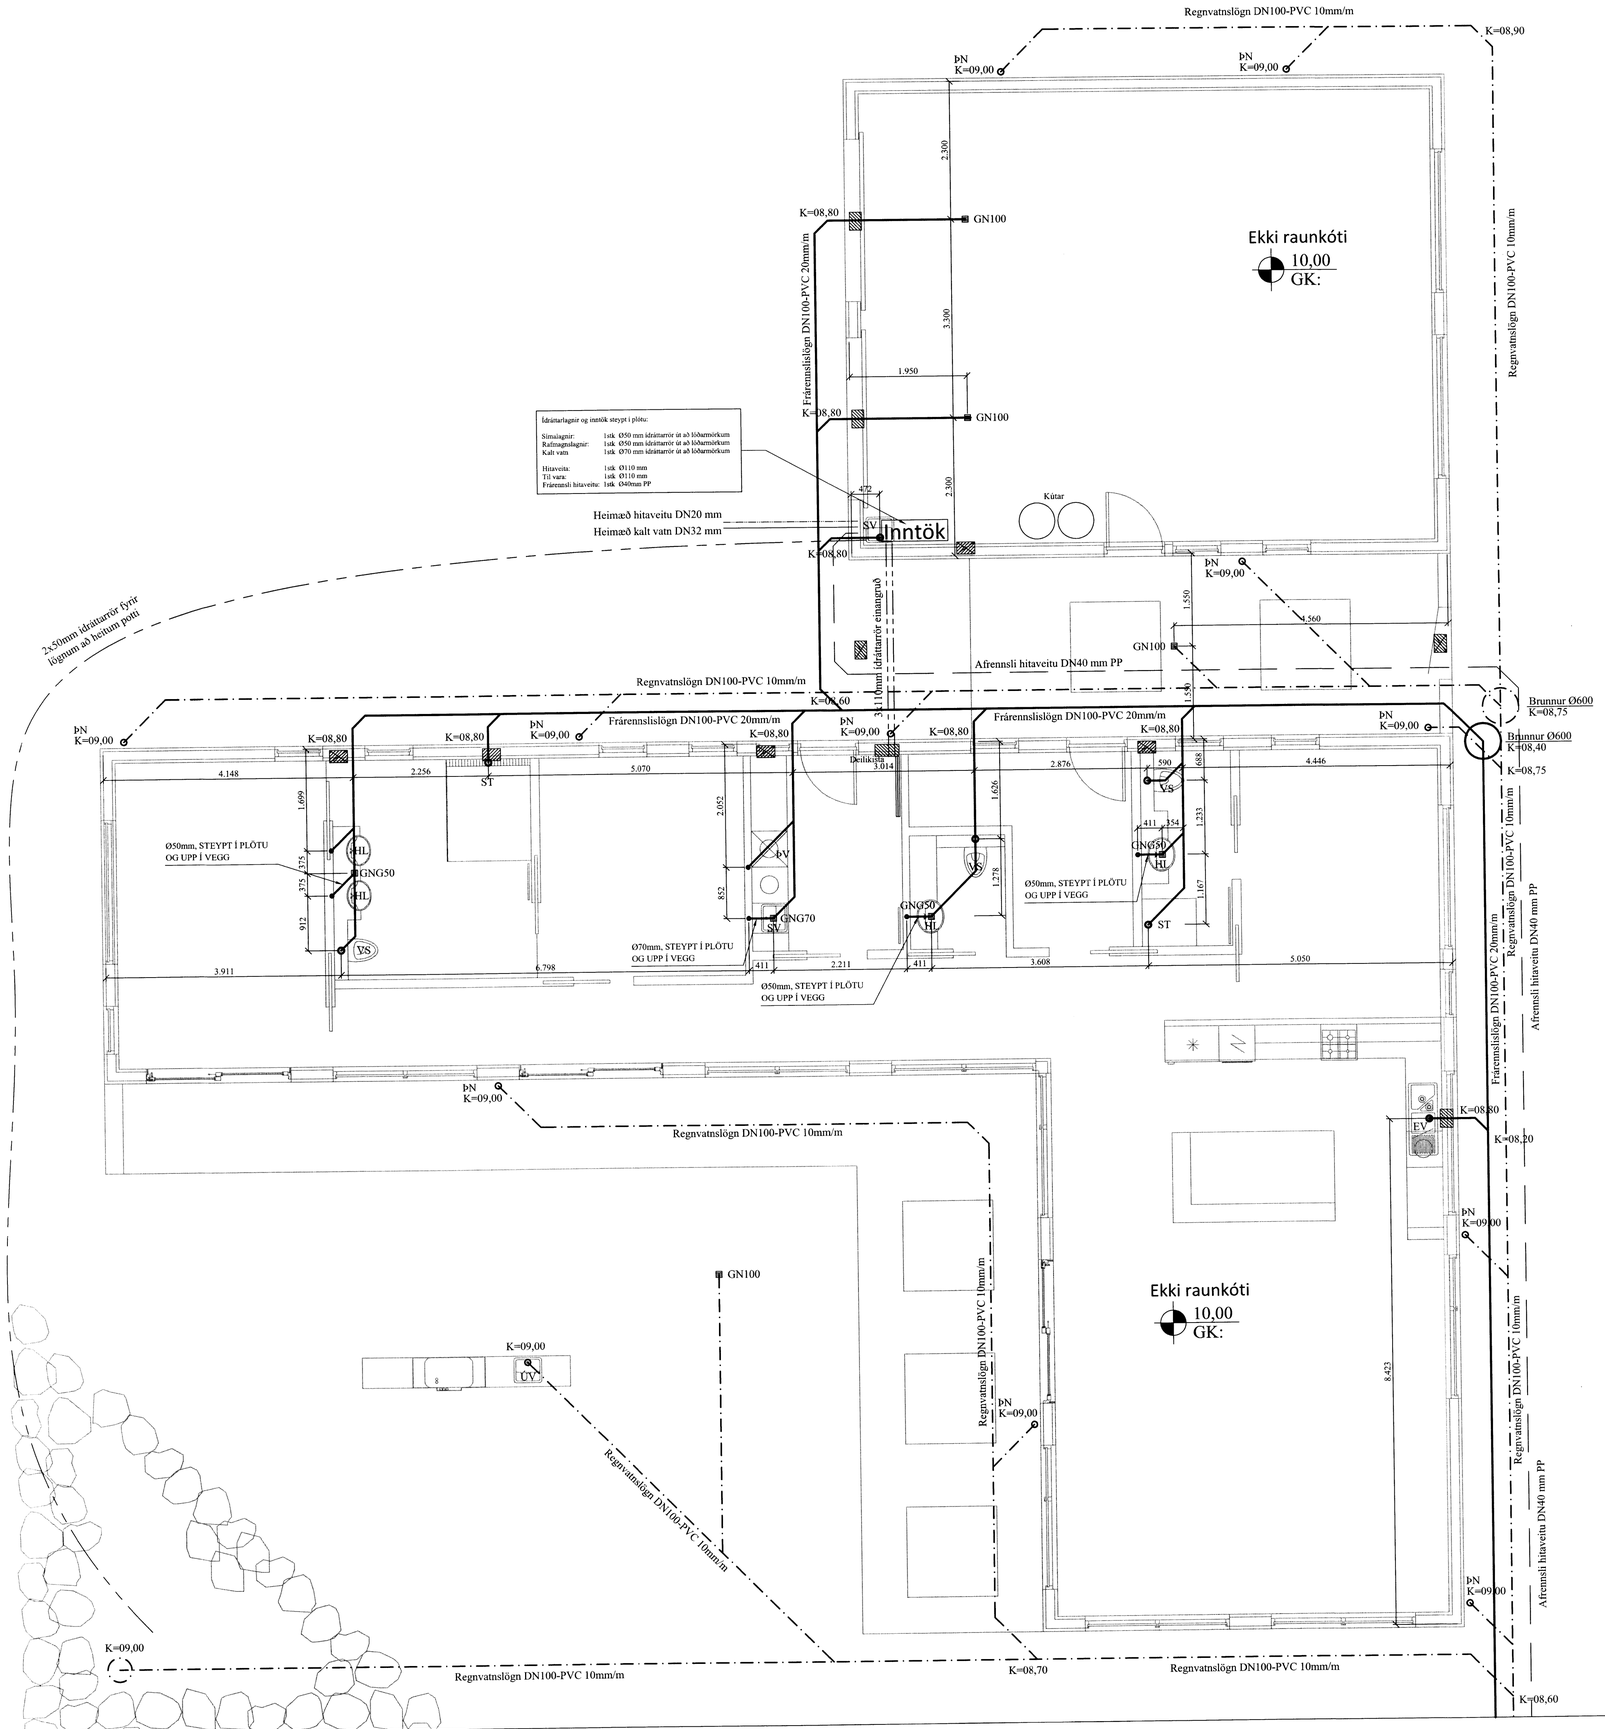

Idráttarlagnir og inntök steypt í plötu:

Simalagnir:	1stk. Ø50 mm idráttarrör út að lóðarmörkum
Rafmagnslagnir:	1stk. Ø50 mm idráttarrör út að lóðarmörkum
Kalt vatn	1stk. Ø70 mm idráttarrör út að lóðarmörkum
Hitaveita:	1stk. Ø110 mm
Til vara:	1stk. Ø110 mm
Frárennsli hitaveitu:	1stk. Ø40mm PP

SKÝRINGAR:

ALLAR LAGNIR ERU 100mm PVC, HALLI 20 ‰, MEST 300 ‰, NEMA ANNAÐ KOMI FRAM.
LAGNIR OFAN GRUNNPLÖTU ERU ÚR PP (PHOLYPROPYLEN).
ALLAR LAGNIR ERU MEÐ ÞAR TIL GERÐUM ÞÉTTIHRINGUM.
UMHVERFIS LAGNIR Í JÖRÐ KOMI MINNST 150mm SANDLAG ER ÞJAPPIST. ÖLL NIÐURFÖLL ERU MEÐ VATNSLÁS.
ÖLL MÁL ERU Í mm NEMA ANNAÐ KOMI FRAM Á TEIKNINGUM OG ERU MIÐUÐ VIÐ ÚTBRÚN SÖKKULS.

SÖKKUL OG INNTAKSGÖT.
STÆRÐ SÖKKULGATA ER 300x300mm, OG INNTAKSGATA ER 400x600mm, SJÁ SKÝRINGAMYNDIR.

*ATH! ALLIR KÓTAR MIÐAST VIÐ RENNSLISBOTN.

K	=	HÆÐARKÓTAR LAGNA.
HL	=	HANDLAUG
SV	=	SKOLVASKUR
VS	=	VATNSSALERNI
BK	=	BAÐKAR
ST	=	STURTA
EV	=	ELDHÚSVASKUR
UÞV	=	UPPÞVOTTAVÉL
ÞV	=	ÞVOTTAVÉL
ÞN	=	ÞAKRENNUNIÐURFALL
HR	=	HREINSISTÚTUR MEÐ LOKI
GK	=	GÓLFKÓTI
GN50	=	GÓLFNIÐURFALL DN50
GNG50	=	GÓLFNIÐURFALL DN50 MEÐ GEGNUMSTREYMI (0,9l/s)
GNG70	=	GÓLFNIÐURFALL DN70 MEÐ GEGNUMSTREYMI (1,8l/s)
GN100	=	GÓLFNIÐURFALL DN100

SKÓLPLÖGN
REGNVATNSLÖGN / DREN
AFRENNSLI HITAVEITU
INNTAK KALT VATN
INNTAK HEITT VATN

Skýringamynd af sökkulgötum

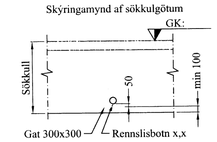

Skýringamynd af inntaksgati

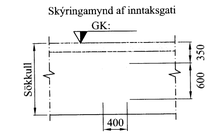

Öll mál í mm nema annað komi fram.

VERK: Íbúðarhús Kjarnholti 1, Lóð nr.6 801 Bláskógabyggð	TEIKN NR.: 520
HLUTI: Lagnir - Sökkull Frárennsli-, regnvatn	KVARÐI: 1:50 TEIKN.: BL
DAGS: 31.01.15	SAMÞ.: Björgvin Viglundsson 040546-2009 / NR: 01 210

Bent Larsen Fróðason
Fellskoti 2
801 Bláskógarbyggð
Simar: 844-7699 - 486-8855
E-mail: bentlarsen77@hotmail.com

5975.