




Skipulags- og byggingarfulltrúi Uppsveita b.s.
Samþykkt
 20 MAÍ 2015
Þorgerður Gunnarsdóttir
 Bæjstjórnarfulltrúi

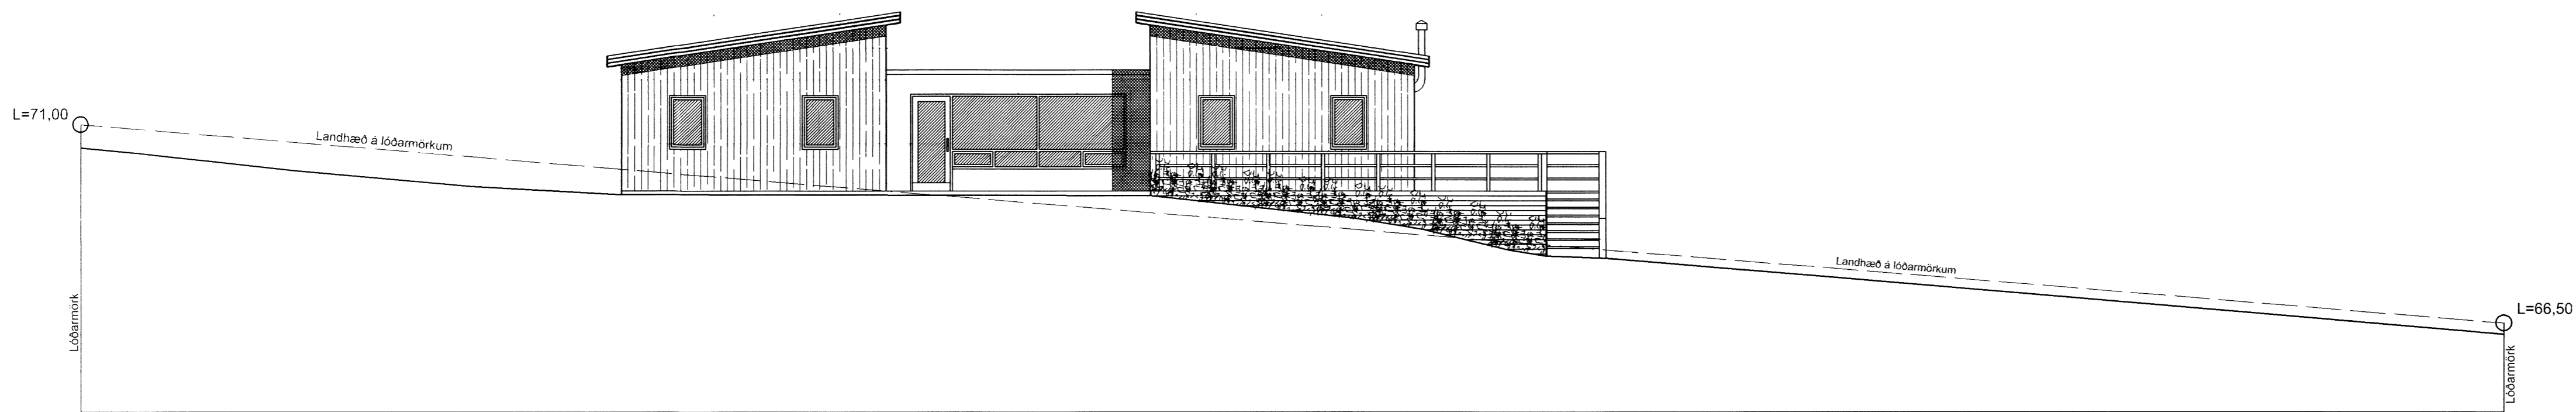


Útlit suðvestur

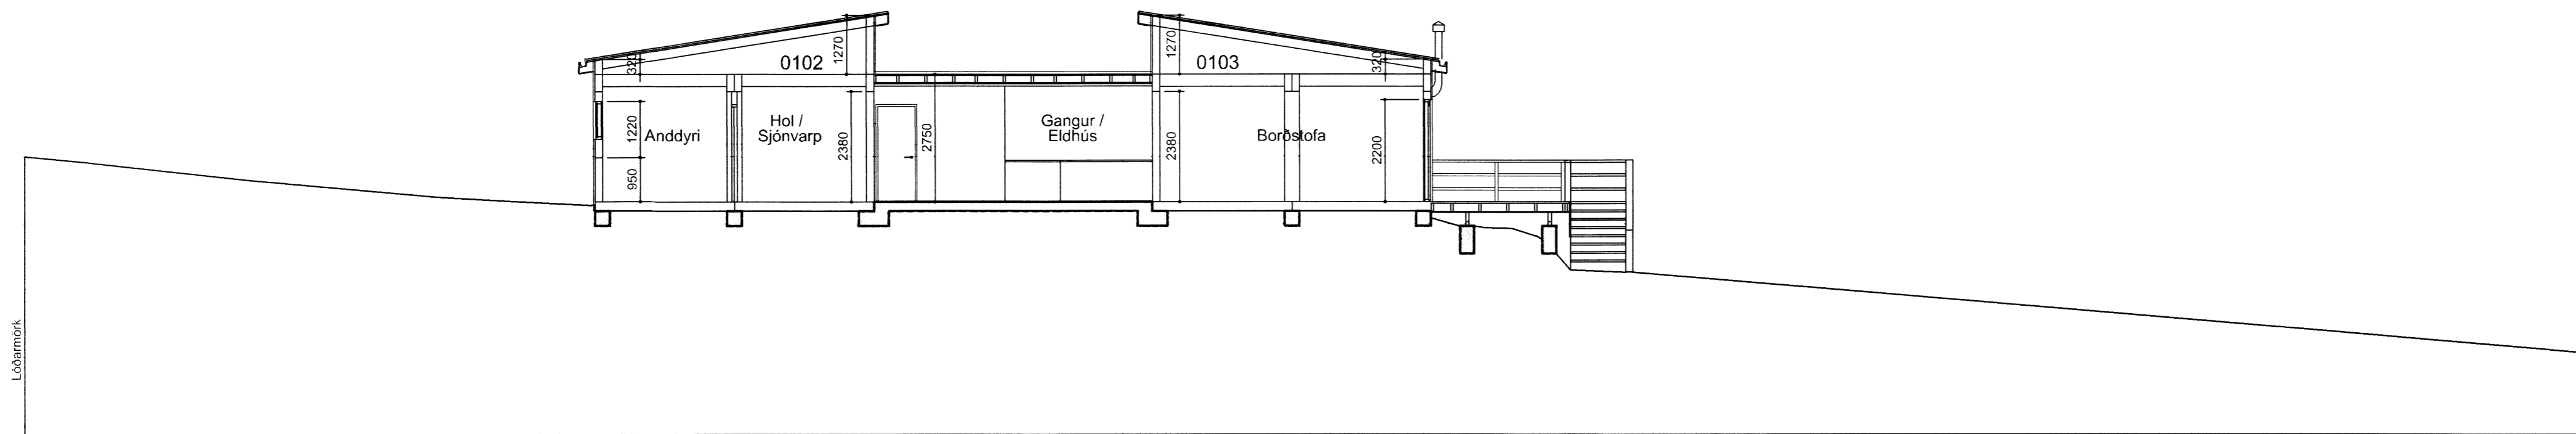


Sneiðing A-A

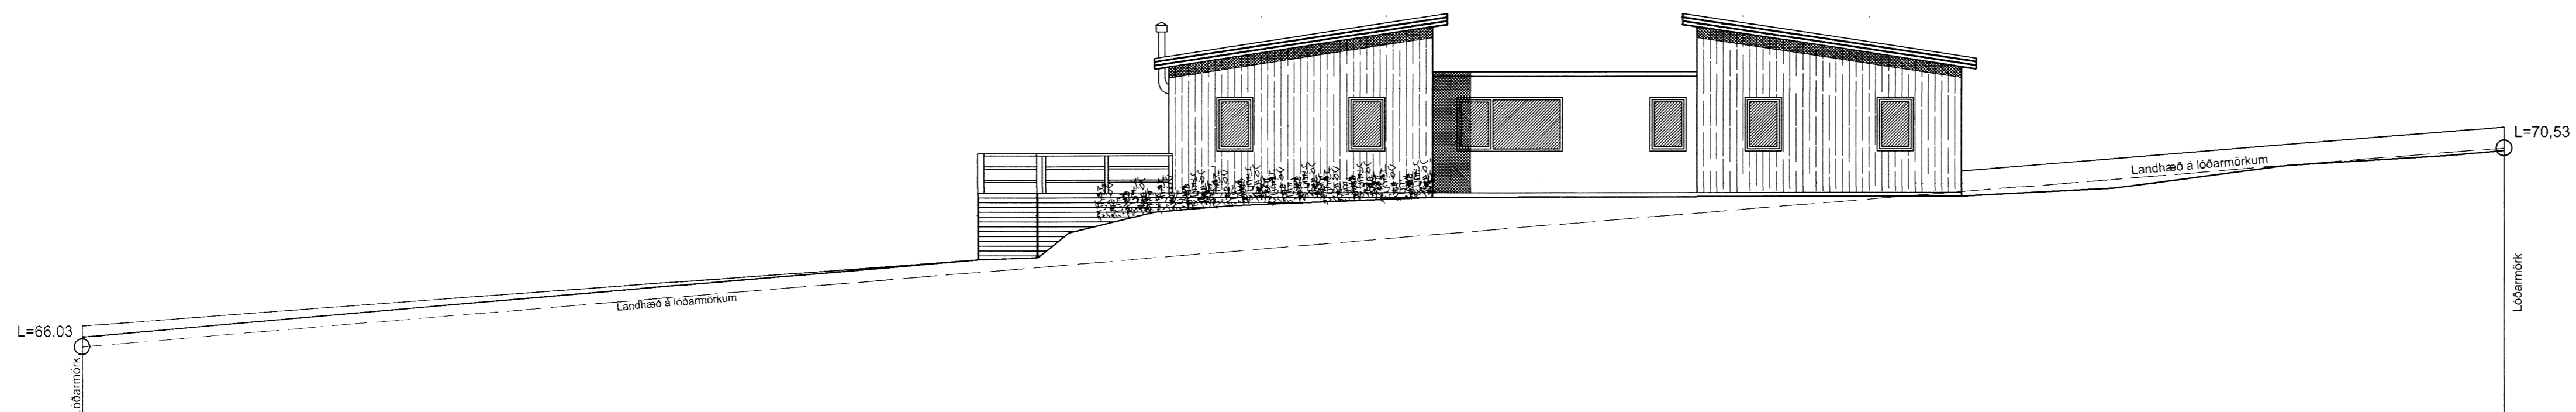

Útlit norðaustur

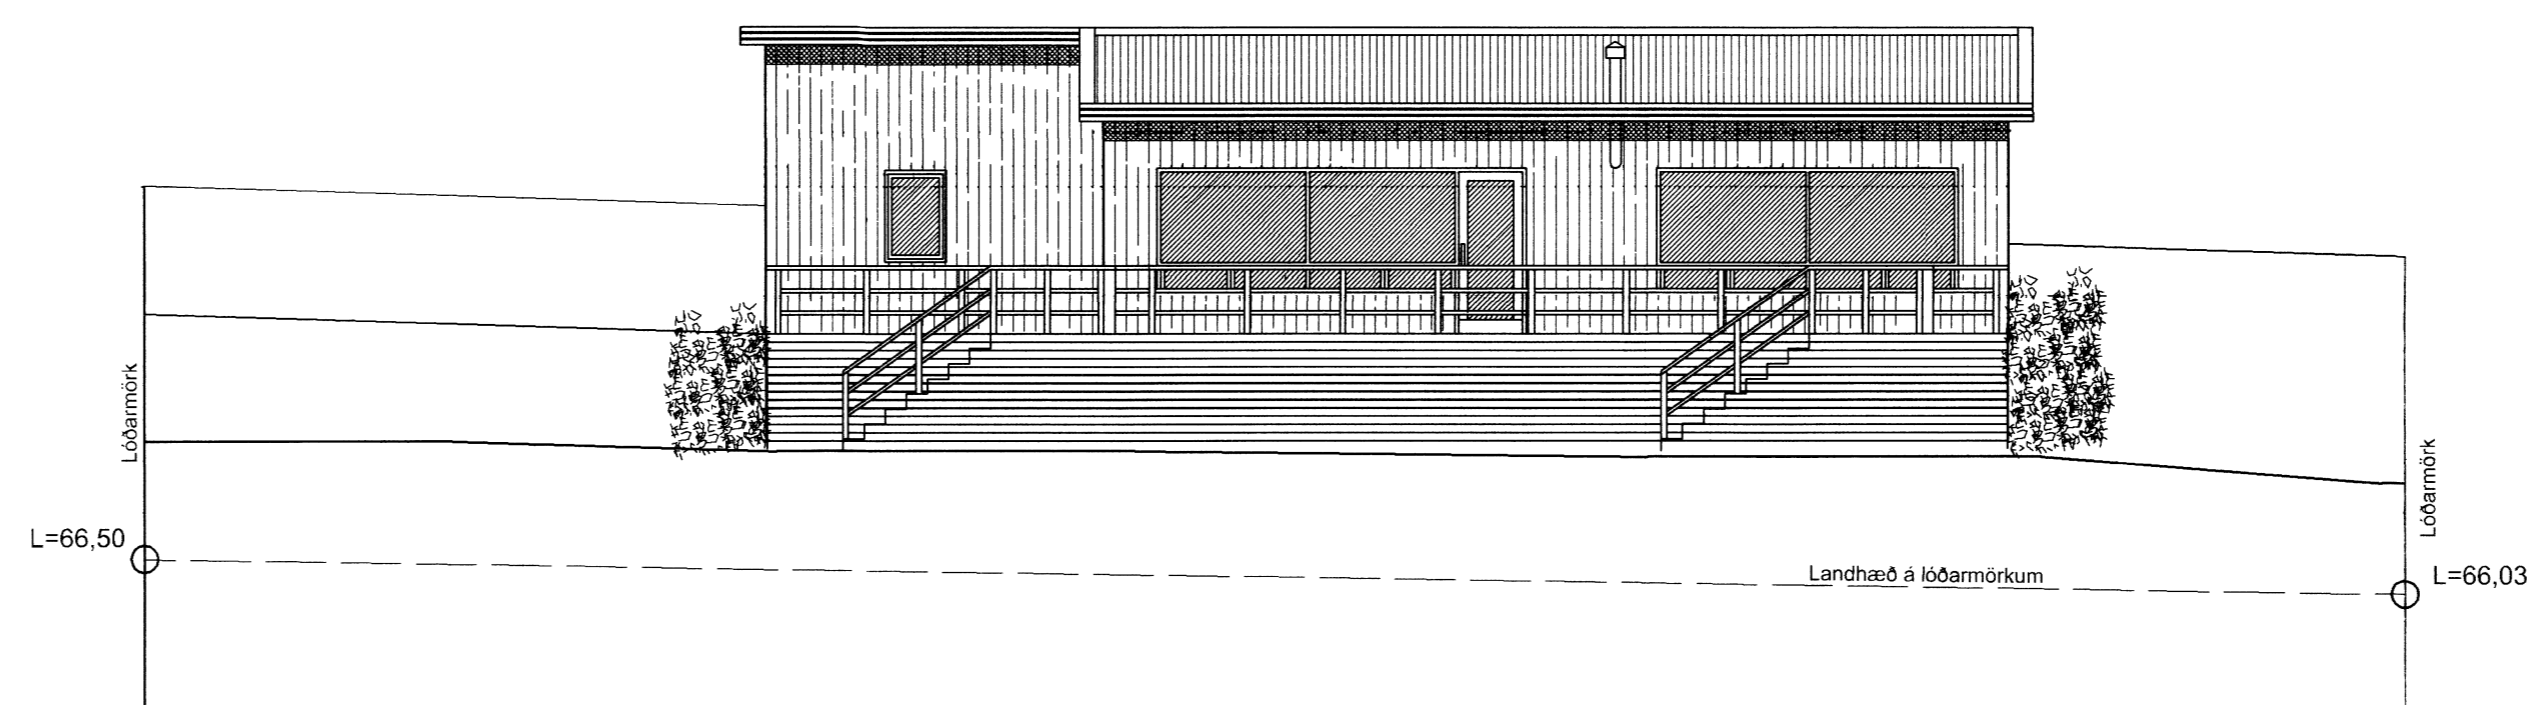

Útlit suðaustur

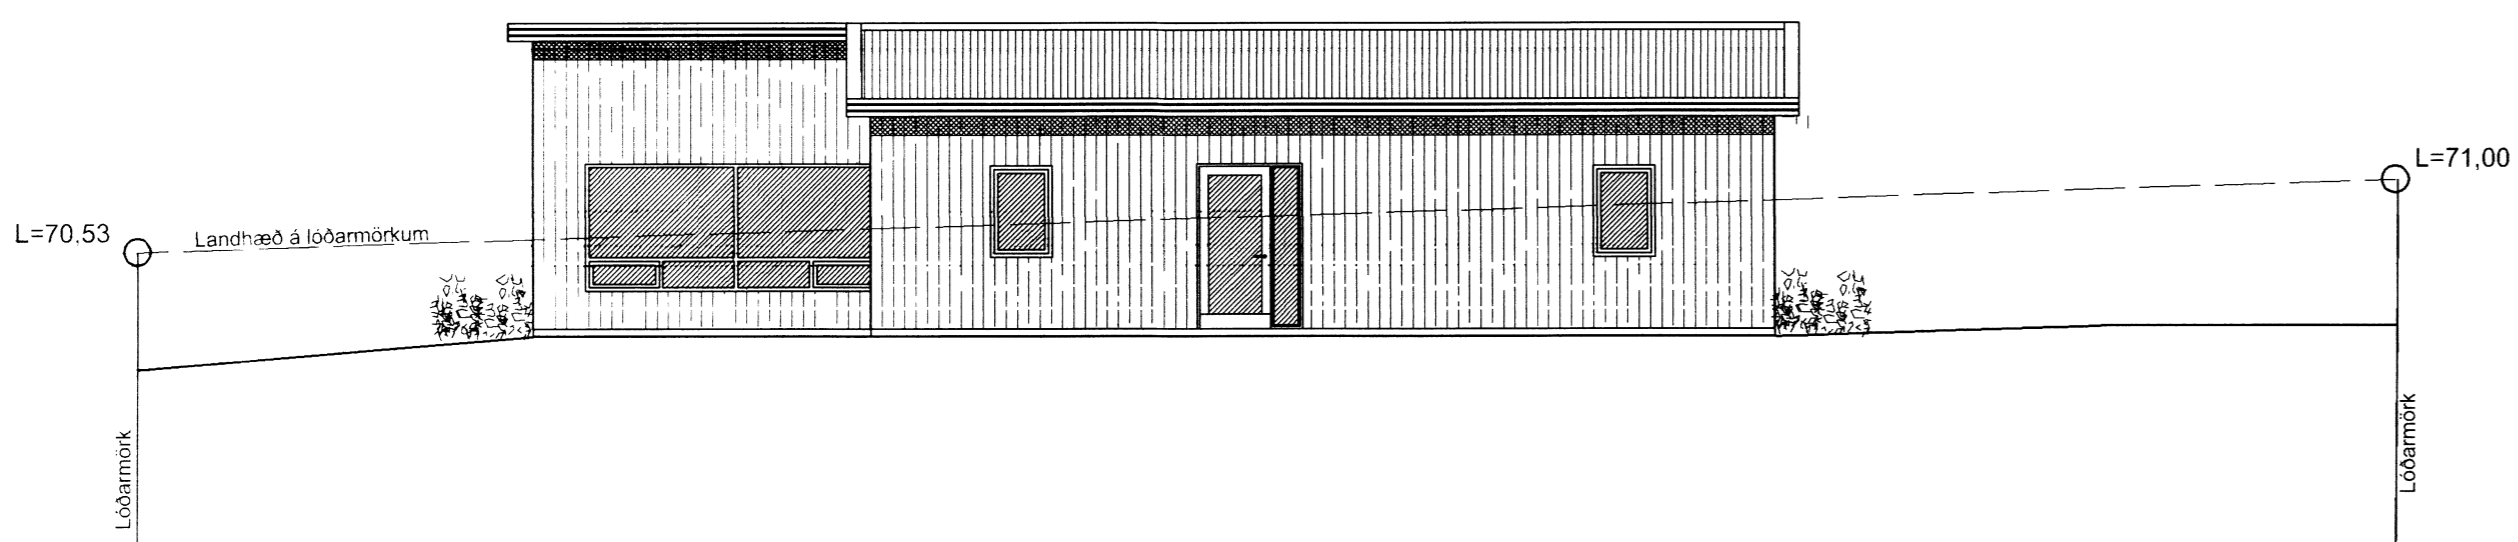

Útlit norðvestur


BREYTINGAR

VERKHEITI
Bæjarholt 14, Laugarási - BSB
 Einbýlishús
 Aðaluppdrættir

VERK
 Útlit, sneiðingar

MÁL: 1:100 / A1
 HANNAÐ: 21.04.2015
 YFIRFARIÐ: SVÁGI

VERKNÖMUR: 751-74
 FL: 04
 TEIKNINGANÖMUR: 1.2-01
 ÖTG

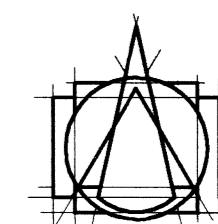

Tark
 TEIKNISTOFAN ARKITEKTAR ehf
 BRAUTARHOLI 6 - 105 REYKJAVÍK - ÍSLAND
 Sími: 540 5700 - Fax: 540 5701
 teiknistofan@tark.is - www.tark.is

SAMP: Sveinir Ágústsson
 K1: 201545-43P