




GRUNNLAGNIR 1:50

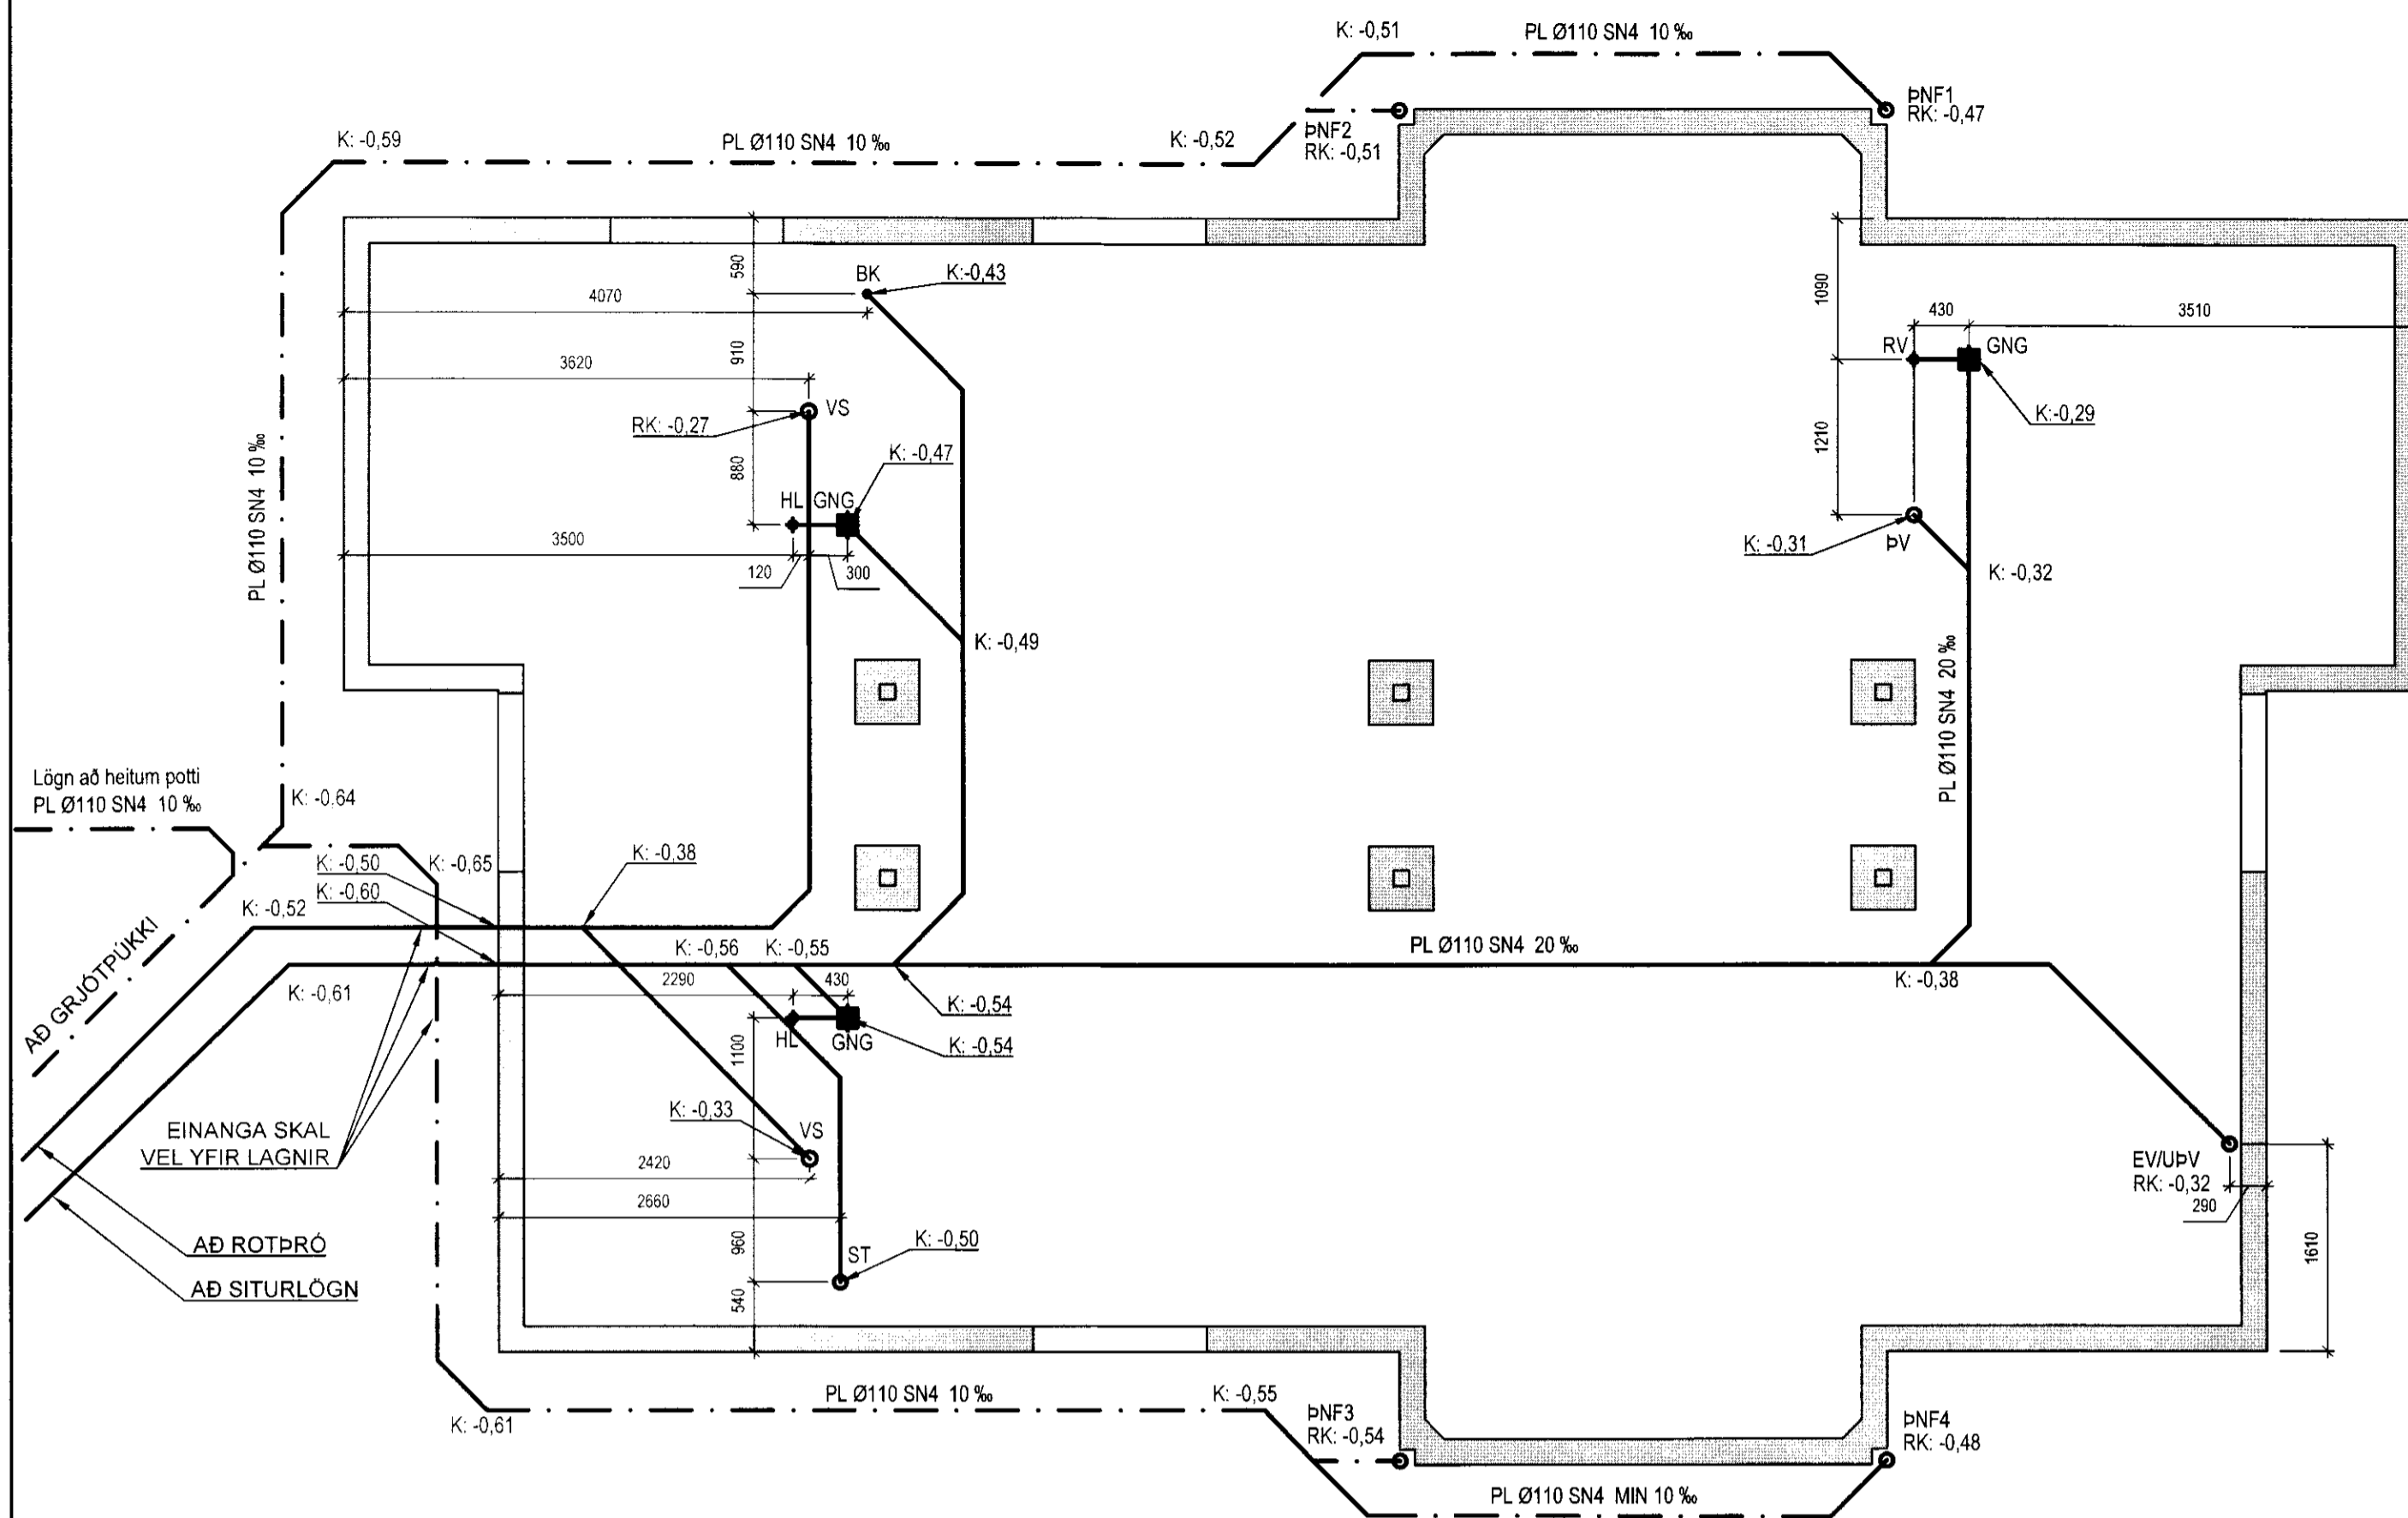


RÖR Í RÖR 1:50

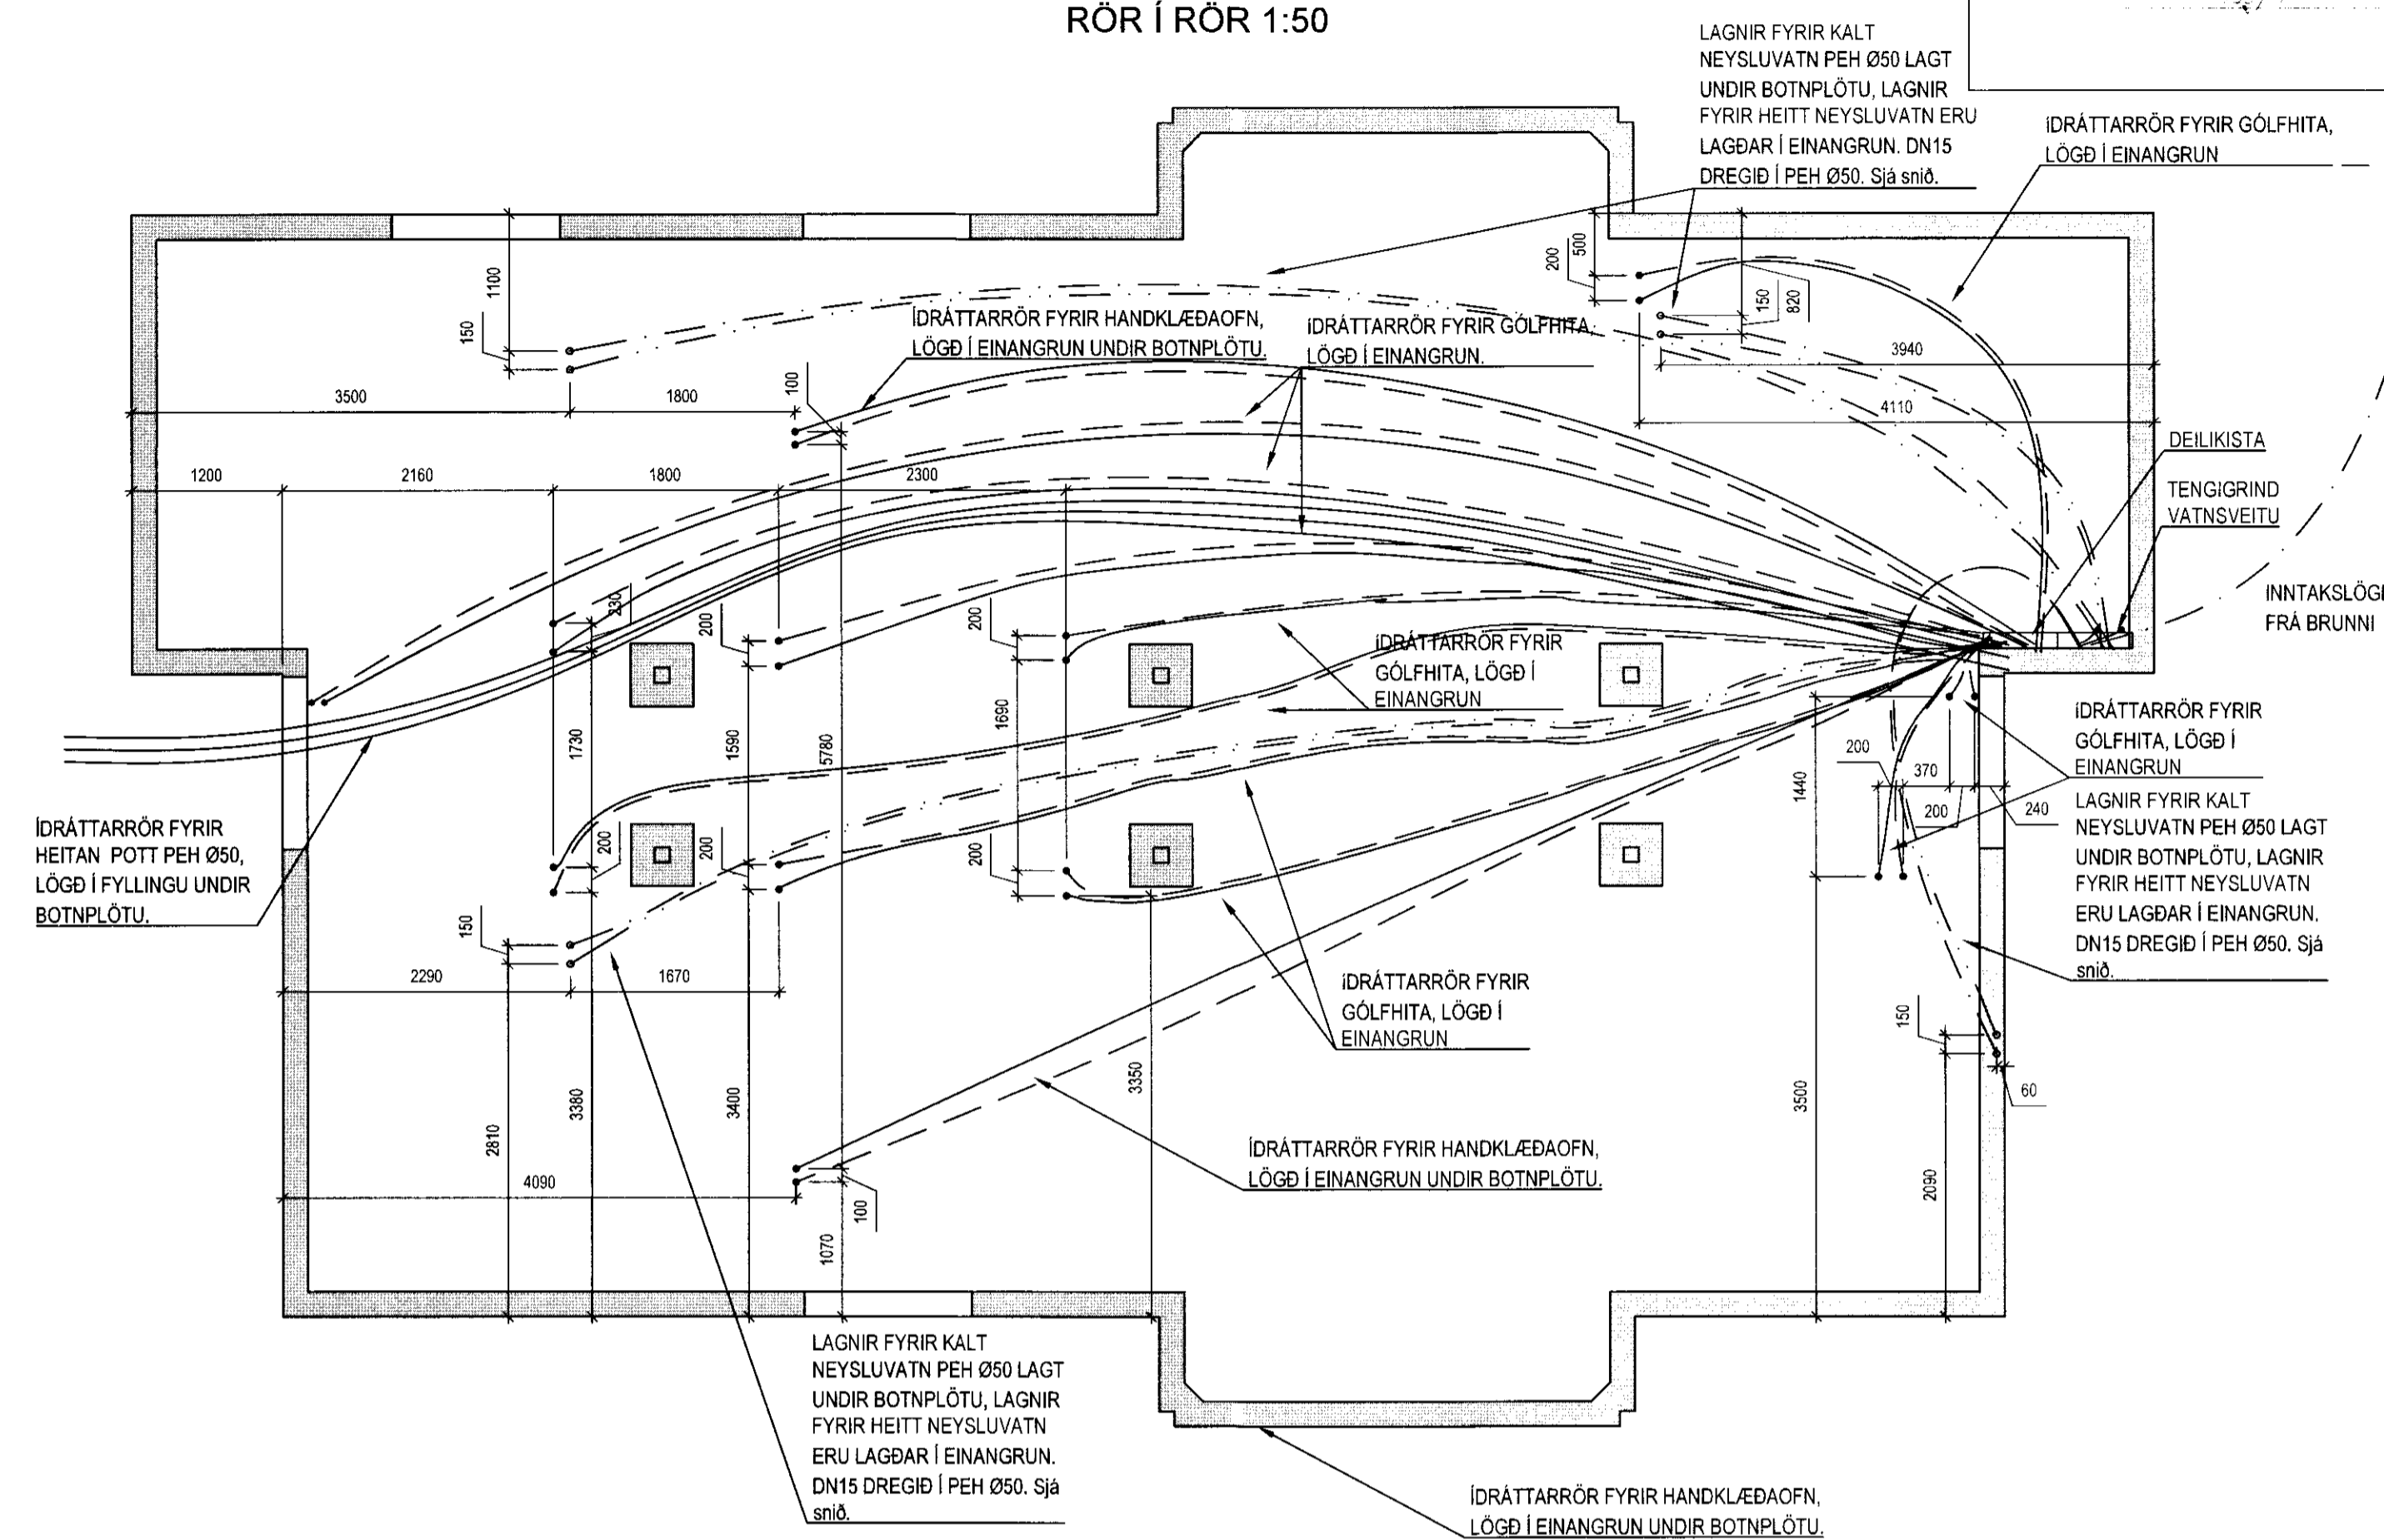

GÓLFHITI 1:50

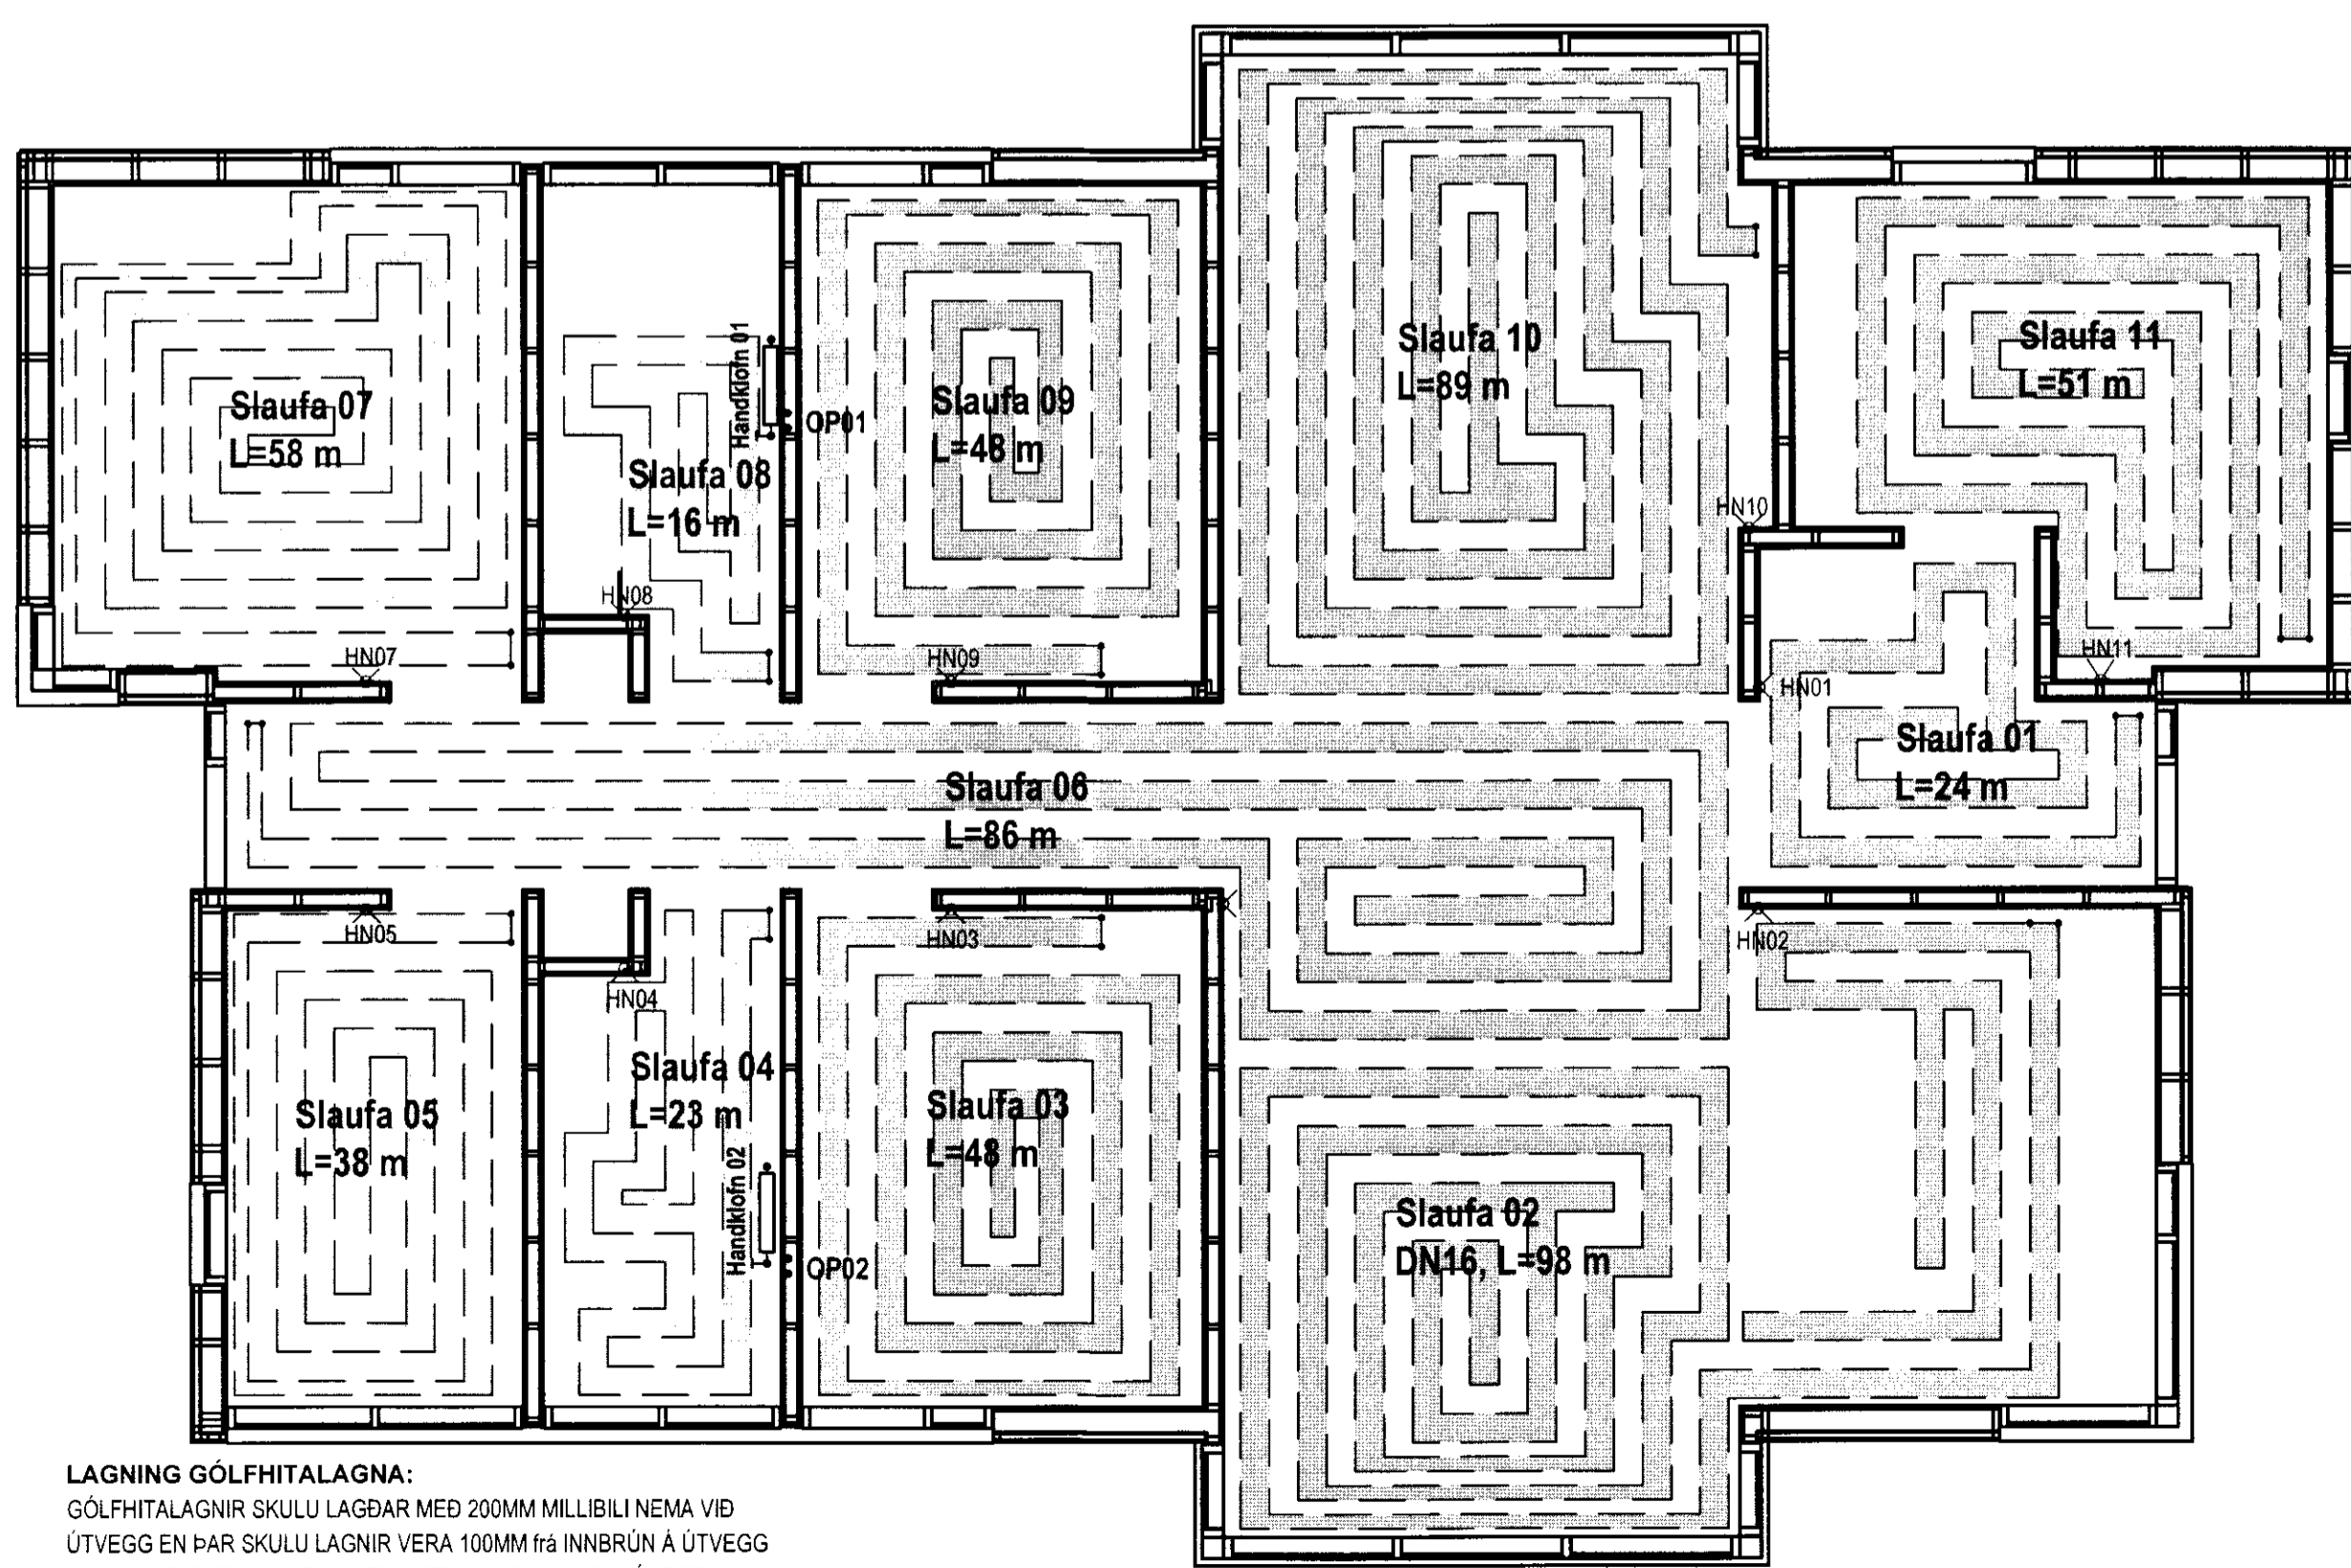

LAGNING GÓLFHITALAGNA:
GÓLFHITALAGNIR SKULU LAGÐAR MEÐ 200MM MILLIBILI NEMA VIÐ
ÚTVEGG EN ÞAR SKULU LAGNIR VERA 100MM FÁ INNBRÚN Á ÚTVEGG
OG SKAL FYRSTA SLAUFAN VERA MEÐ 100MM MILLIBILI Í STOFU
SKULU LAGNIR VERA MEÐ 100MM MILLIBILI ÞAR SEM STÖRU
GLUGGARNIR ERU

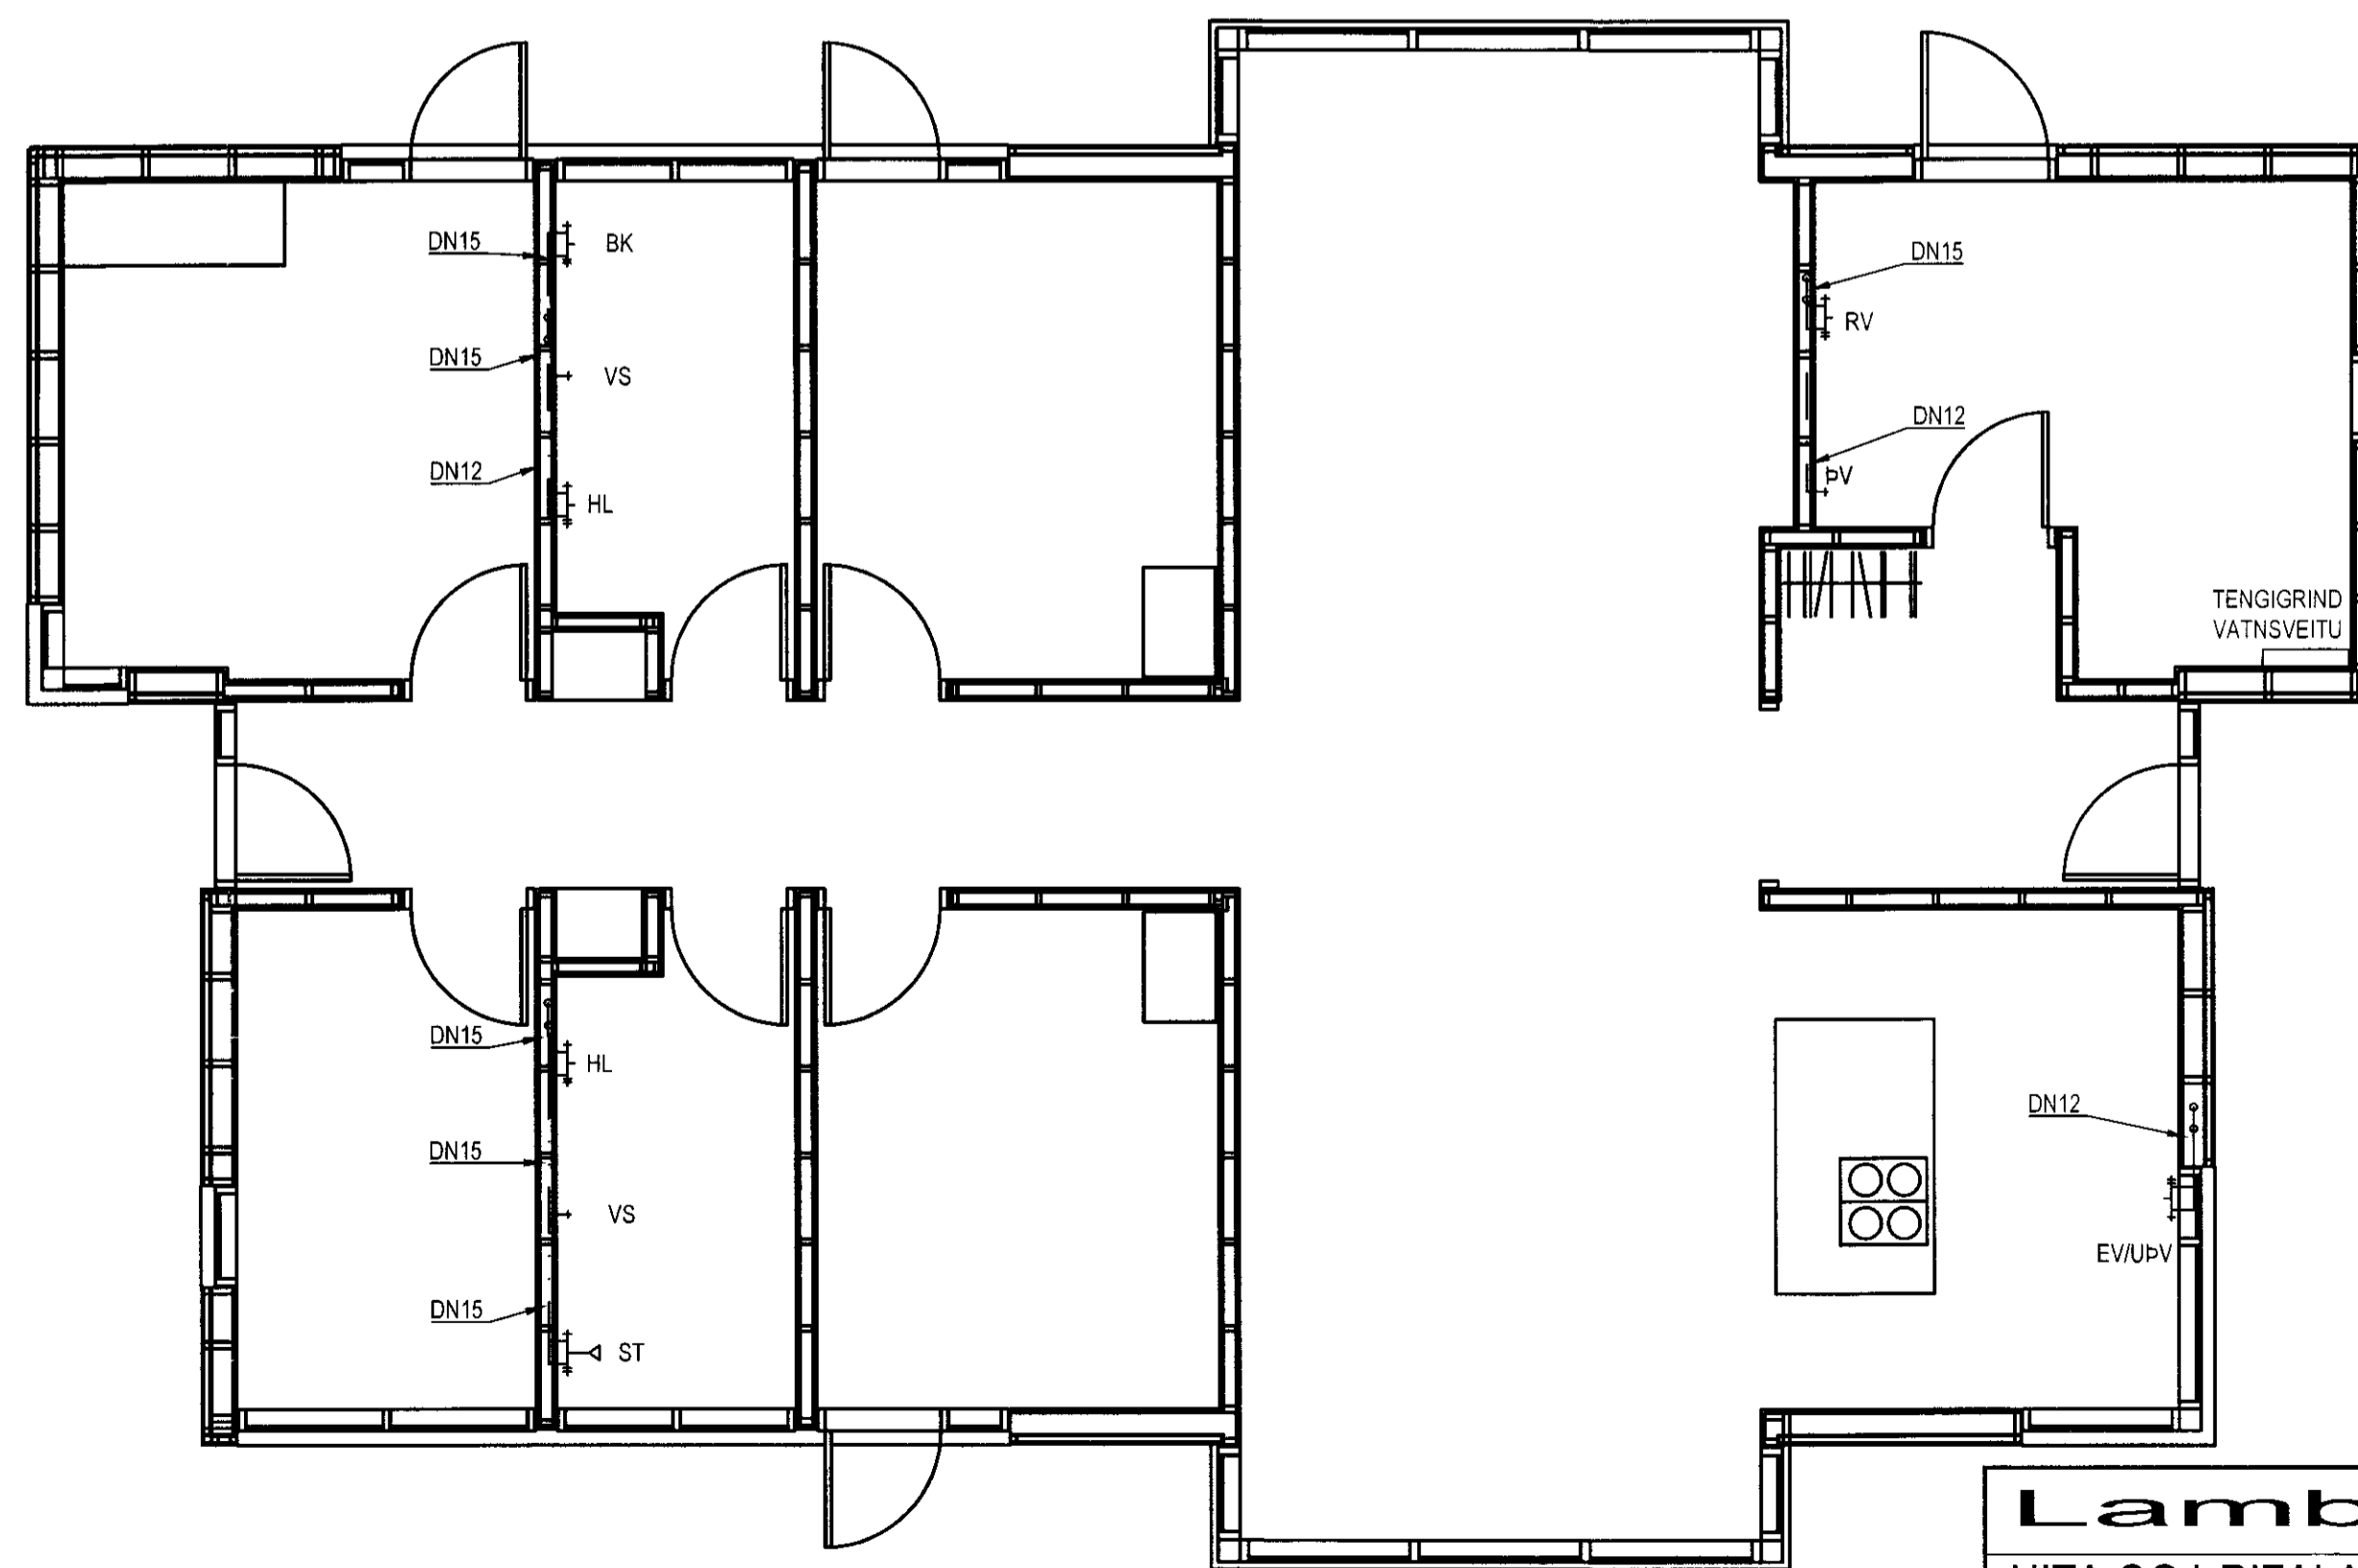

Lambhagi
HITA OG ÞRIFALAGNIR
GRUNNMYND



VERKFRÆÐISTOFA FRV
TRYGGVAGATA 11, 101 REYKJAVÍK
SÍM. 561 9040, NETFANG: víðsja@víðsja.is
www.vidsja.is

A	Br staðsettn á rotþr, siturlögn og þúkki	17.08.2015	JVN	HAHNAÐ	JVN	TEKNAÐ	JVN	MIV.	1:50	VERKNR.	V 15-037
B	Br staðsettn á rotþr, sit, þúkki og lögn.	24.08.2015	JVN	DRAG.	JVN	SKR.	LAGNIR	TEKNR.			
STJAFNA		DRÖG		REYKJ.	JVN	DRÖG	24.08.2015			P 01B	

5985