
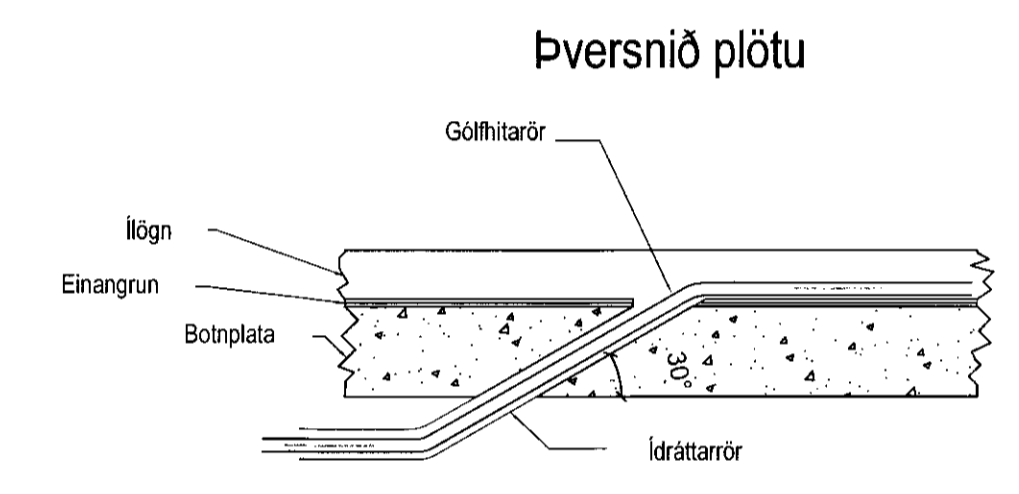




### ÞVERSNIÐ GÓLF OG NEYSLUVATNSLAGNA, MKV.1:10

Þversnið plötu, öll mál í millimetrum

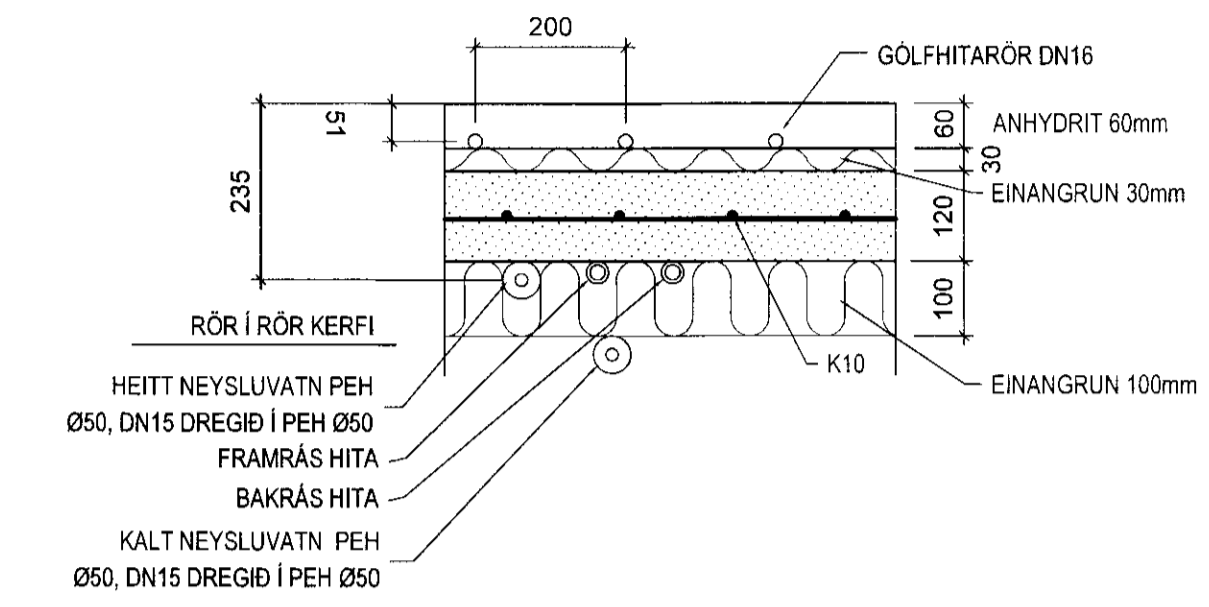


HÁMARKSHALLI Á ÍDRÁTTARRÖRI ER 30° MIÐAÐ VIÐ LÁRETTAN FLÖT

### FRÁGANGUR SKOLP OG REGNVATNSLAGNA, MKV. 1:20

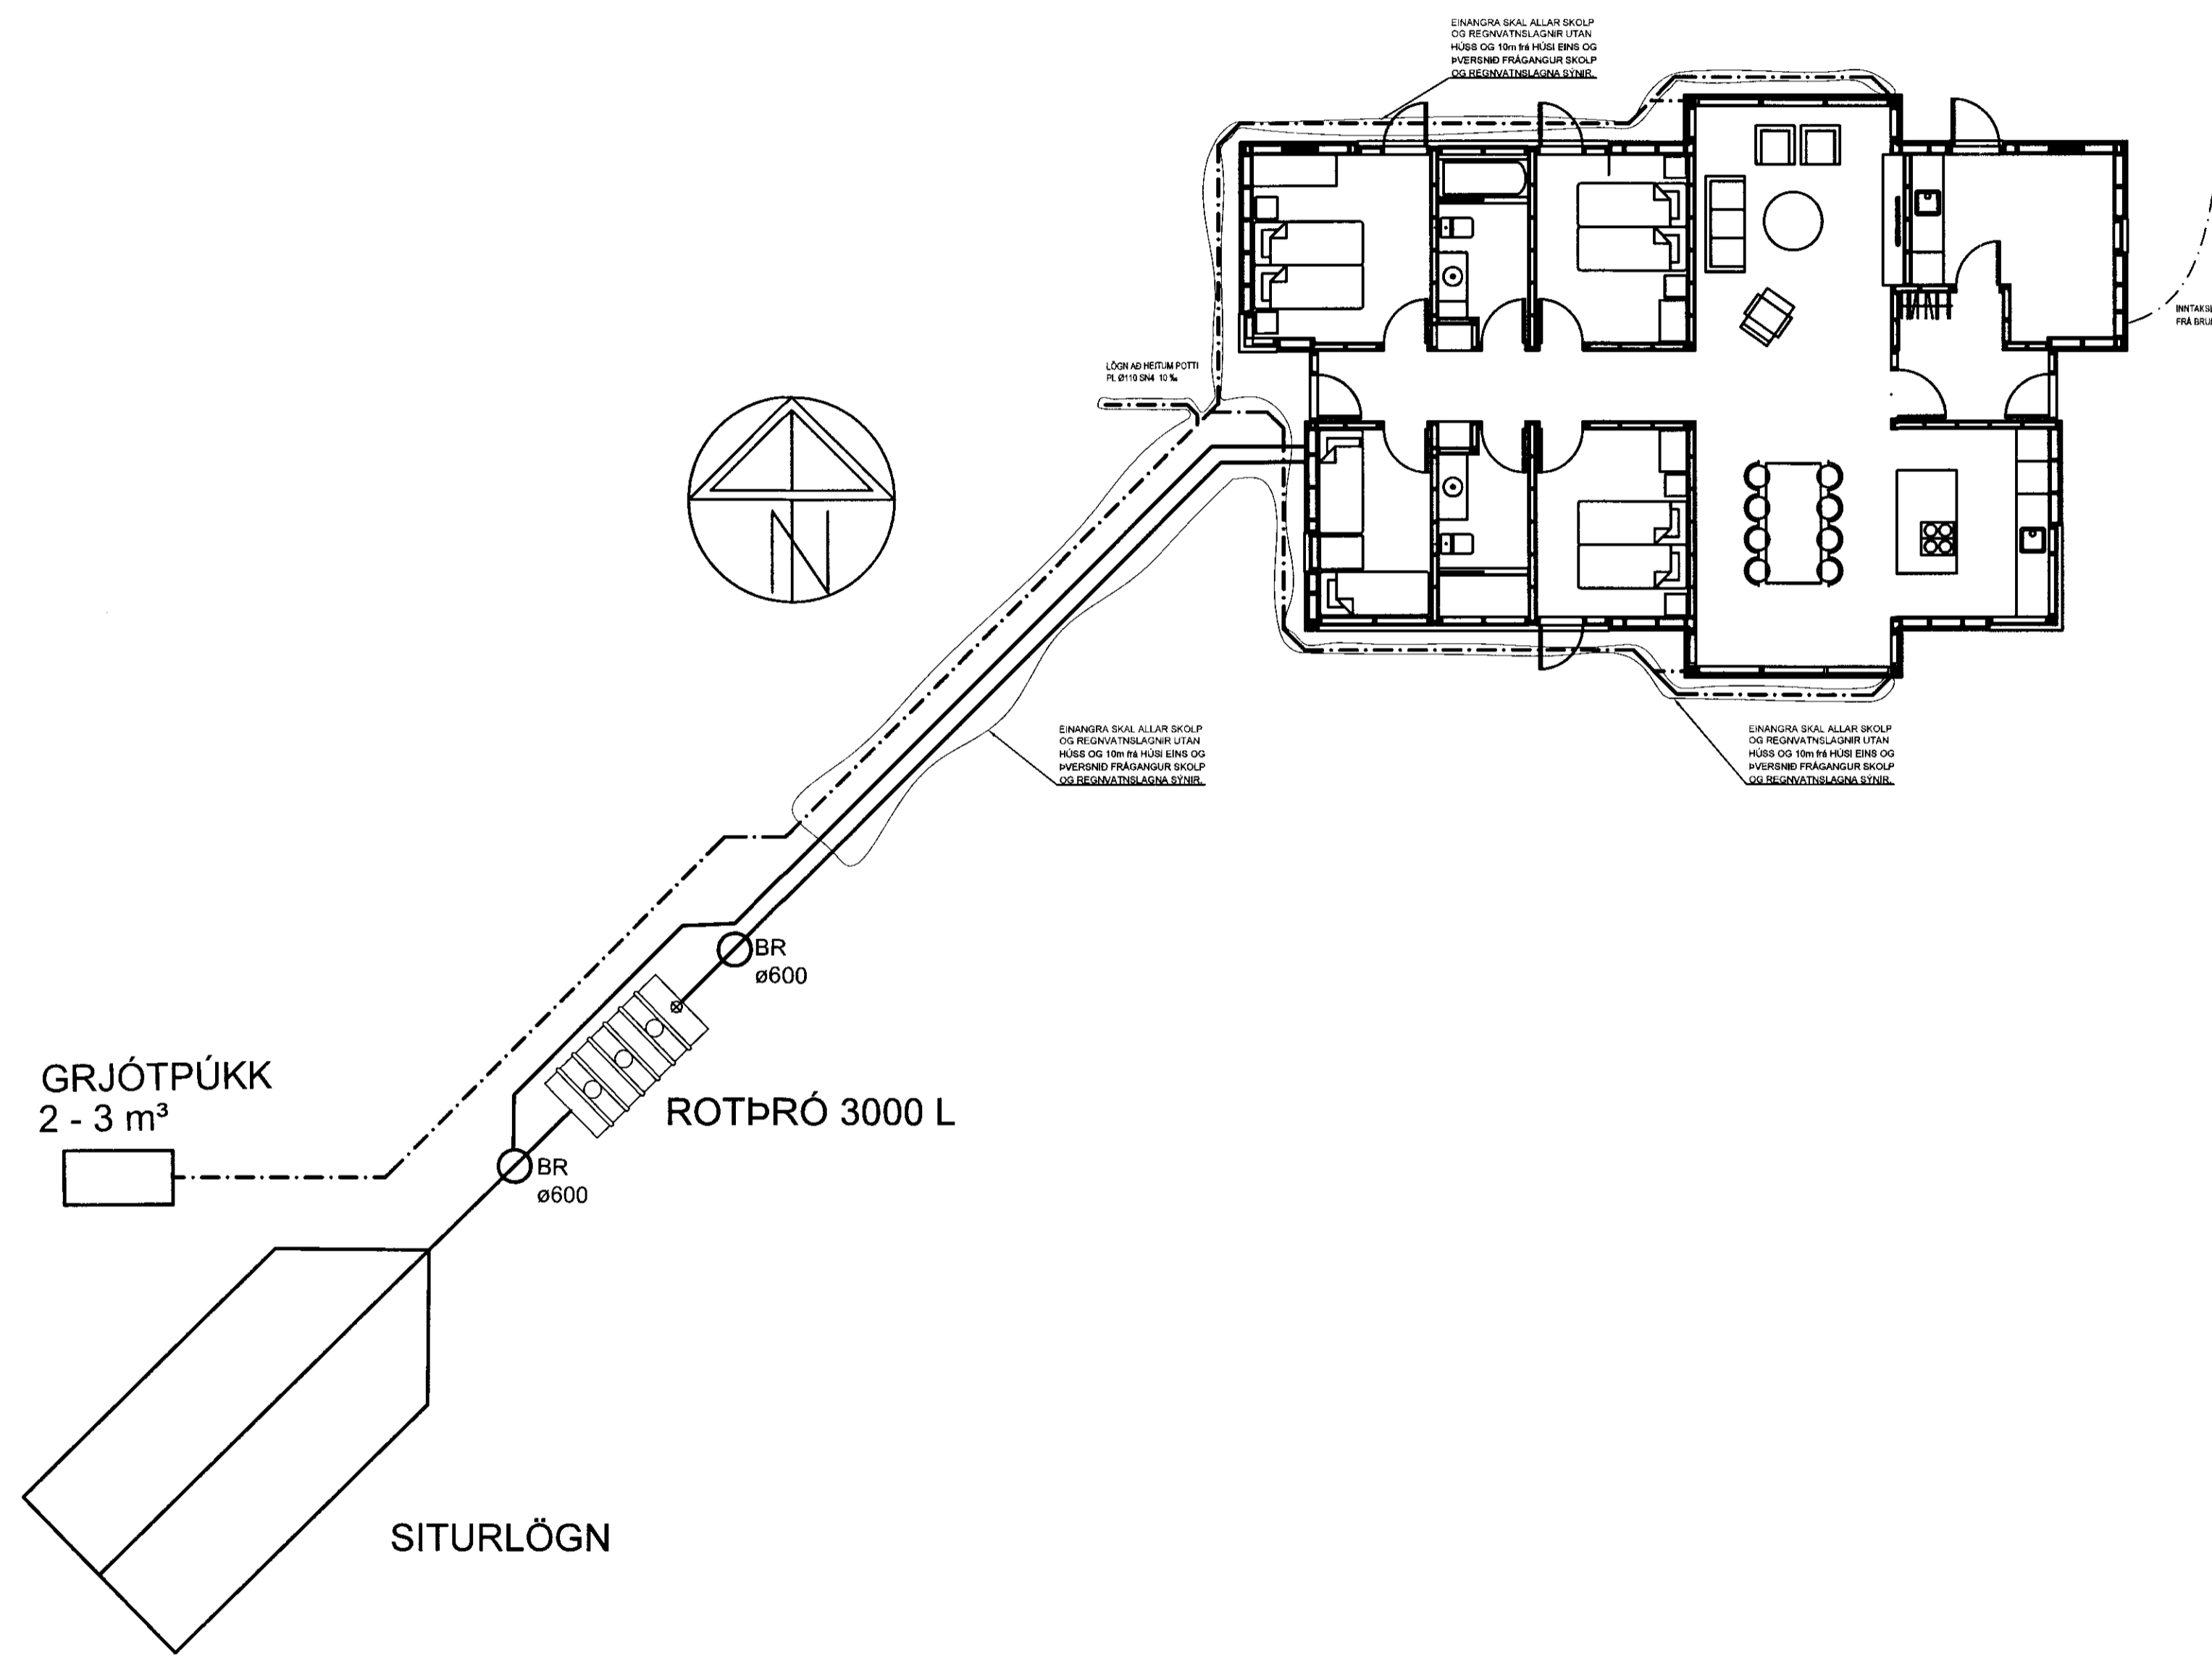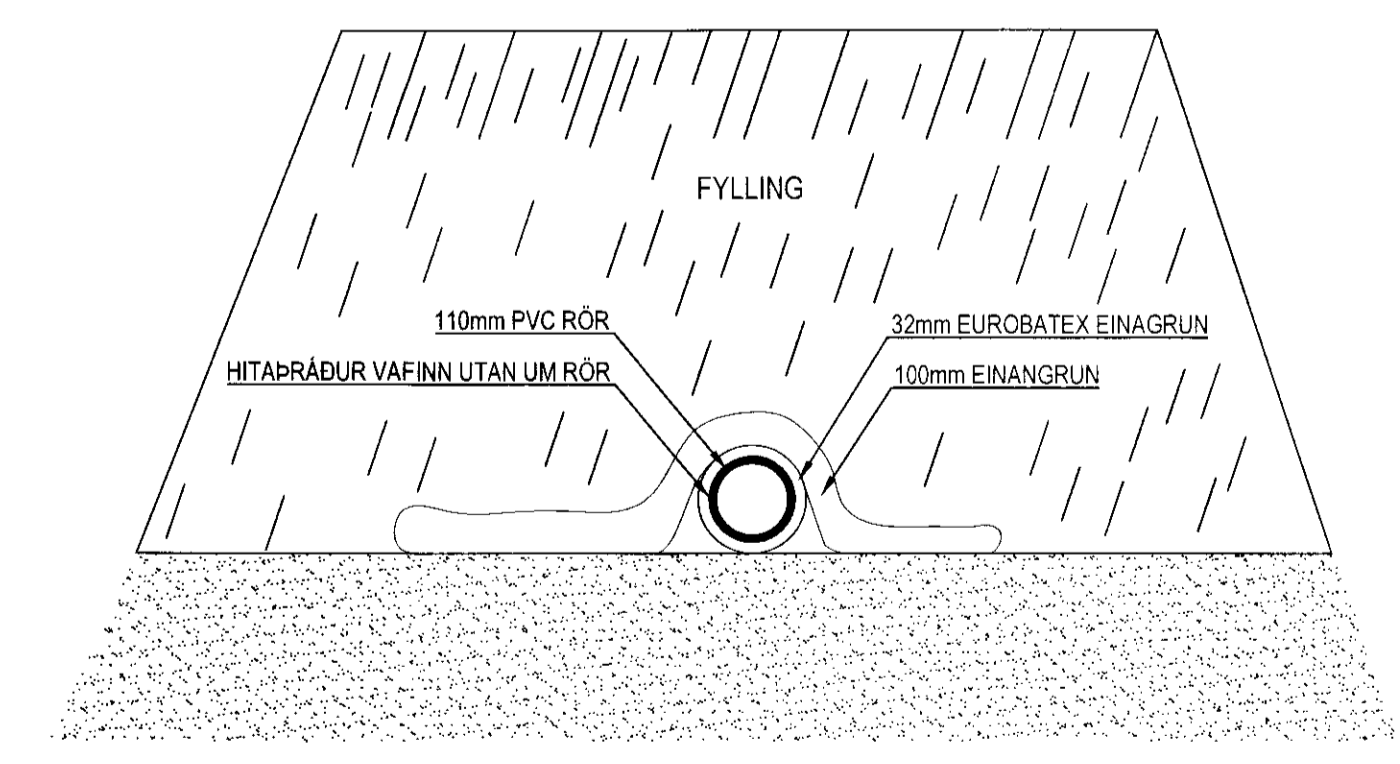

### Lambhagi

Afstöðumynd  
Þversnið plötu  
Þversnið einangrun lagna

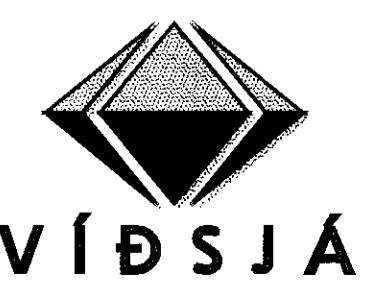

VERKFRÆÐISTOFA FRV  
TRYGGVAGATA 11, 101 REYKJAVÍK  
SÍM: 561 9040, NETFANG: víðsja@víðsja.is  
www.vidsja.is

A	Br staðsettn á rotþr, siturlögn og púkki	17.08.2015	JVN	FRANNAÐ	JVN	TEKNAÐ	JVN	MKV:	1:10, 1:20, 1:100	VERKAR:	V 15-037
B	Br staðsettn á rotþr, sit, púkki og lögn.	24.08.2015	JVN	SKAÐ:	JVN	SKAÐ:	LAGNIR	TEKNAÐ:	P-03B		
ÚTGÁFA		ÚKSD:	NAFN:	STJÓRN:	Jón L.	STJÓRN:	byrsmss_190556-3959	DAGS:	19.06.2015		

5986