



Veggur 1
M 1:50

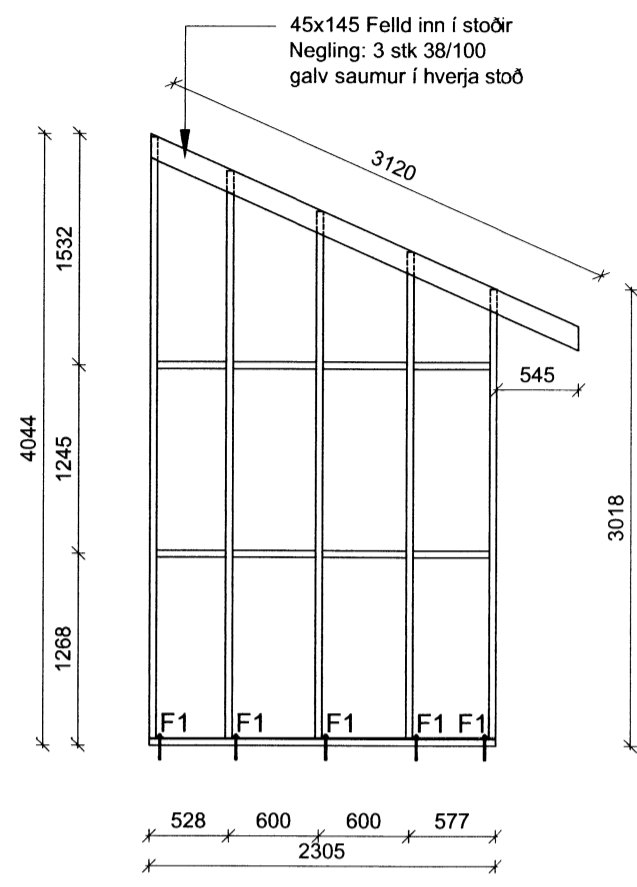


Veggur 2
M 1:50

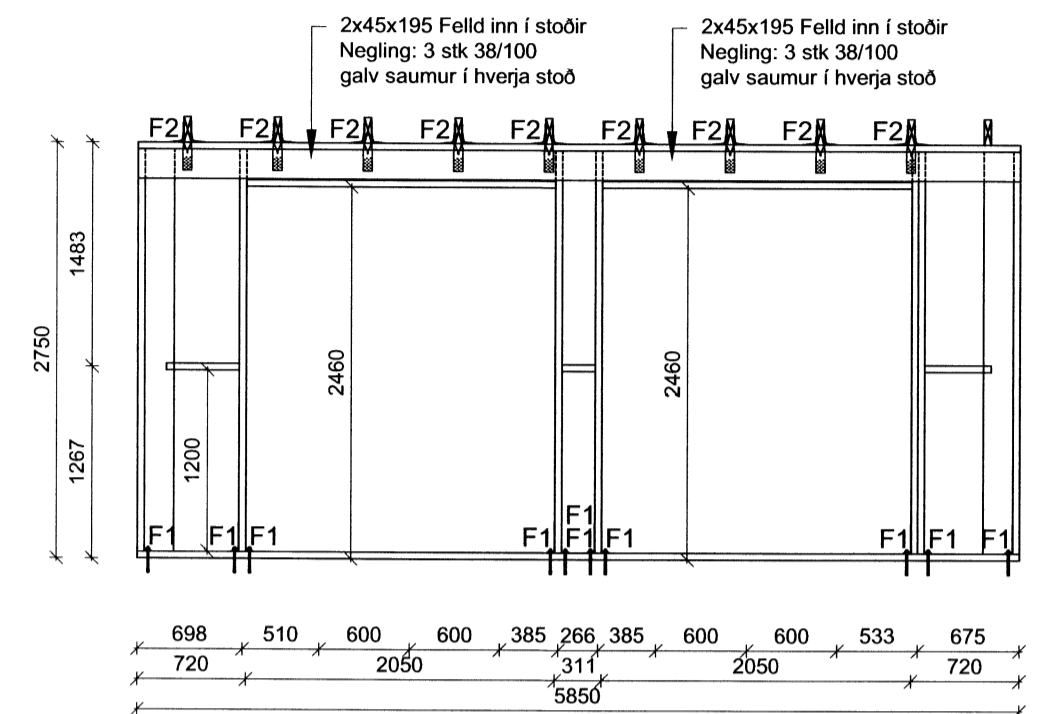


Veggur 3
M 1:50


Festingar og annar frágangur á teikningum 02_1_32_03, 02_1_32_04 og --_1_05. Stoðir í útveggjum eru almennt 45x195mm nema annað komi fram á teikningu.

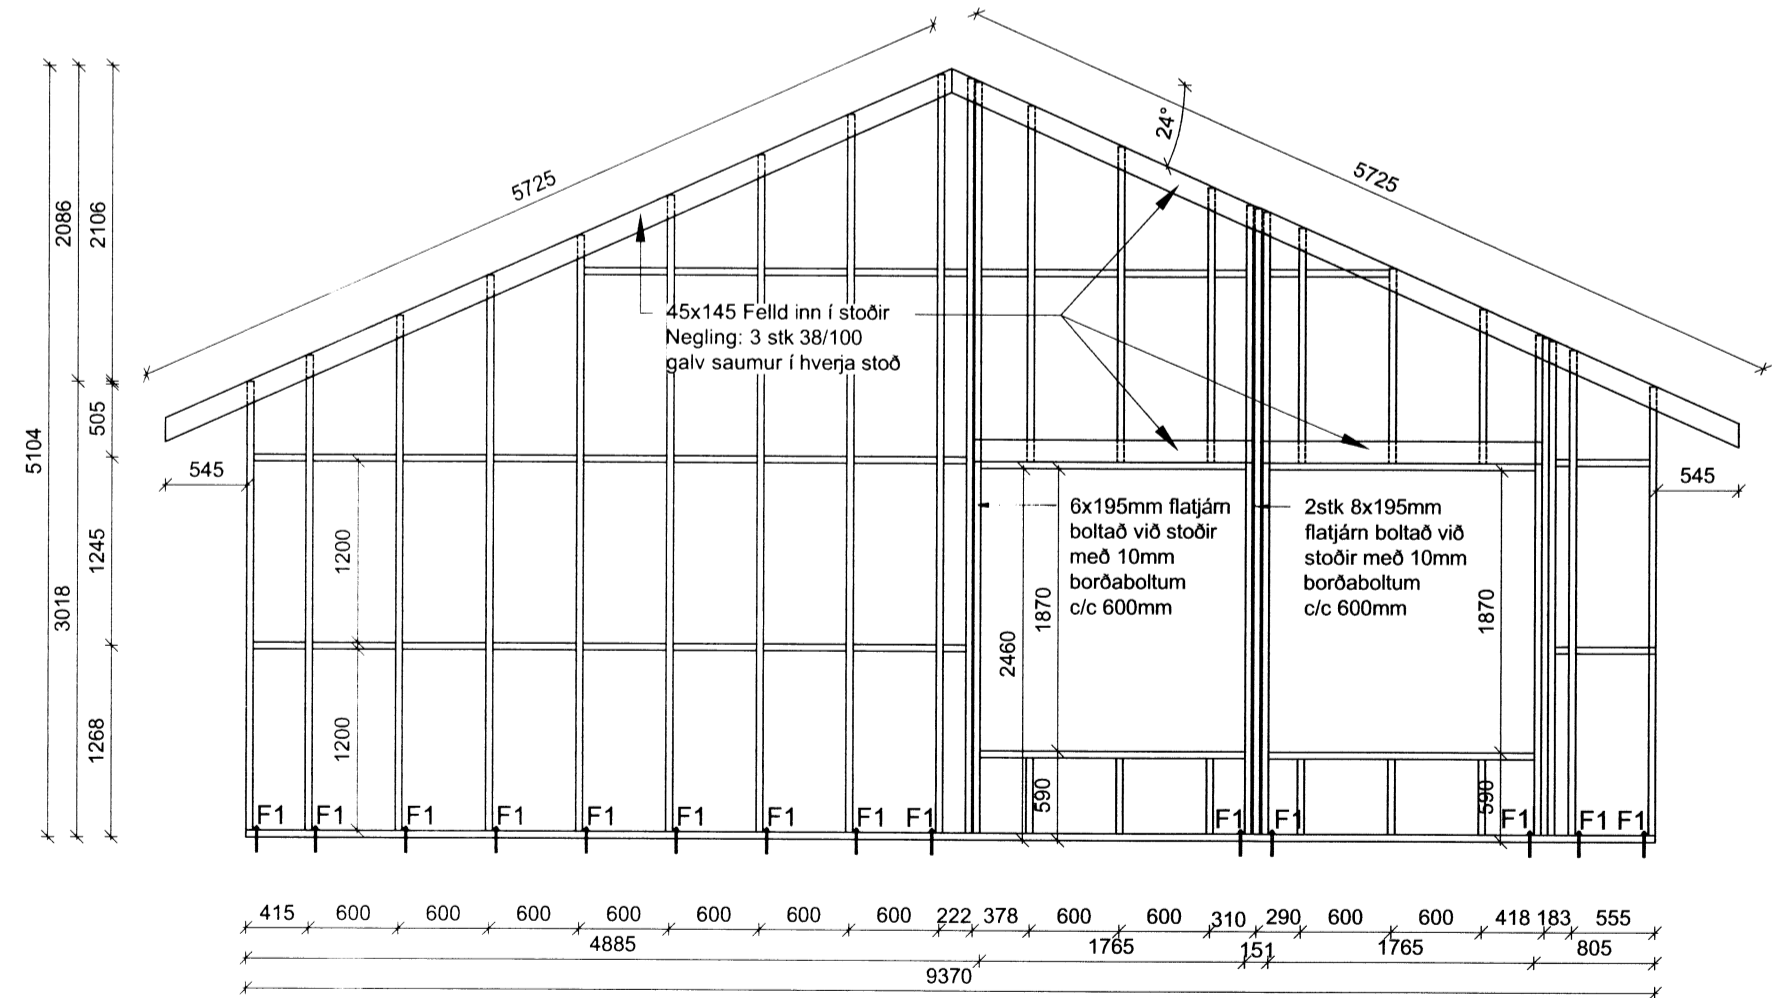

Veggur 4
M 1:50

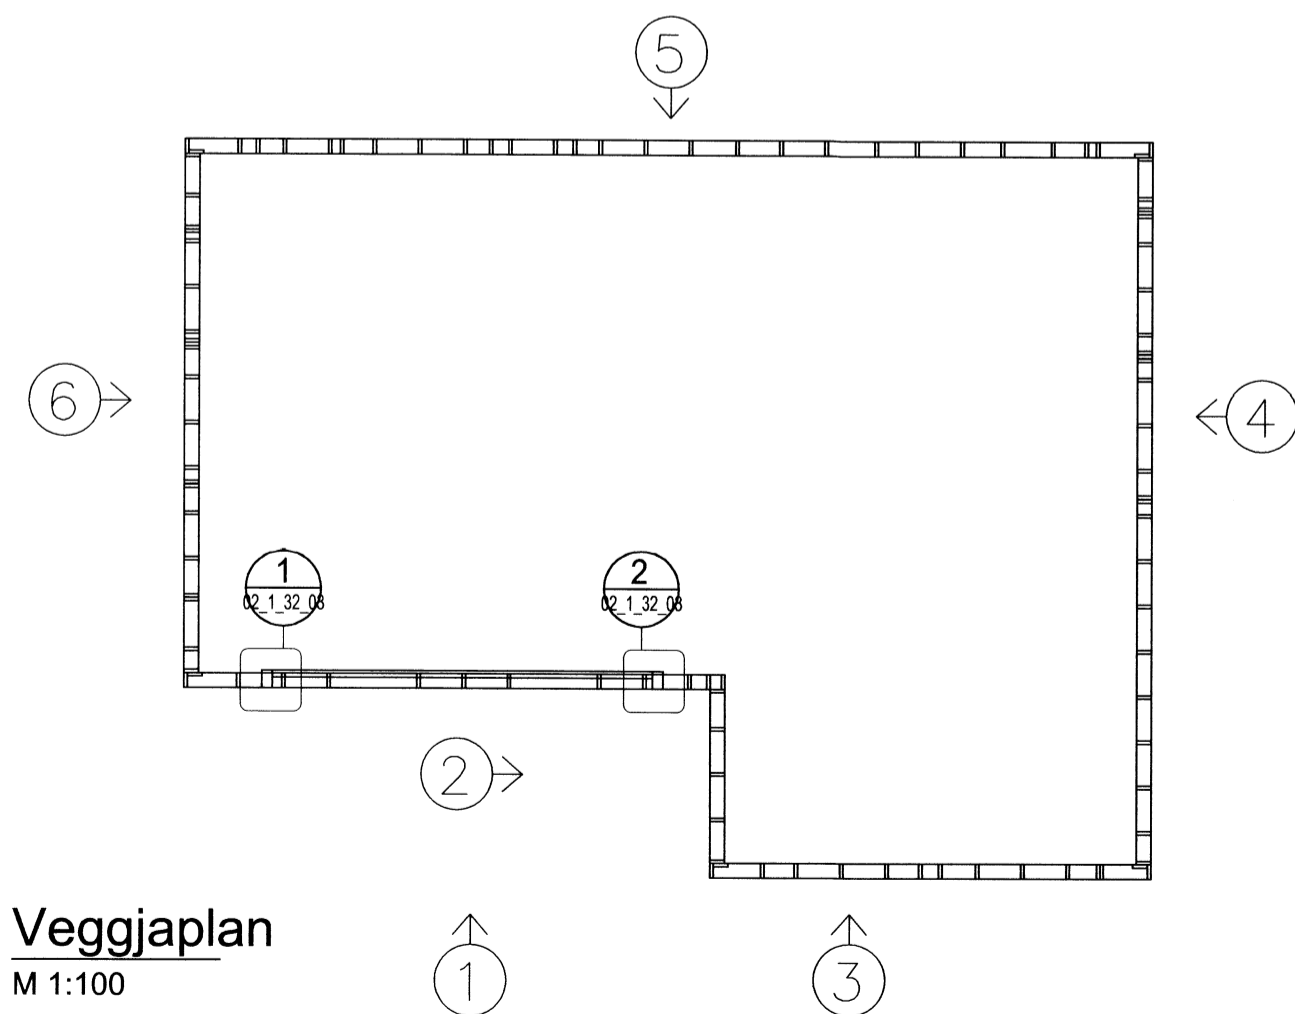

Veggjaplan
M 1:100

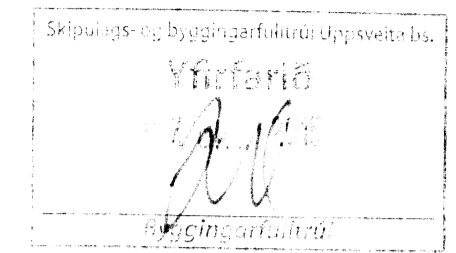

ABALHÖNNUNUR

ÚTG.	DAGS.	ÚTGÁFUERILL	HANNAÐ	TEIKN. YFIRF.
B1	23.09.'15	Gluggagöt stækkuð á vegg nr. 3 (í borðstofu)	SSt	GH

###

EFLA
VERKFRÆÐISTOFA
Sími: 412 6000 www.efla.is

Sólvangur, Reykholti, Bláskógab.
Íbúðarhús
801 Selfoss

Burðarvirki
Ásýnd útveggja
Veggjaplan

TEIKNINUMER	BLAÐSTÆRÐ	HANNAÐ	BAÁ
5135-001	A2	TEIKNAD	BAÁ
02_1_32_01		YFIRFARID	GH
DAGS.	MÆLIKVARÐI	ÚTGÁFA	
25.09.2015	1:10/1:50	B1	

SAMPYKKT: *Guðmundur Hjaltason*
Kennitala: Guðmundur Hjaltason kt. 070966-5579