
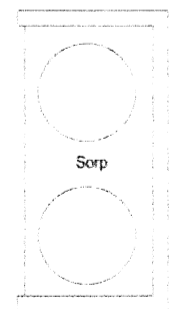


Skipulags- og byggingarfulltrúi
Uppsveita bs.
07. okt. 2014
MÓTTEKID

SKYRINGAR

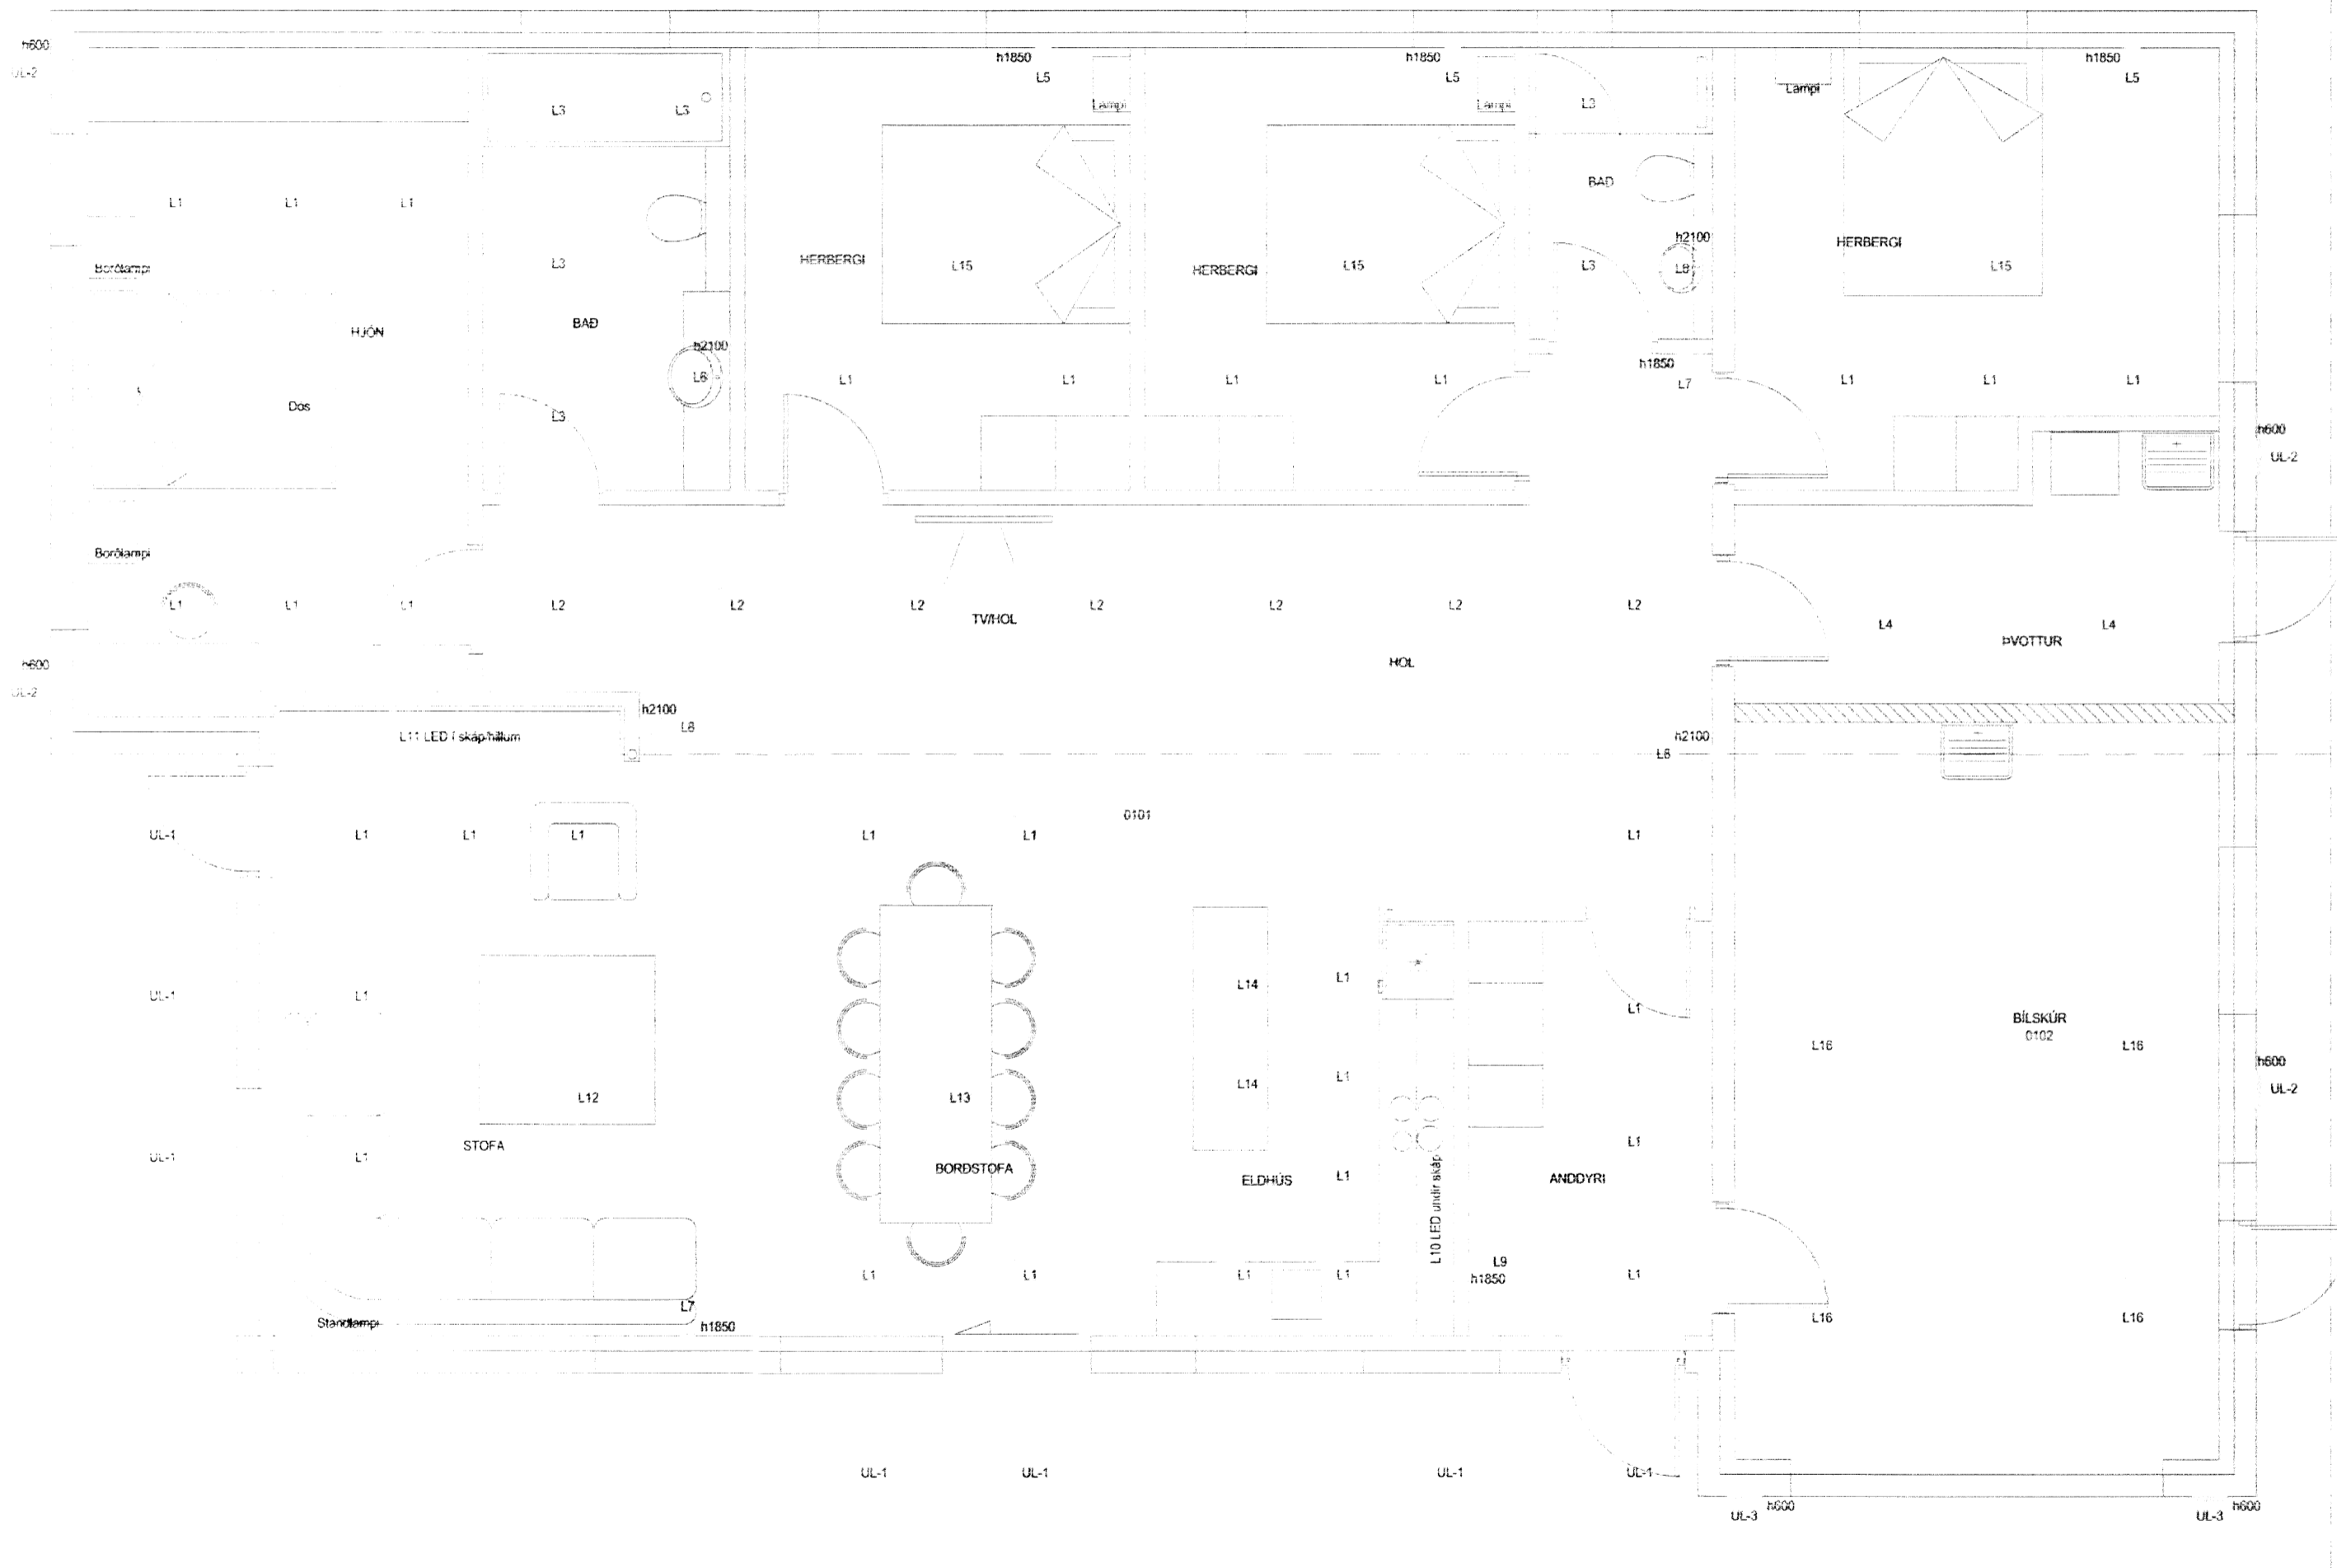

LUMEX LX TEIKNISTOFA
Skopholt 37, 108 Reykjavík, ÍS
+ (354) 568 8388
www.lumex.is
Helgi R. Eiríksson
HELGIR R. EIRÍKSSON KT. 110156-2789

Hönnun: HKE
Teiknað: PHS
Yfirfarið: HKE

Verkefni: HJÁLMSSTAÐIR 2

Dags.: 30.09.2015
Mvk.: 1:50
Tölvuhætti: GRHJÁLMSSTAÐIR2
Verkhliuti: GRUNNMYND 1. HÆÐ
LAMPAPLAN

Teikning blað: LX-RAF-01

6015