
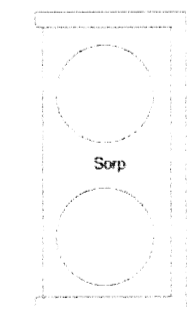


Skipulags- og byggingarfulltrúi
Uppsveita bs.

07. okt. 2014

SKÝRINGAR MÓTTÉKIÐ

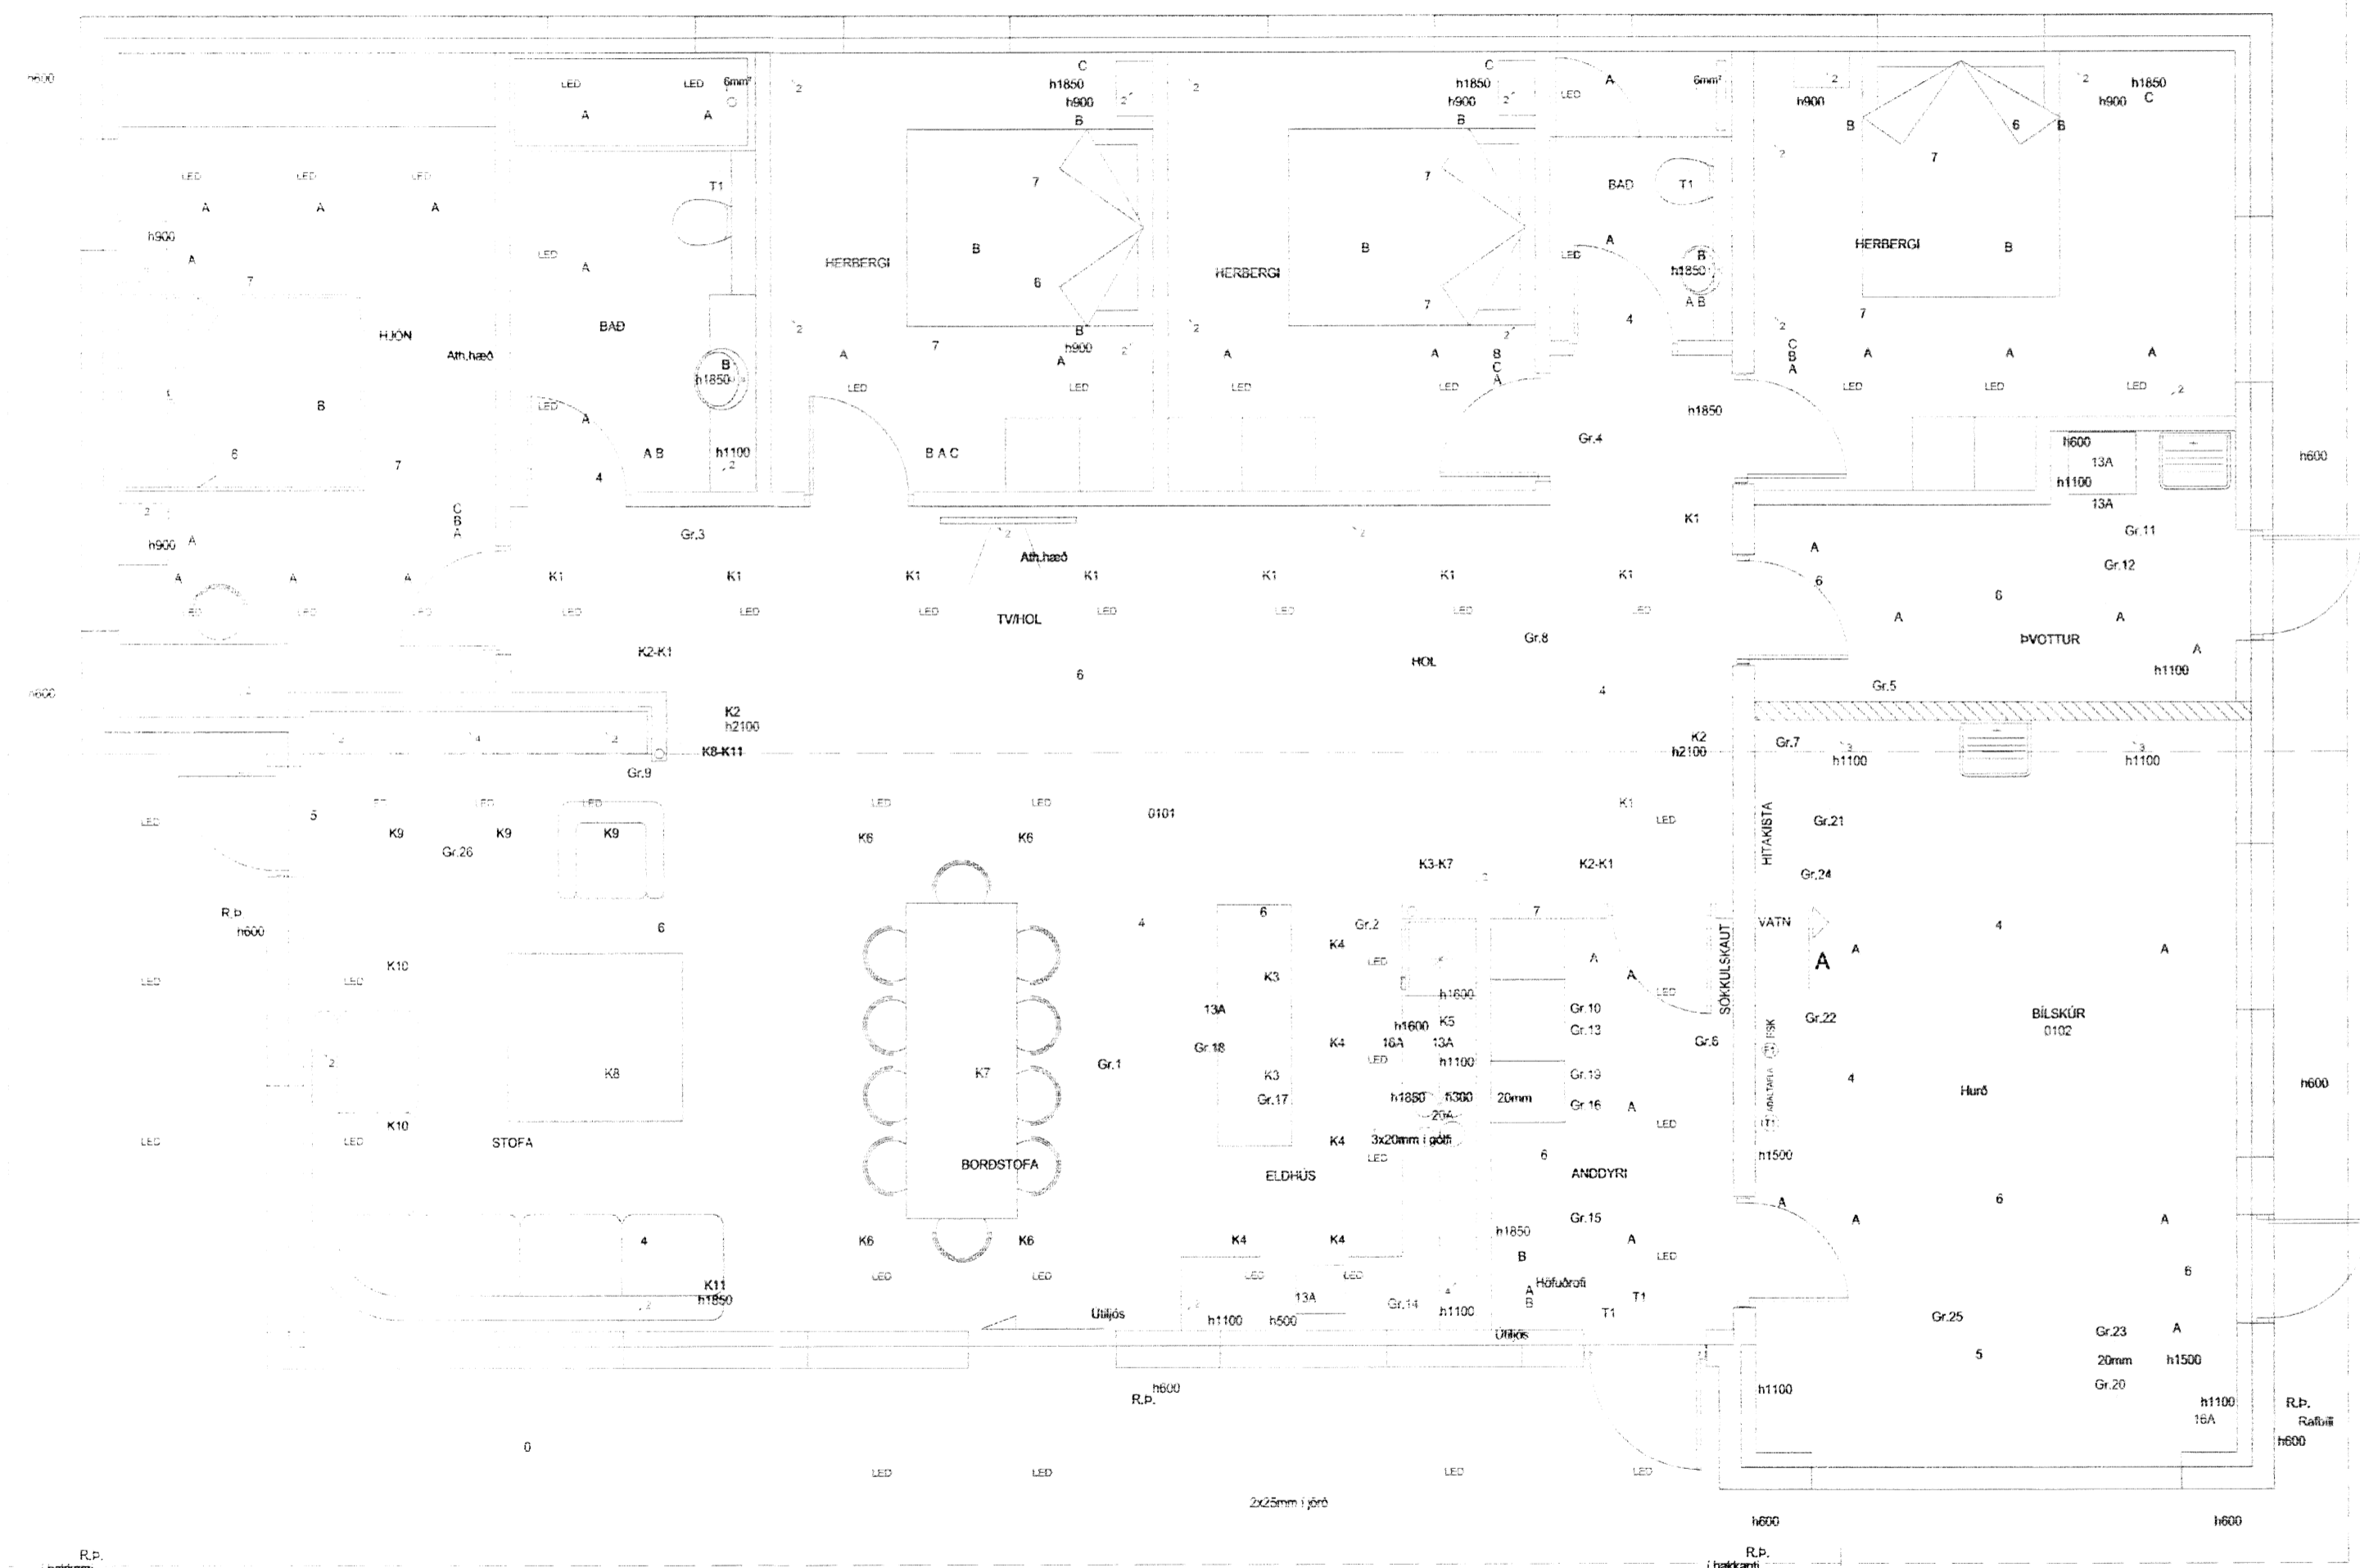

LUMEX LX TEIKNISTOFA
Skeifholt 37, 108 Reykjavík, IS
+ (354) 568 8388
www.lumex.is
Helgi M. Eiríksson
HELGI M. EIRÍKSSON KT. 110156-2789

Hönnun: HKE
Teiknað: PHS
Yfirfarið: HKE

Verkefni: HJÁLMSSTAÐIR 2

Dags: 30.09.2015
Mvk: 1:50
Tölvuheiði: GRHJÁLMSSTAÐIR2

Verkhliuti: GRUNNMYND 1. HÆÐ
RAFLAGNIR

Teikning blaði: LX-RAF-02

60/16