
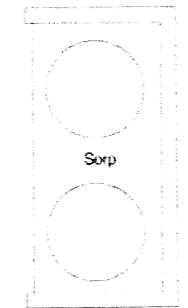


Skjalafulltrúi og byggingarfulltrúi
Uppsveita bs.
07. okt. 2014
MÓTTEKIÐ

SKYRINGAR

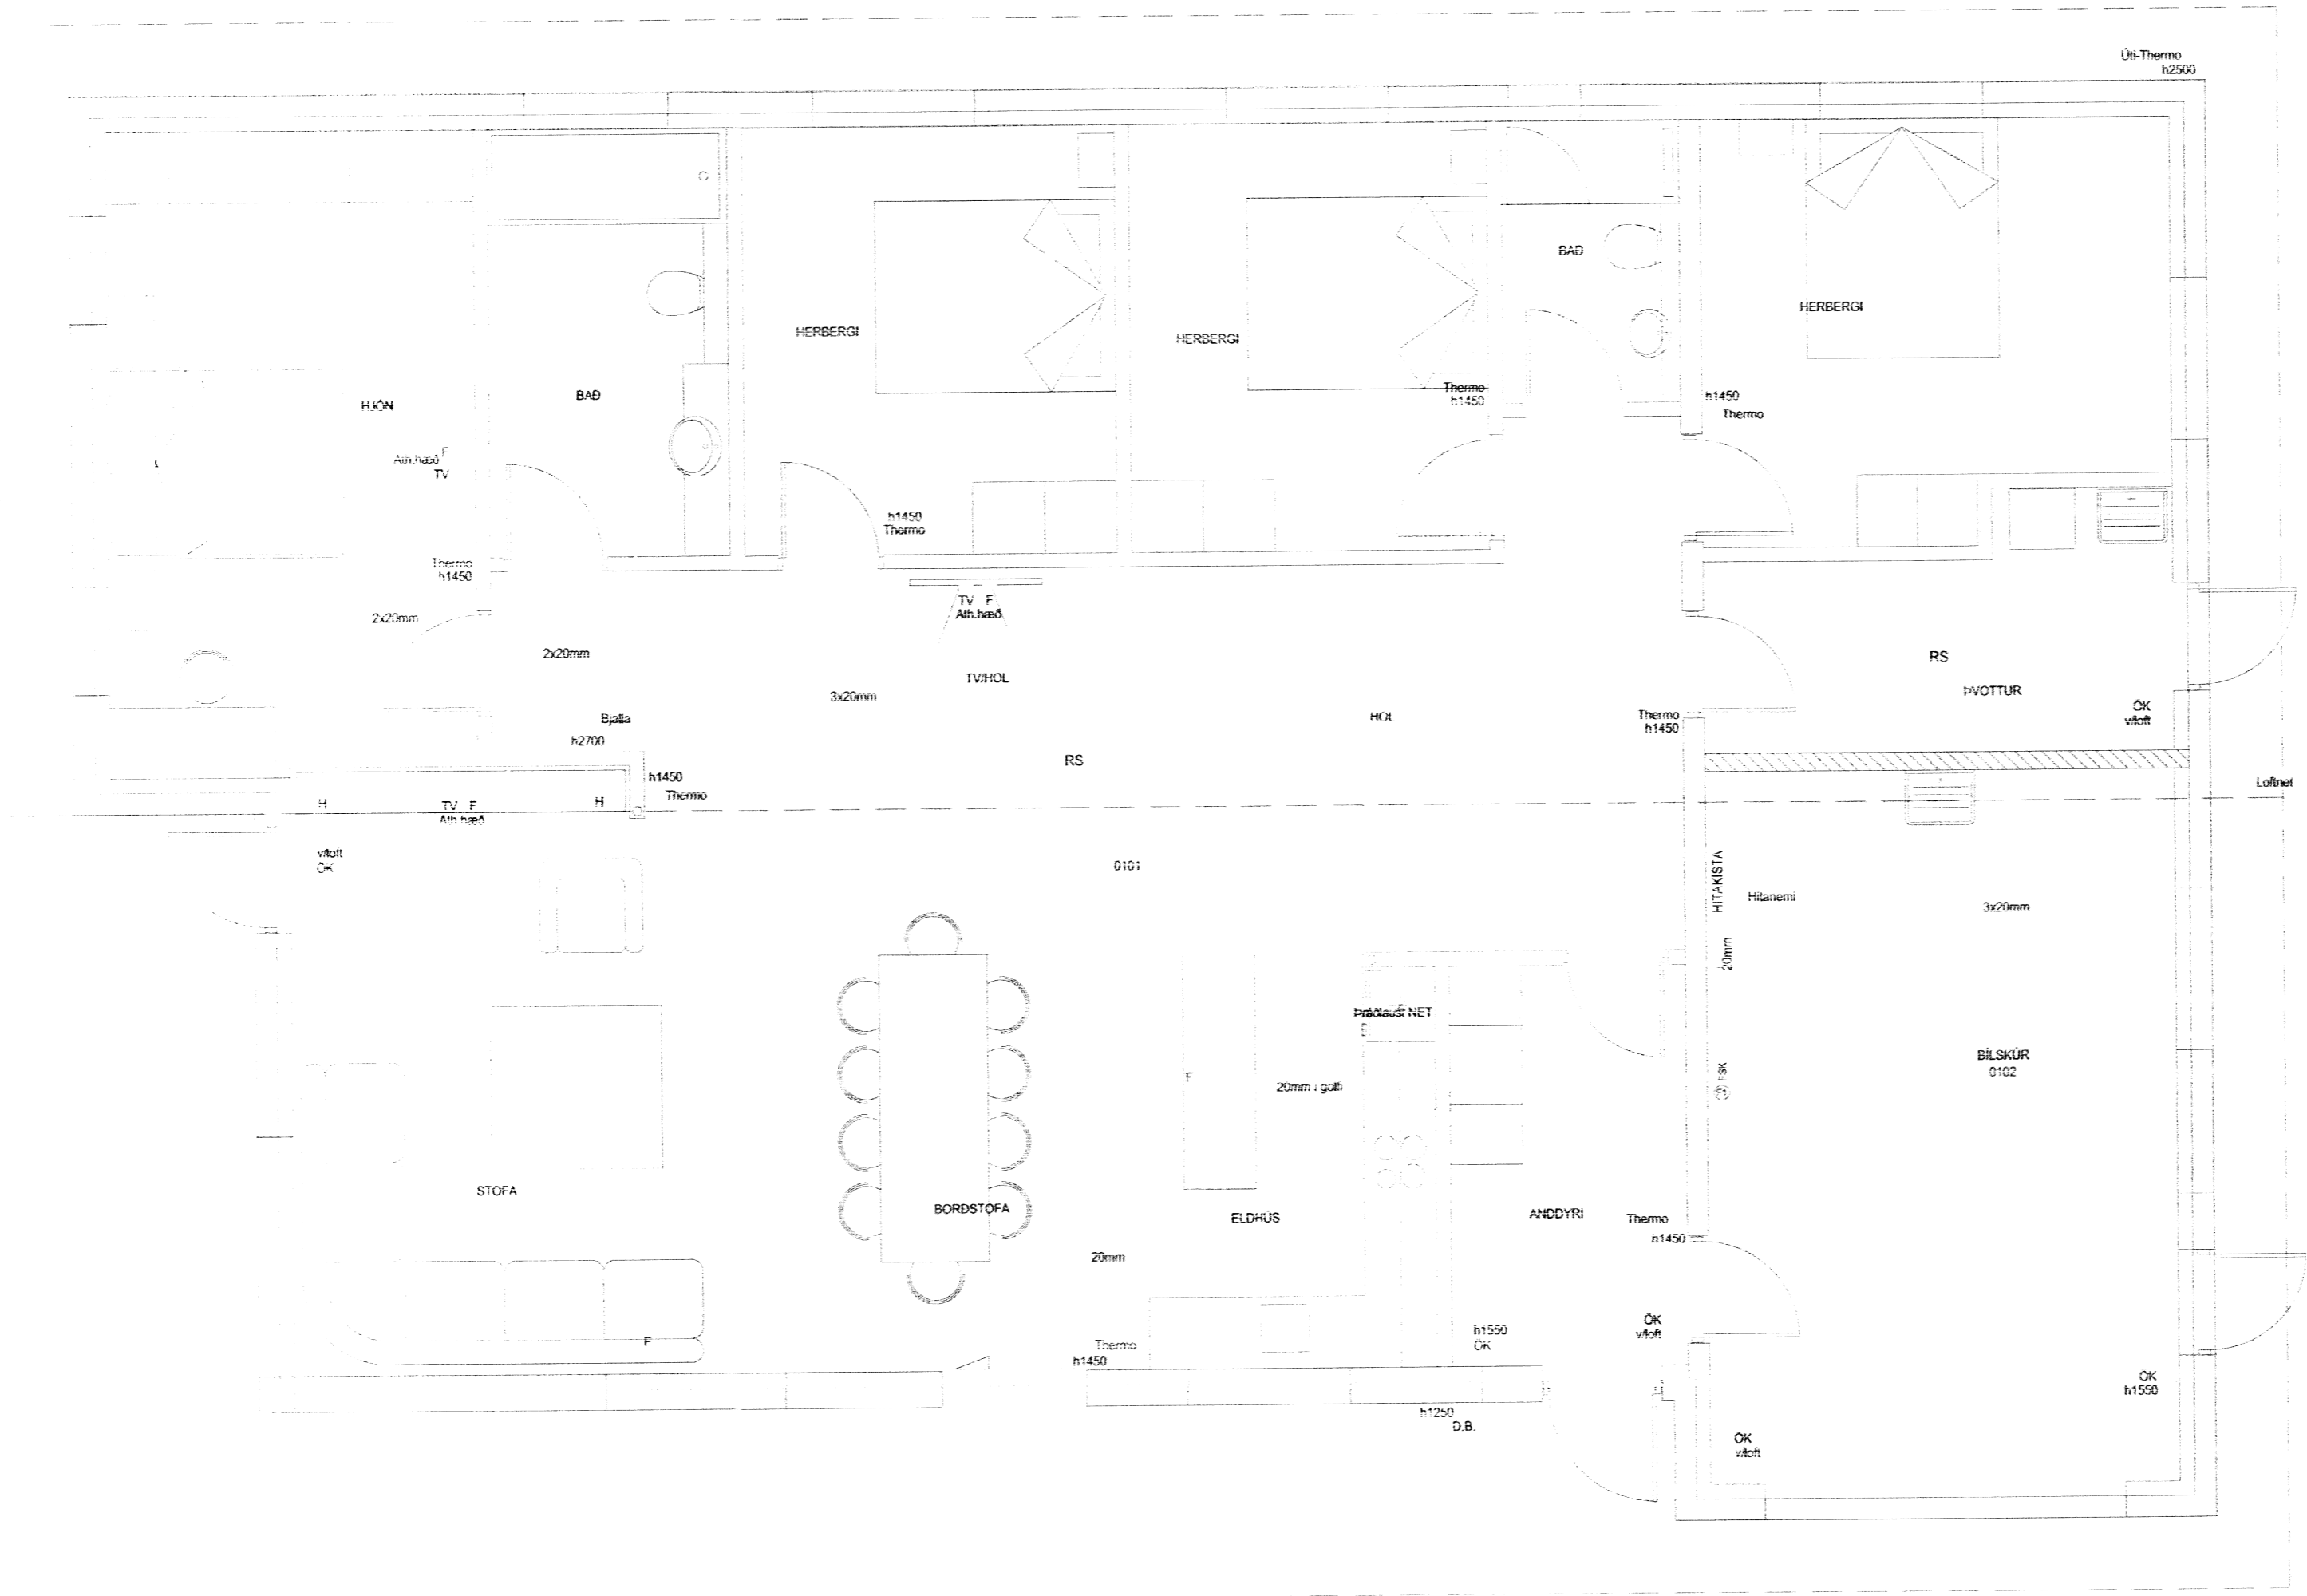

LUMEX LX TEIKNISTOFA
Skipholt 27, 108 Reykjavík, IS
+ (354) 568 8388
www.lumex.is
Helga Eiríksdóttir
HELGU KR. EIRIKSSON KT. 110156-2789

Hönnun: HKE
Teiknað: PHS
Yfirfarir: HKE

Verkefni: **HJÁLMSSTAÐIR 2**

Dags.: 30.09.2015
Mvk.: 1:50
Tölvuheiti: GRHJÁLMSSTAÐIR2

Verkhúti: GRUNNMYND 1. HÆÐ
FJARSKIPTALAGNAKERFI

Teikning blað: **LX-RAF-03**

6017