



Efri hæð eftir breytingu

M 1:100

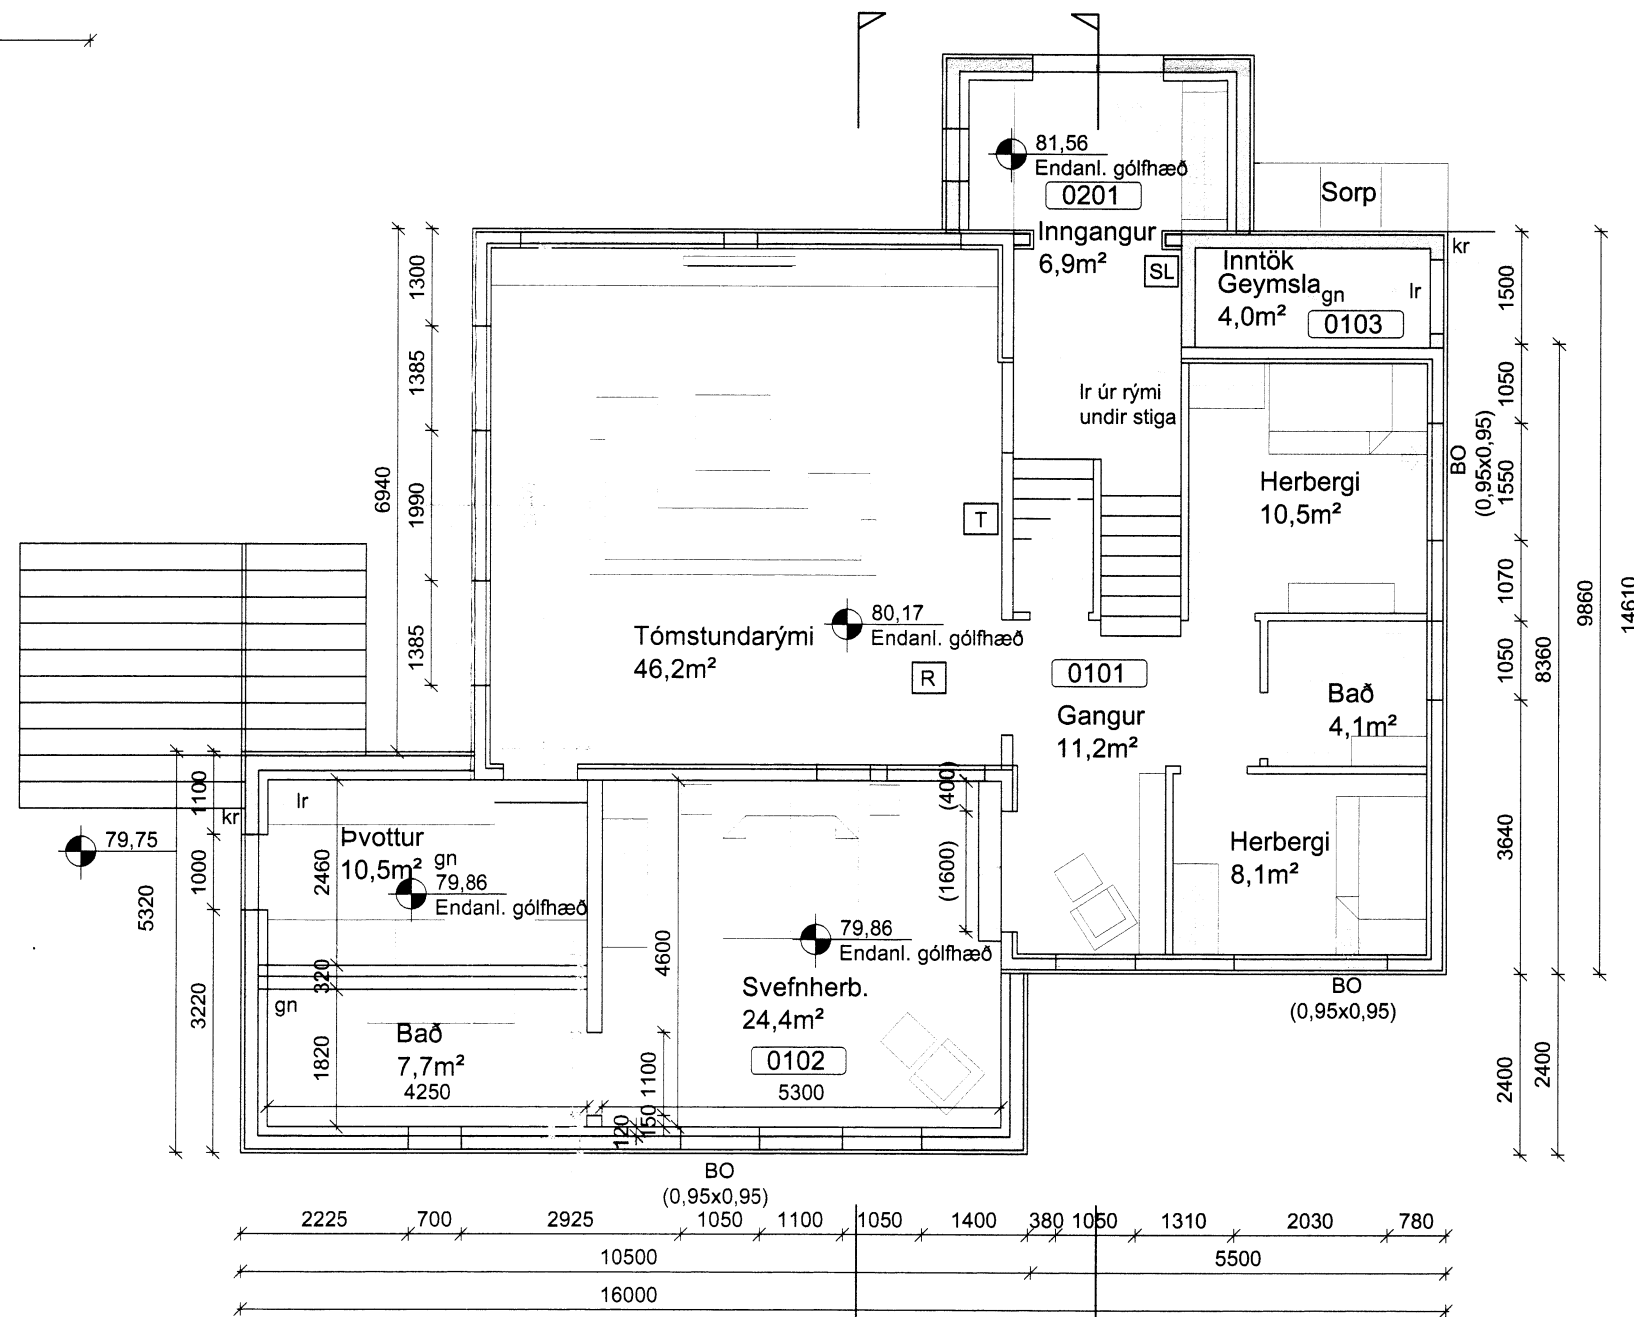

Neðri hæð eftir breytingu

M 1:100

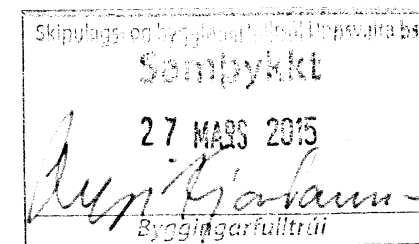

ADALHÖNNUNUR

ÚTG.	DAGS.	ÚTGÁFUFERILL	HANNAÐ	TEIKN.	YFIRF.
B1	22.10.13	Minniháttar stærðarbreyting á sólstofu v. buv.	GH	SSt	GH
B2	14.01.'15	Víðbygging og breyting á innra skipulagi og útliti	SSt	SSt	GH
B3	21.09.'15	Arinn, loftir, úr rými undir stiga ofl.	SSt	SSt	GH



Sólvangur, Reykholti, Bláskógab.
Íbúðarhús
Aðaluppdráttur

Grunnmynd efri og neðri hæðar eftir breytingu

TEIKNINÚMÉR	BLAÐSTÆRD	HANNAÐ
5135-001	A2	TEIKNAD: SSt
01001-03		YFIRFARID: GH
DAGS.	MÆLIKVARÐI	ÚTGÁFA
20.okt. 2013	1:100	B3

SAMPYKKT: *Sanna Þorsteinsdóttir*
Kennitala: Guðmundur Hjaltason kt. 070966-5579

6024