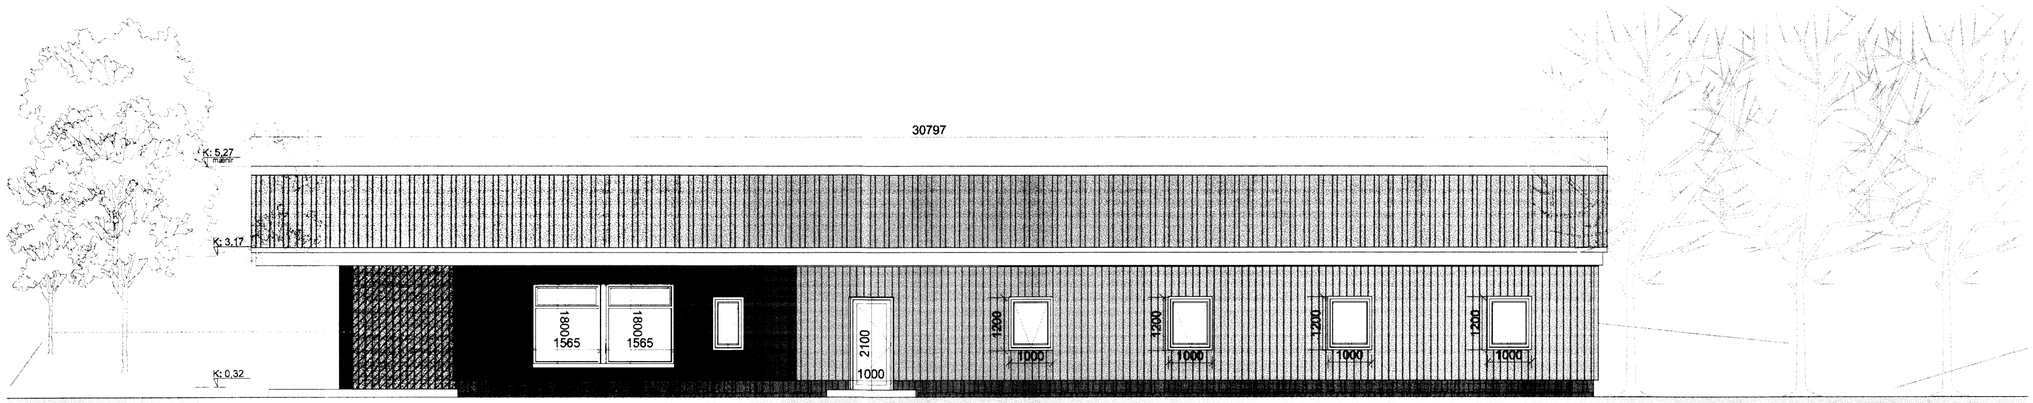

Útlit Austur 1:100

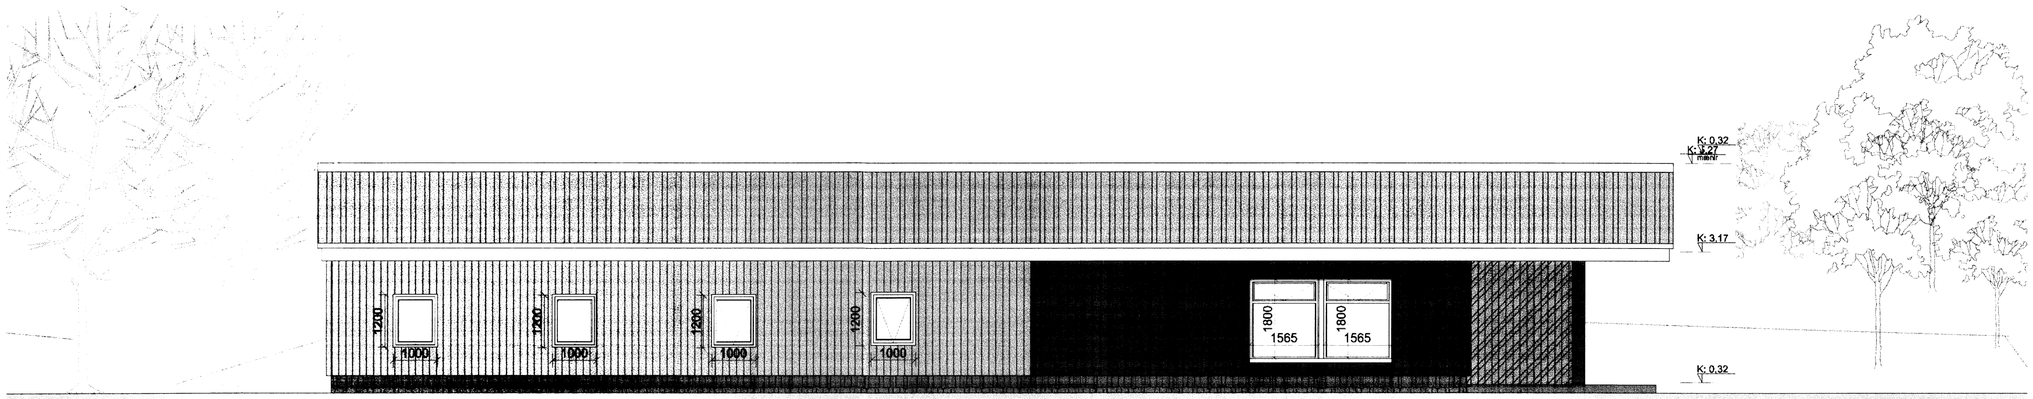

Útlit Vestur 1:100

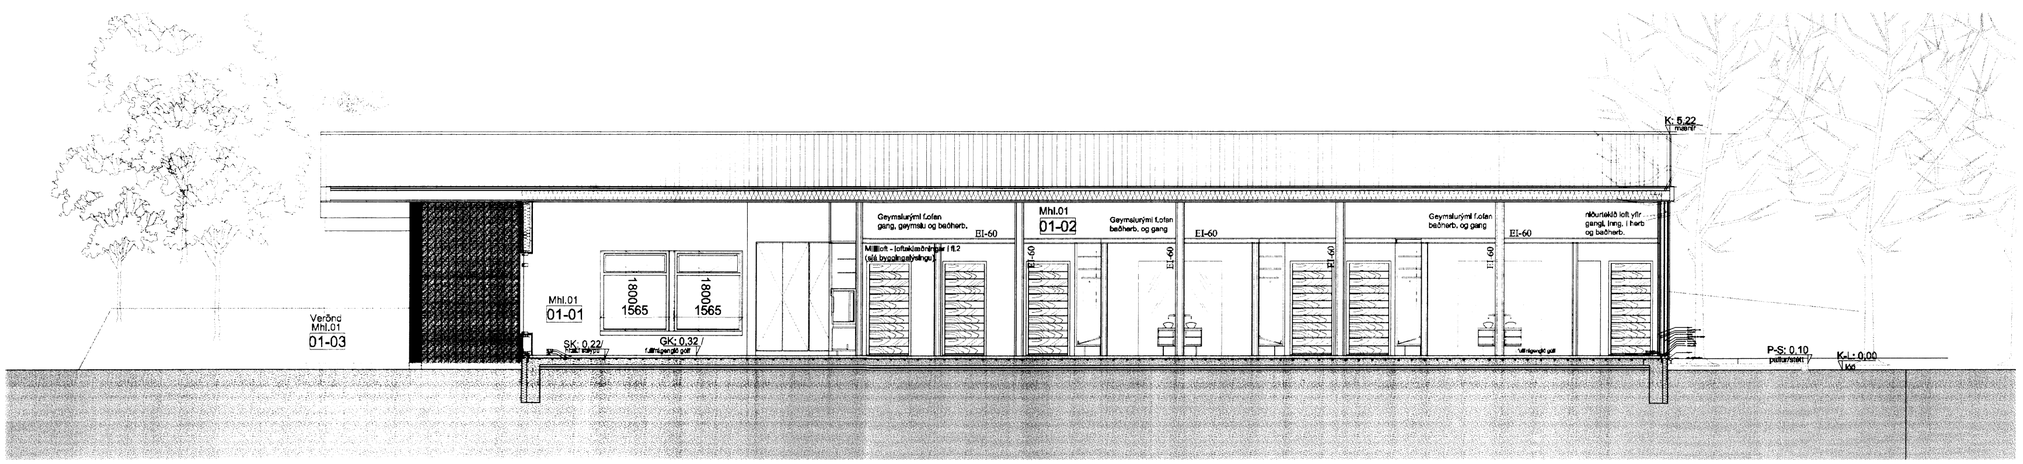

Skurðmynd A-A 1:100

Samþykkt
15 OKT. 2015
Byggingarfulltrúi

Verk:	Álfaskeið /Engjateigur
Teikning:	Útlit / Skurðmyndir
Verkkaupi:	Bára Guðjónsdóttir
mælikvarði	1:100
teiknað	HS
dagsetning	mars. .2014
dagsetning/ Innlögn	20. maí .2014
dagsetning/ Innlögn	03. september .2014
dagsetning/ Innlögn (milliloft yfir gangi)	16.mars .2015
dagsetning/ innlögn v.uppfærsla teikn í samræmi við byggt.	11.okt. .2015

EON arkitektar
Brekkugata Spunasalur
Sími 511-5080

Hlédís Sveinsdóttir arkitekt

GSM: hlédís: 899-3993

E-mail: disa@eon.is

Öll afnot og afritun teikningar, að hluta eða í heild, er háð skriflegu leyfi höfunda. © EON arkitektar
Mælið ekki upp af teikningum. Hafið samband við höfunda komi upp mósræmi í málsetningum.

verk nr.	teikning nr.	nr. í settí
14.211	01.03	3/4

6047.