




Skipulags- og byggingarfulltrúi Uppsveita bs.
Semþykkt
 15 OKT. 2015
Reynir Björnsdóttir
 Byggingarfulltrúi

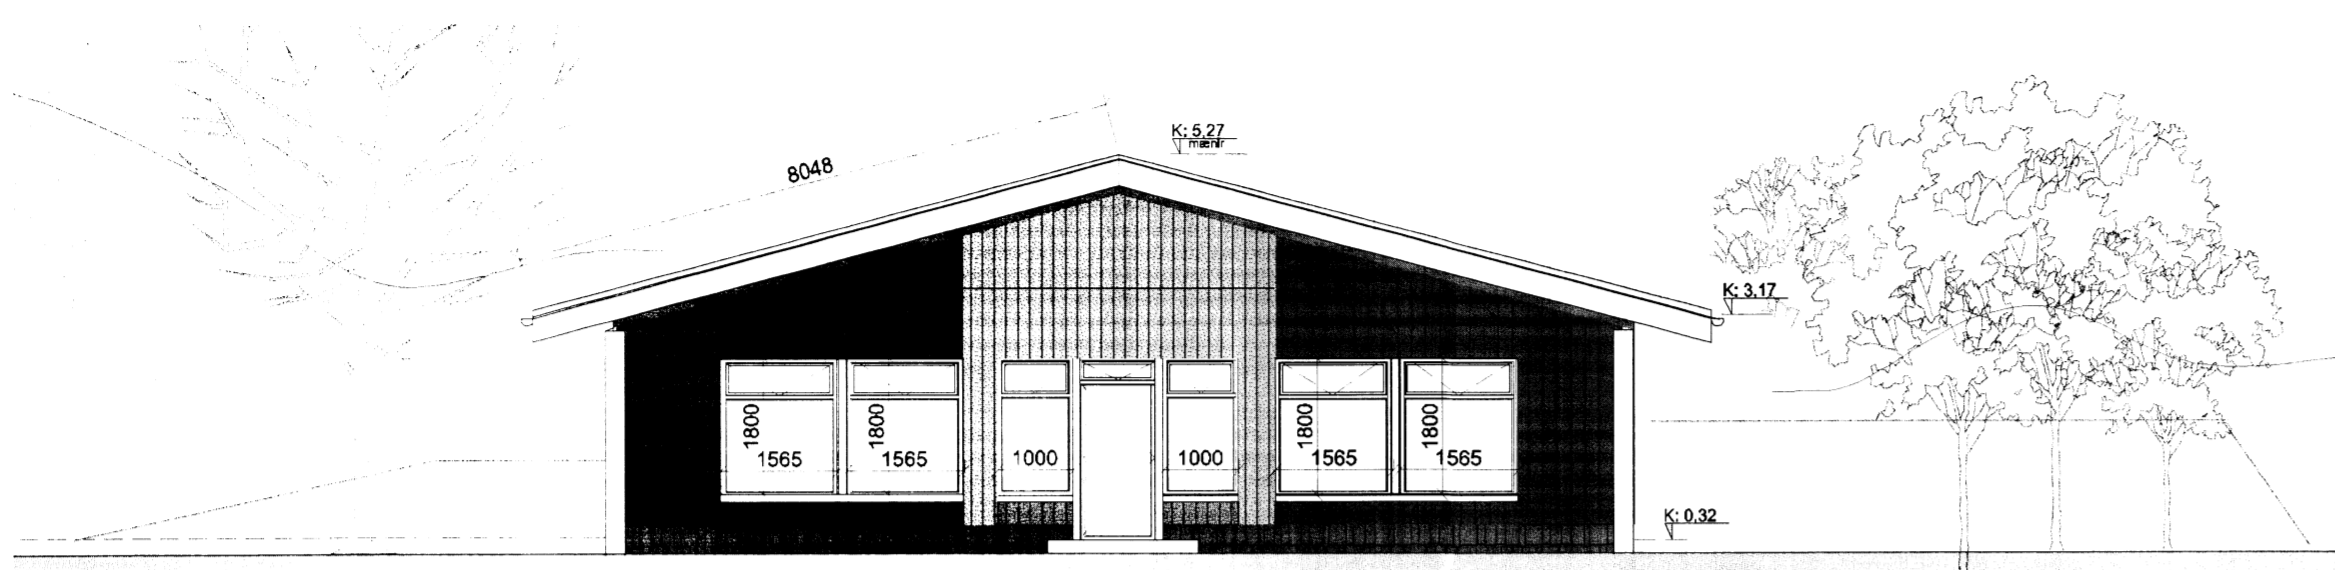


Útlit Suður 1:100

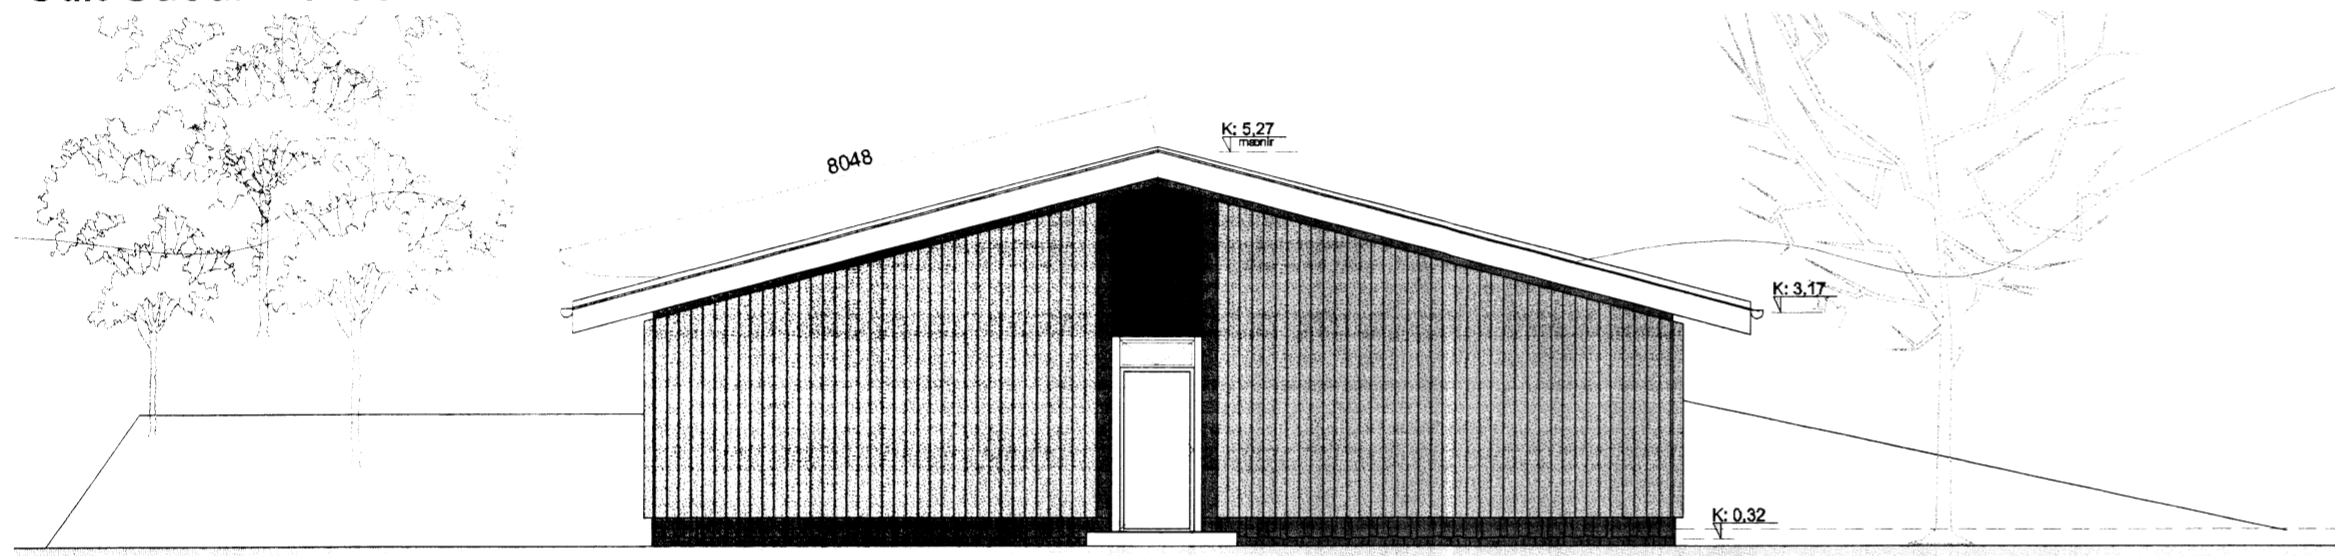


Útlit Norður 1:100

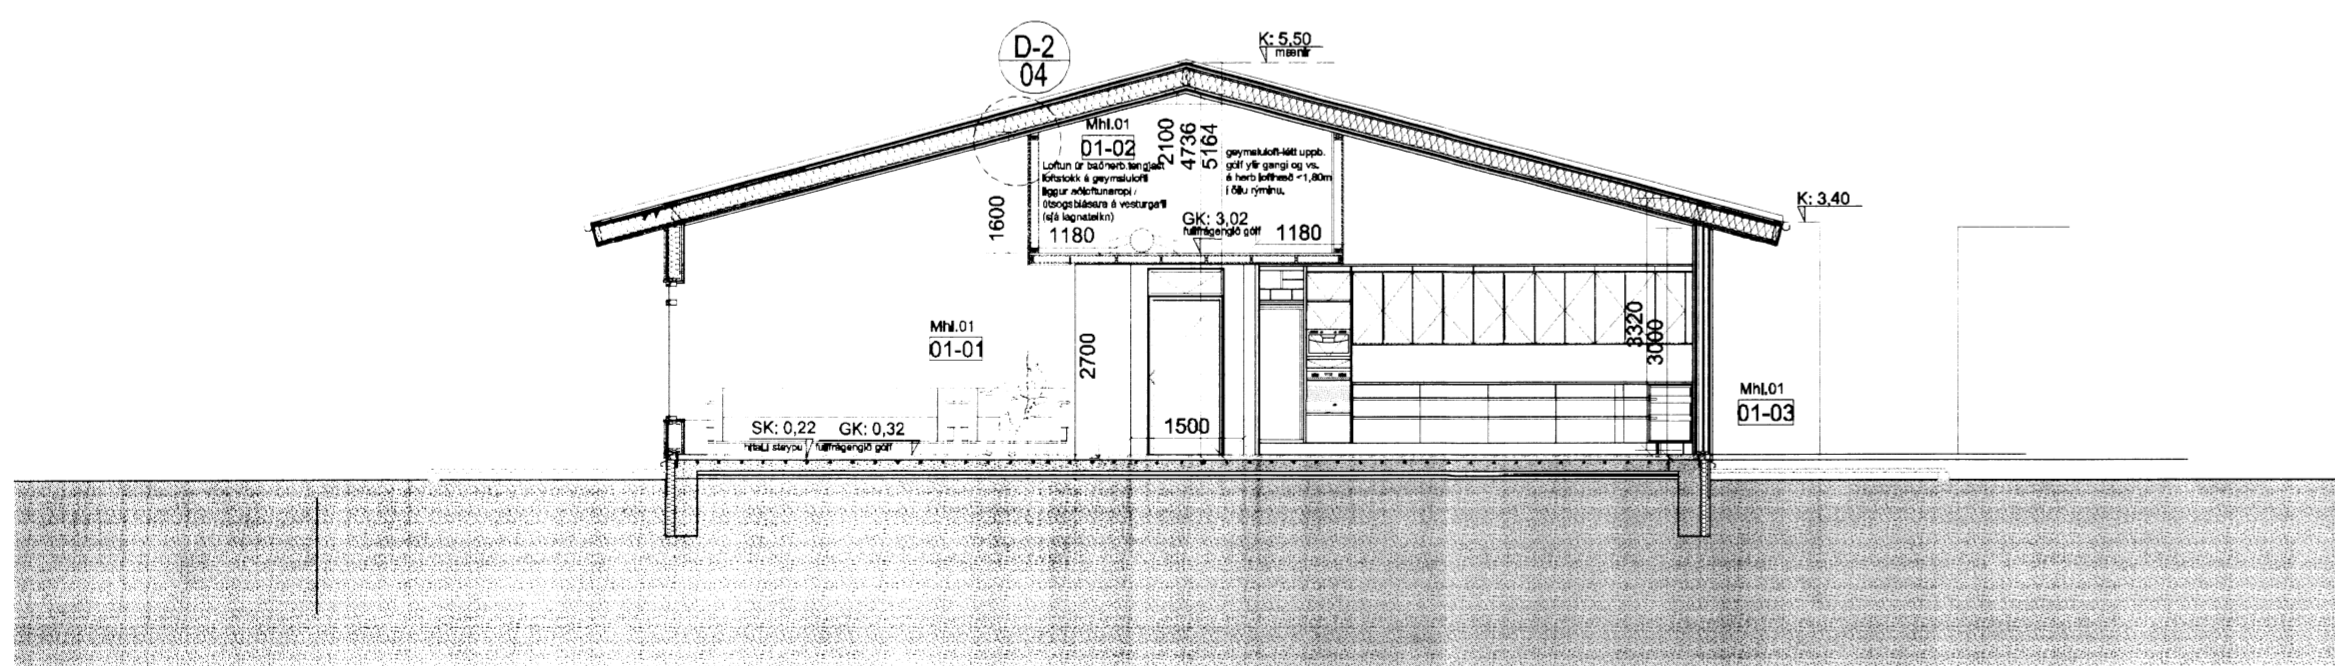

Skurðmynd B-B 1:100

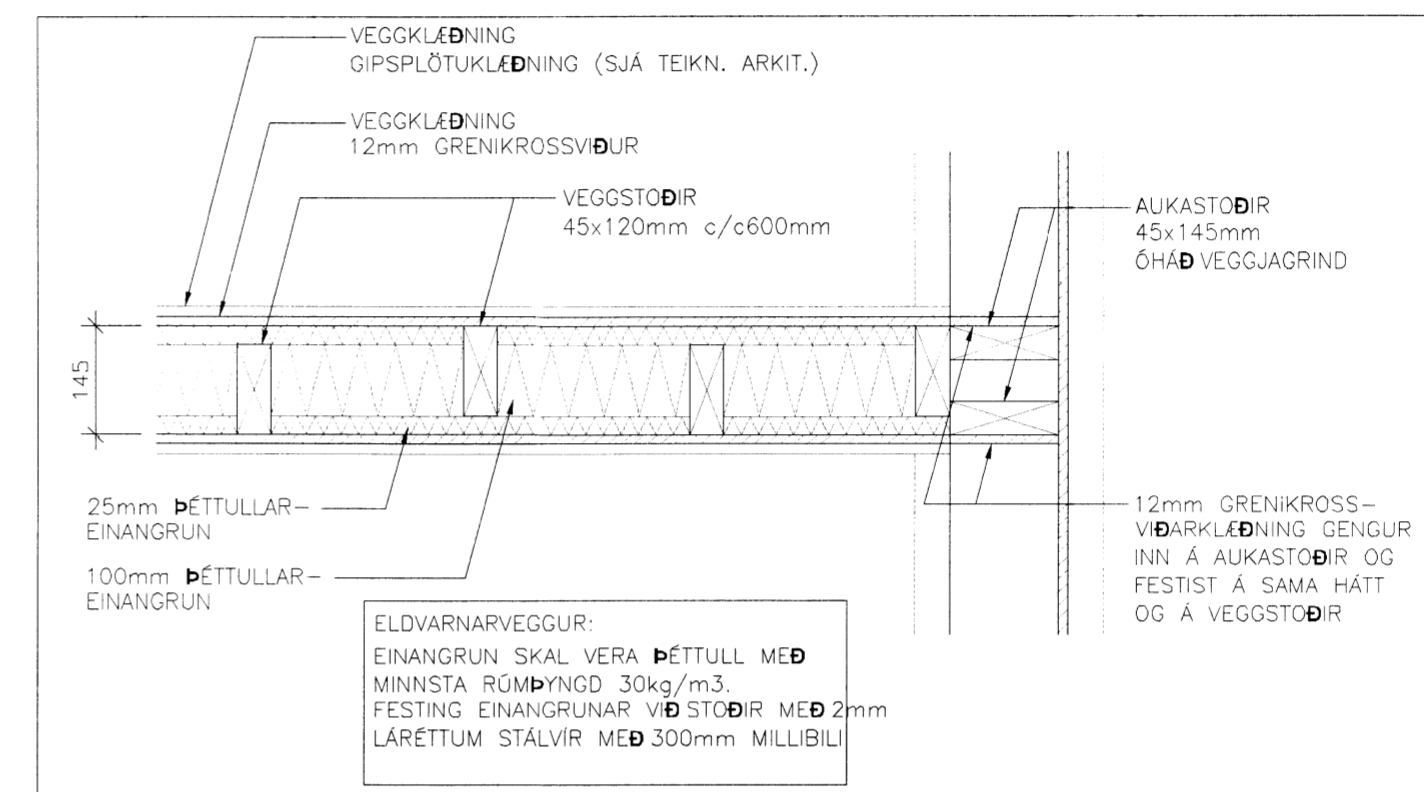

D-1 Deili í EI60 vegg að útvegg. 1:10

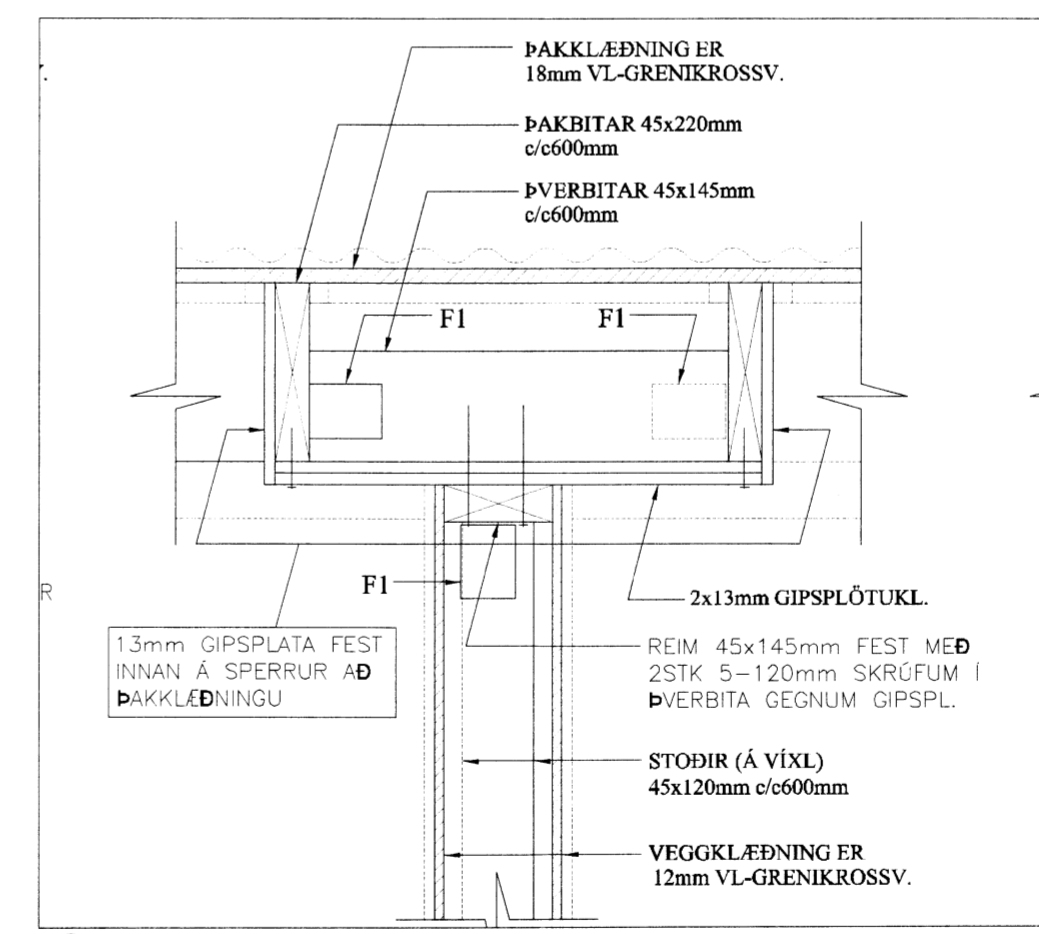

D-2 Deili í EI60 vegg að þaki. 1:10

Verk: Álfaskeið / Engjateigur
 Teikning: Útlit / Skurðmyndir/ Deili
 Verkkaupi: Bára Guðjónsdóttir

mælikvæði 1:100, 1:10
 teiknað HS
 dagsetning Innlögn mars. 2014
 dagsetning Innlögn 20. maí 2014
 dagsetning Innlögn 03. september 2014
 dagsetning/ Innlögn (míllíft yfir gangi) 16. mars 2015
 dagsetning/ Innlögn v. upptærsla teikni í samræmi við byggt. 11. okt. 2015



Hlédís Sveinsdóttir arkitekt
Hlédís Sveinsdóttir

GSM: hlédís: 899-3993
 E-mail: disa@eon.is

Öll afhrot og afhrotun teikninga, að hluta eða í heild, er háð skriflegu leyfi höfundar. © EON arkitektar
 Mælið ekki upp af teikningum. Hafið samband við höfundar komi upp málum í málum.

verk nr. 14.211 teikning nr. 01.04 nr. í setli 4/4