



Útlitsmyndir, mkv. 1:100


Skipulags- og byggingarfræðingafélagið
Samþykkt
 10 APR. 2014
Alfi G. Gunnarsson
 Byggingarfræðingur

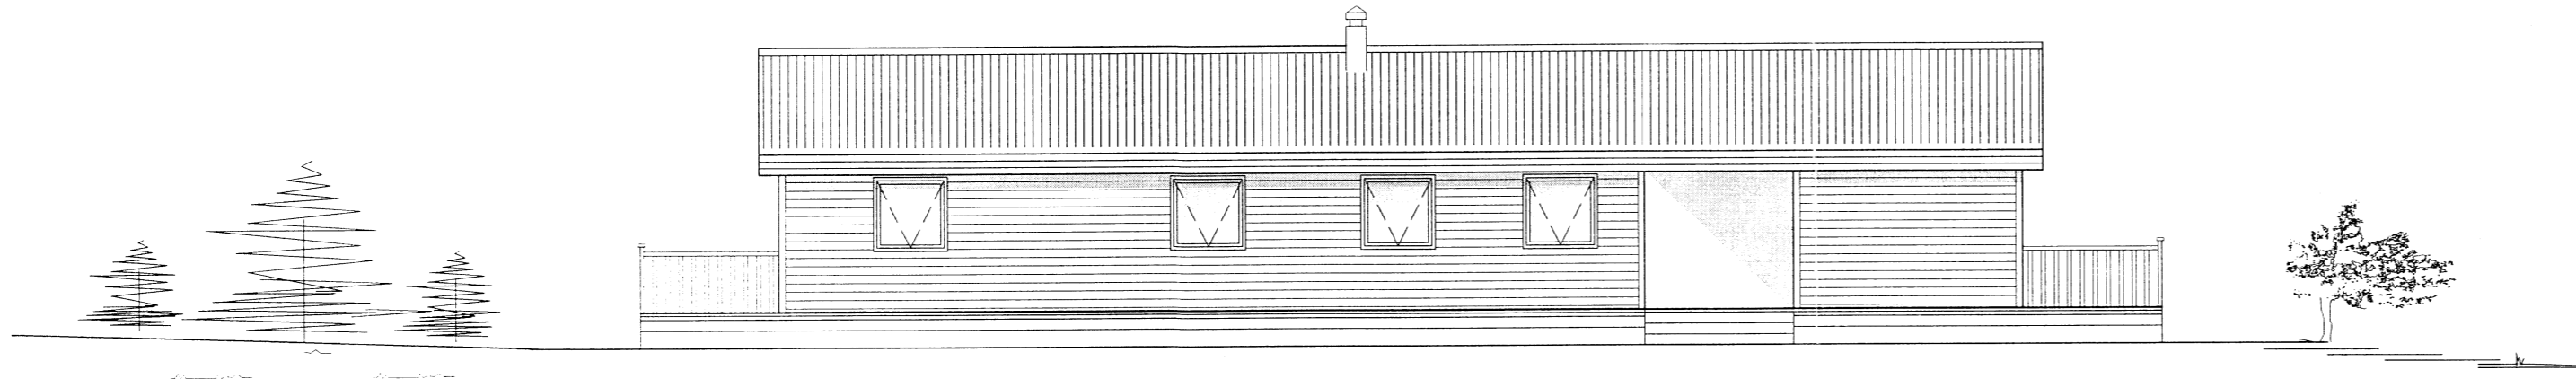


Austurhlíð

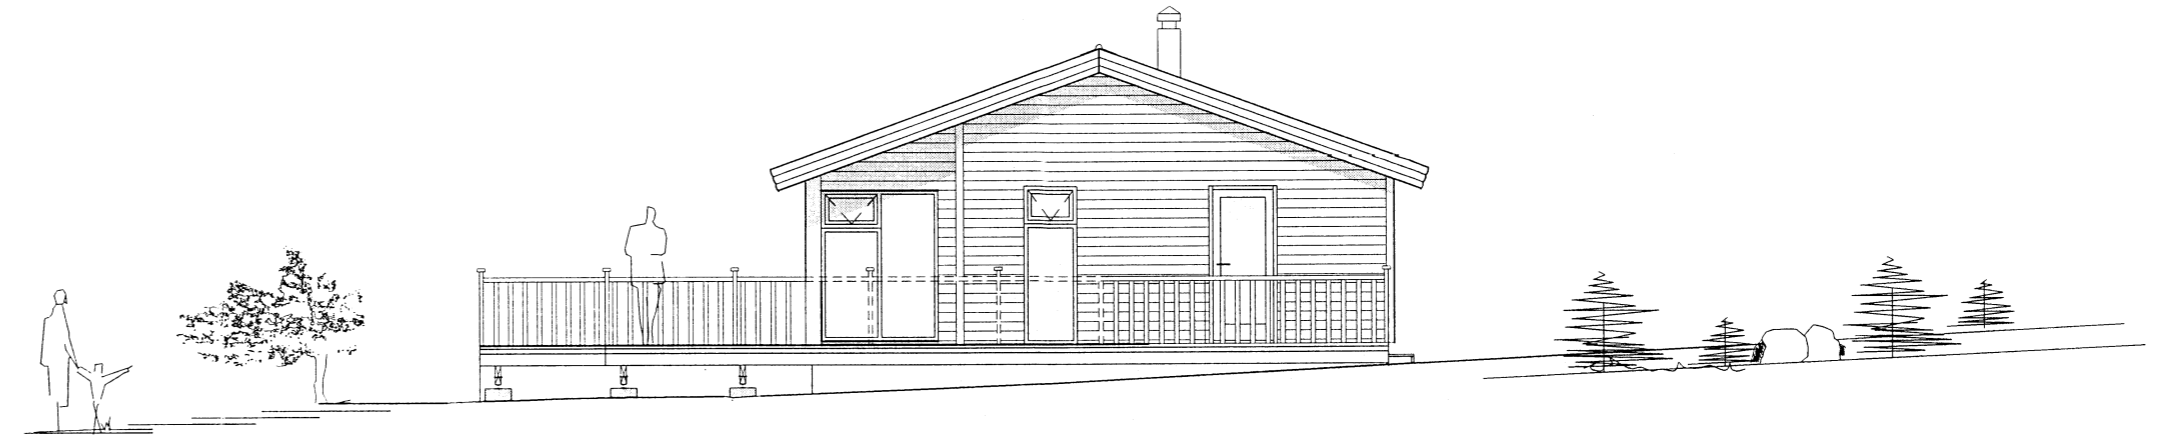

Suðurhlíð


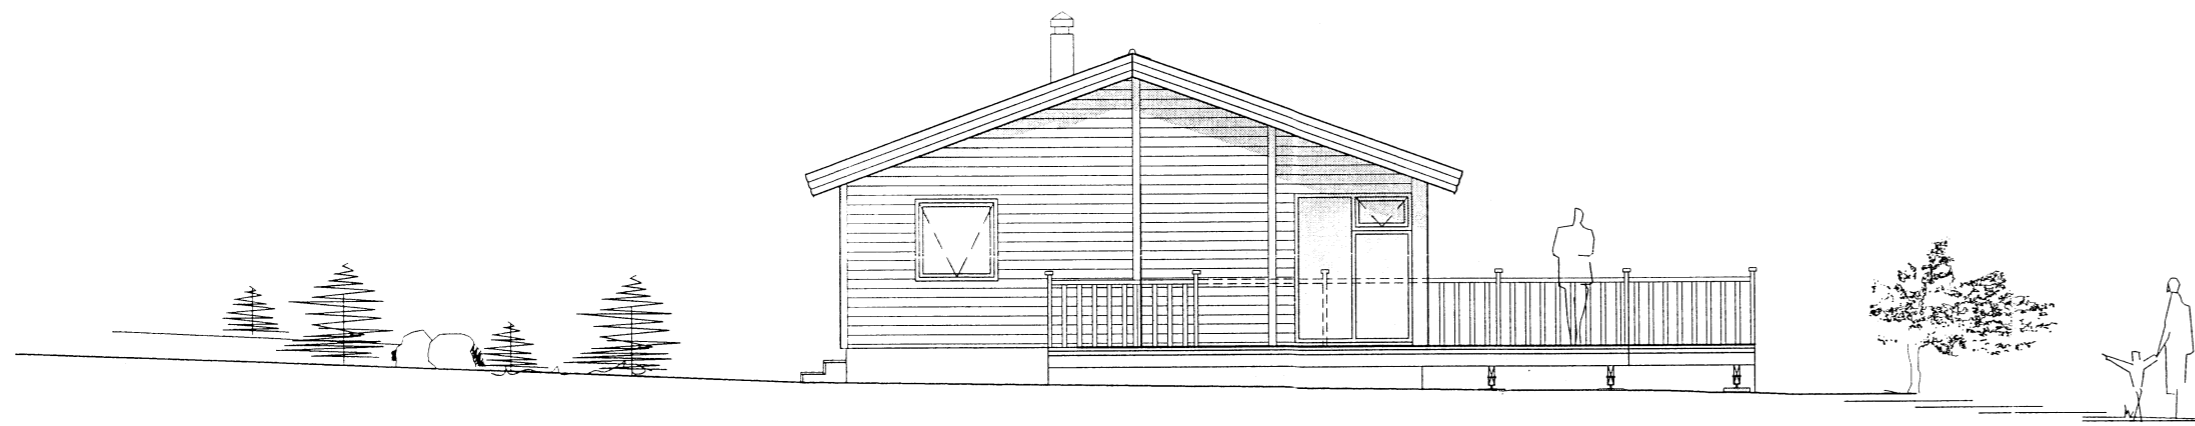


Norðurhlíð

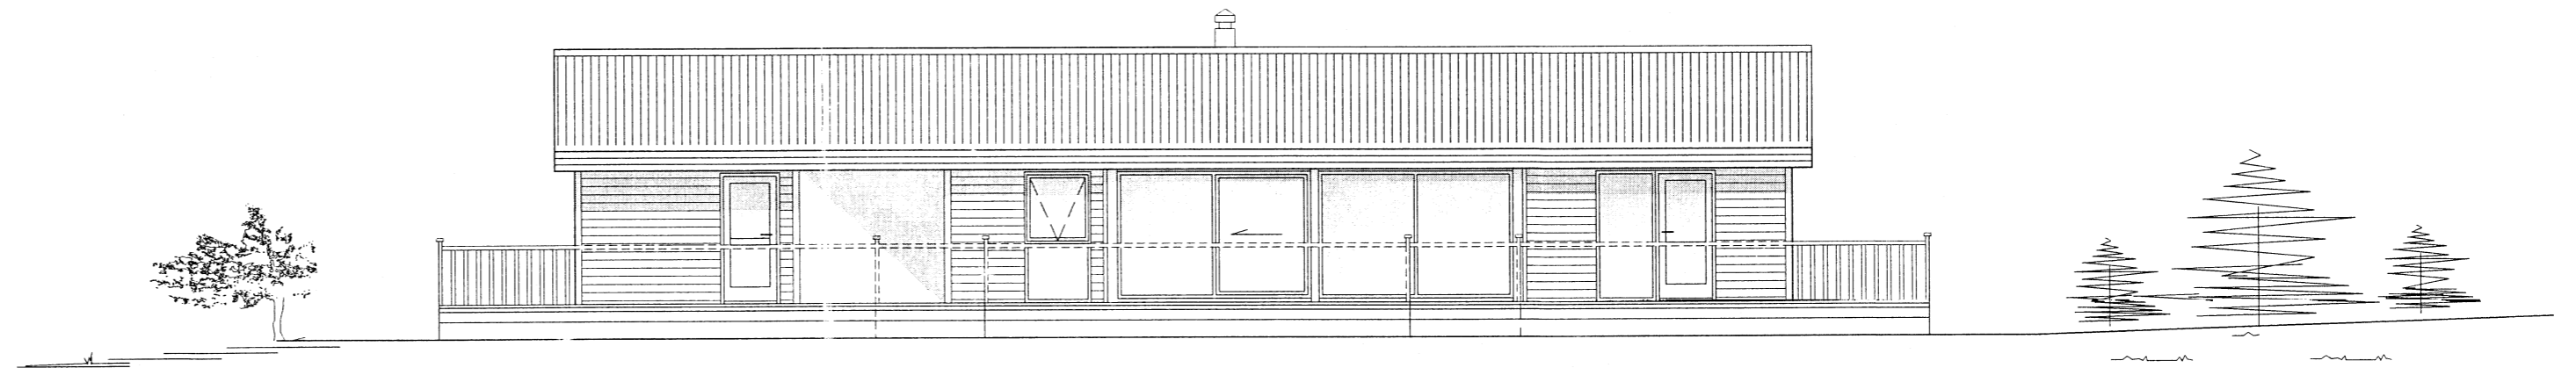

Vesturhlíð

Snið
 Mkv. 1:100

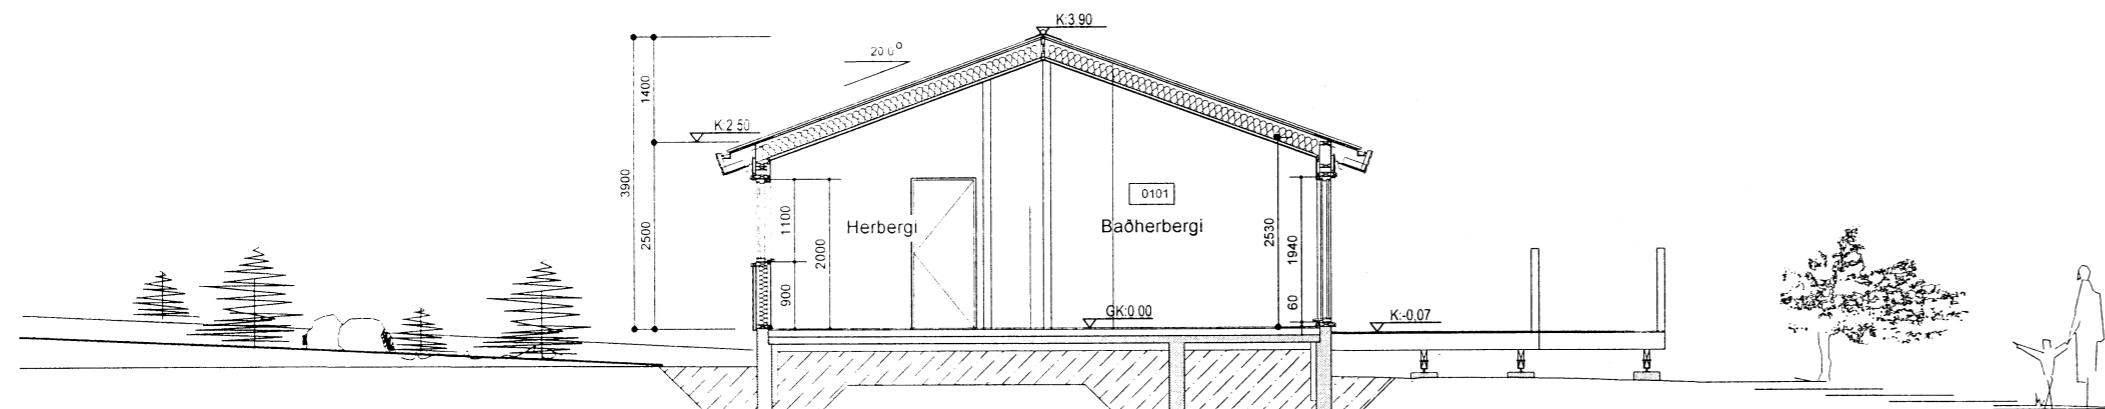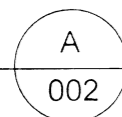

-	-	-	-	-
C	01.09.2015	Geymsla stækkuð		SIK
B	22.09.2014	Hurð á norðurhl. breytt í glugga, glugga á vesturhl. breytt í rennihurð og opnan. fög bætt við á suðurhl.		SIK
A	07.07.2014	Gluggum á austurhlíð fækkað		SIK
Nr.	Dags	Breyting		Samþ.
Frumstærð blaðs	Minnkað í 1.41	Mkv.: 1:100	Dags: 30.12.2013	Verk nr.: VS111067
A.2	A.3		Hannað: IB	Teiknað: IB
VERKFRÆÐISTOFA SÚÐURHÉISJA Víkurbraut 13, 230 Reykjanesbæ Sími: 4 200 100, Fax: 4 200 111 Veffang: http://www.vss.is Netfang: vs@vss.is			Yfirf.: A-003	SIK
			Undirhlíð 31 Grimsnes- og Grafningshreppur Útlit Snið	
Samþ.	<i>Alfi G. Gunnarsson</i> KÍ 130264-2639		Samræmingarhönnuður.	

6067