
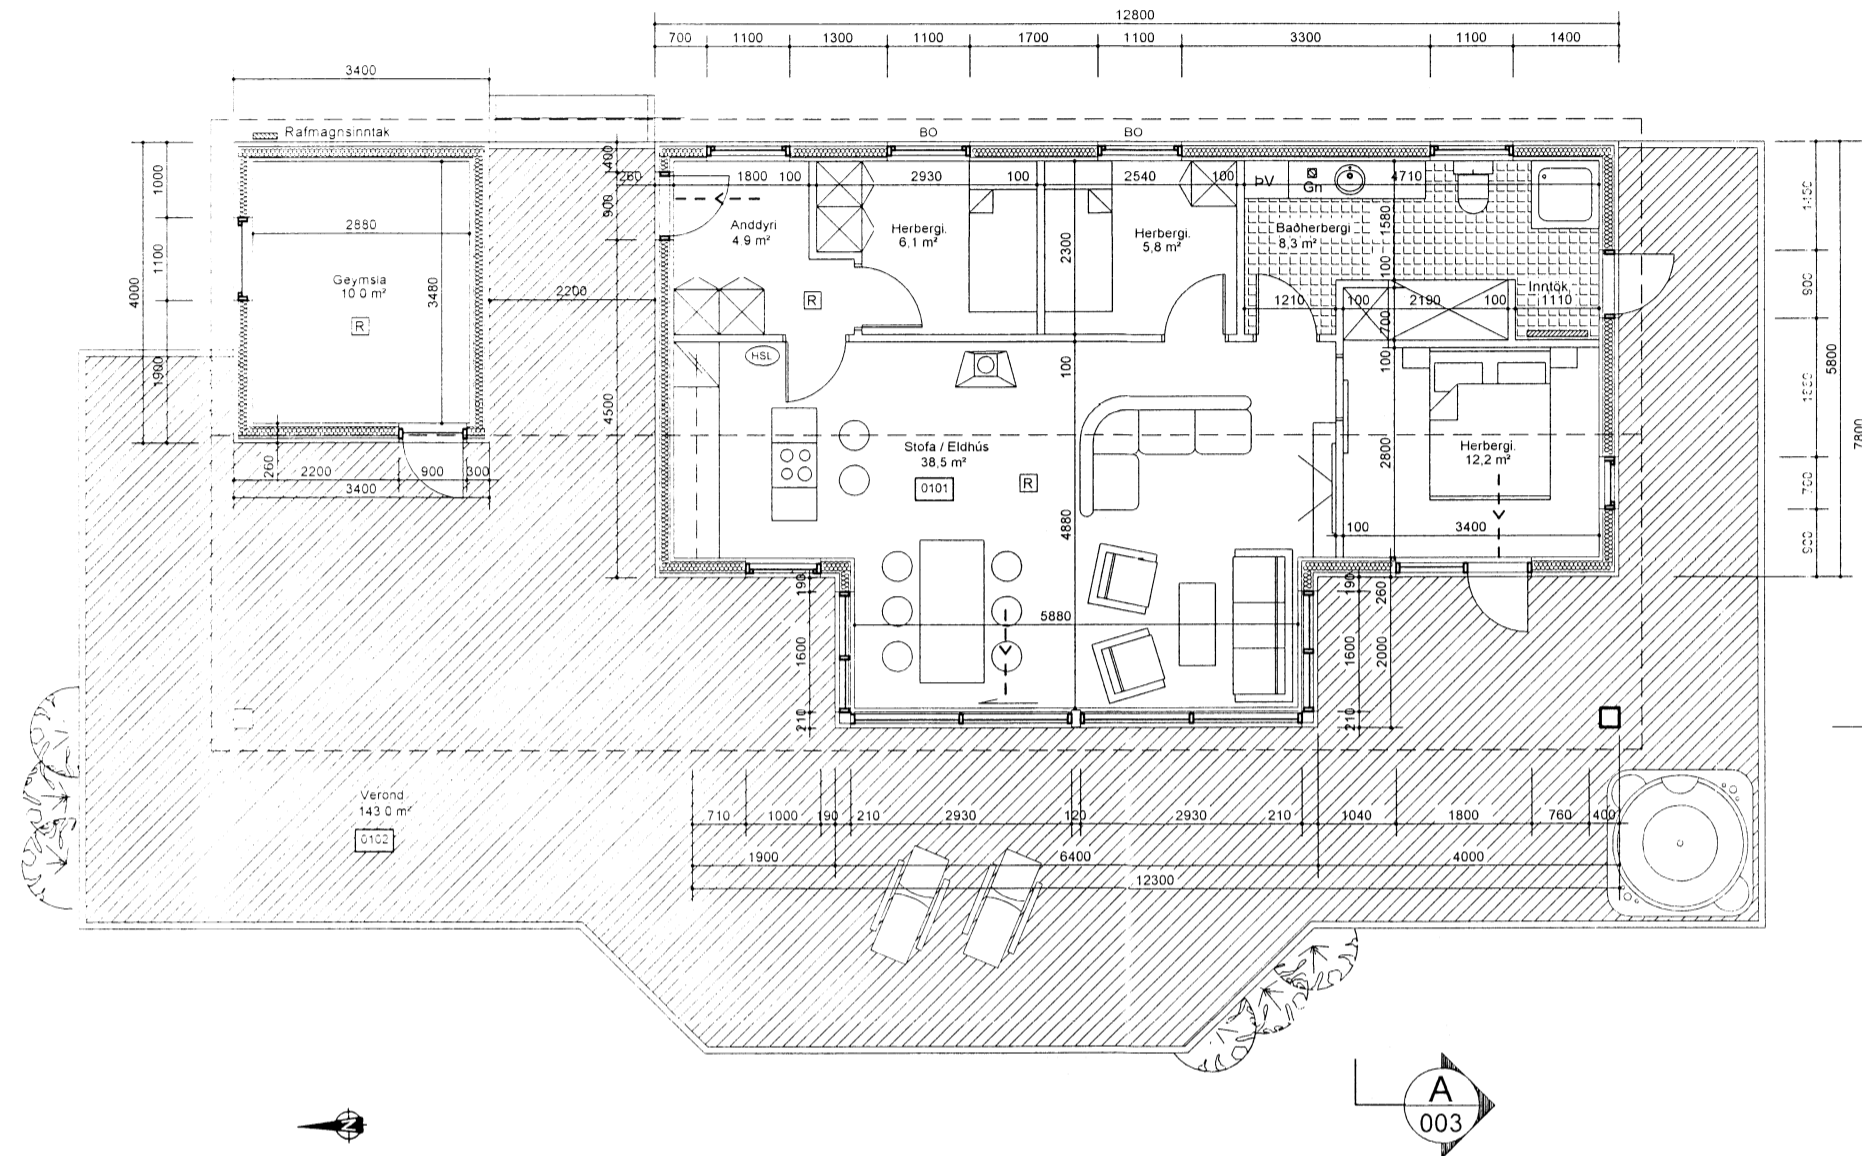


Grunnmynd, mkv. 1:100

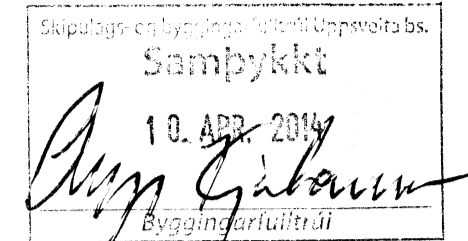

Byggingarlýsing :

Undirstöður sumarhússins eru úr járnbentri steinsteypu á þjappaða fyllingu. Einangrun er 75 mm plasteinangrun 24 kg/m² og skal ná amk. 500 niður sökkla að innanverðu. Botnplatan er úr járnbentri steinsteypu ofan á þjappaða fyllingu og undir plötu er 75 mm plasteinangrun 24 kg/m². Undirstöður verönd eru úr steiptum sívalningum ø300 með áföstum gólfbitum.

Klæðning hússins að utan er timburklæðning í flokki 2. Klæðningin er loftræst 20 mm grind vindþétt með 9 mm krossviði og einangrað með 125 mm steinull. Að innan er rakavarnarlag og veggir klæddir með klæðningu sem er í flokki 2. Um uppsetningu og frágang eldstæða er vísað í leiðbeiningar Brunamálastofnunar.

Innveggir eru 70 mm timburgrindur einangraðir með 70 mm steinull klæddir með klæðningu í flokki 2.

Þakíð er byggt upp með timbursperrum einangrað með 200 mm þakull, rakavarnarlag og klæðning er í flokki 2. Þak er klætt með 25 mm borðaklæðningu, asfaltþappa og ysta klæðning er bárujárn. Loftun er um ø 40 mm rör c/c 300 mm á langhlíðum hússins. Þakkassi er úr timbri og rennur eru í þakkassa.

Frárennisslagir í jörð eru úr pvc-plasti. Neysluvatnslagir eru rör í rör og hitakerfið er gólfhitakerfi. Gólfniðurfalið í öllum votrymum Vatn skal renna óhindrað að niðurfalli.

Allt gler skal vera k-gler, gluggar eru framleiddir úr B-gagnfúvörðu timbri. Gler skal vera með 12mm loftbili og 8mm í opnanlegum fögum.

Loftræsing er með opnanlegum gluggafögum.

Byggingin skal byggð samkvæmt gildandi stöðlum og reglugerðum kólnunartölur skv. reglugerð

Öll mál eru í mm

Byggingin uppfylli kröfur um eftirfarandi gildi, skv. byggingarreglugerð:

- Þak: 0.2 W/m²K
- Útveggur: 0.3 W/m²K
- Gluggar: 2.0 W/m²K
- Gólf á fyllingu: 0.3 W/m²K
- Útveggir, vegið meðaltal: 0.85

STÆRÐIR:

Staðgreinir: 221292 Landnúmer: 57020310

Undirhlíð 31	Brúttó flatarmál	Brúttó rúmmál
Sumarhús	87,0 m ² br	300,8 m ³
Gestahús mhl 02.	13,6 m ² br	34,7 m ³
Samtals	100,6 m ² br	335,5 m ³

Flatarmál lóðar alls 9100 m²

Nýtingarhlutfall 0.011

Skýringar:

- 0101 Rýmisnúmer
- BN Þakniðurfali
- GN Gólfniðurfali
- R Reykskynjari
- Rýmingarleið
- BO Björgunarop
- HSL Handslökkvitæki

-	-	-	-
C	01.09.2015	Geymsla stækkuð	SIK
B	22.09.2014	Hurð á norðurhlíð breytt í glugga og glugga á vesturhlíð breytt í rennihurð	SIK
A	06.03.2014	Texta í byggingarlýsingu bætt við	SIK
Nr.	Dags.	Breyting	Samp.
Frumstærð blaðs	Minnkað í 1.41	Mkv.: 1:100	Dags.: 30.12.2013
A:2	A:3		Verk nr.: VS111067
			Teikn nr.: A-002
	Hannað: IB	Teiknað: IB	Yfirf: SIK
<p>VERKFRÆÐISTOFA SUÐURNESJA Vikurbraut 13, 230 Reykjanesbæ Sími: 4 200 100, Fax: 4 200 111 Veffang: http://www.vss.is Netfang: vs@vss.is</p>			<p>Undirhlíð 31 Grímsnes og Grafningshreppur</p> <p>Grunnmynd</p> <p style="text-align: right;">C</p>
Samp:			Samræmingarhönnuður: Kl. 130264-2639

0063