


ÞVERSNIÐ

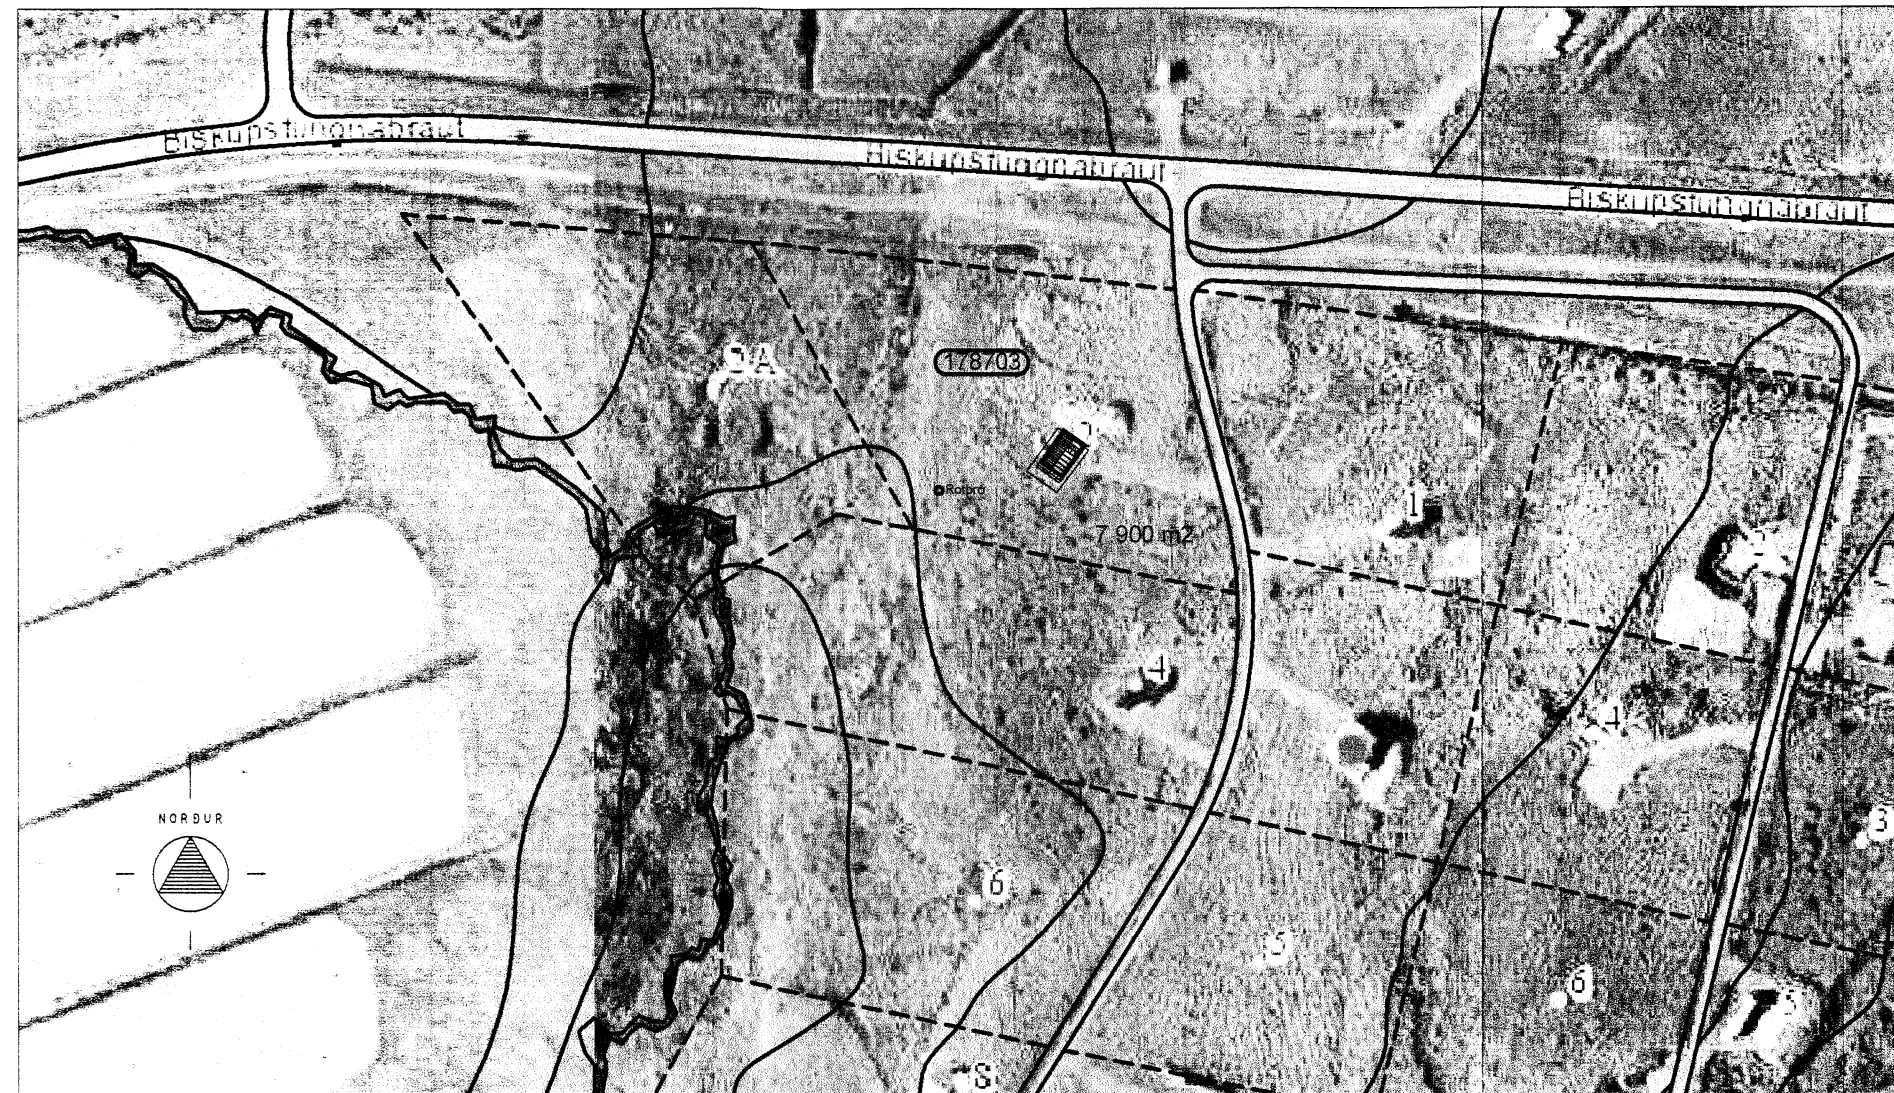

AFSTAÐA 1/2000

BYGGINGARLÝSING:

Löð:
 Heiti: Vallarholt 2, Bláskógabyggð
 Landnúmer: 178703, Greinitala: 8721-01-77200020
 Lóðarstærð: 7.900m² Nýtingarhlutfall: 0,012

Breyting:
 Bætt er við kvisti á suðausturhlíð þaks.
 Birt flatarmál eykst um 1,9 m² og rúmmál um 2,4m³

Efnislýsing:
 Allur frágangur, einangrun og klæðningar eru í samræmi við fyrri samþykkt.
 Ytri klæðning útveggja er lórétt furuklæðning. Þak er klætt með stáklæðningu.
 Tvöfalt gler er í gluggum.

Stærðir eftir stökkun:
 Grunnflötur: 63,2 m²
 Birt flatarmál: 71,8 m²
 Brúttórúmmál: 239,4 m³
 Sjá nánar í meðfylgjandi skráningartöflu.