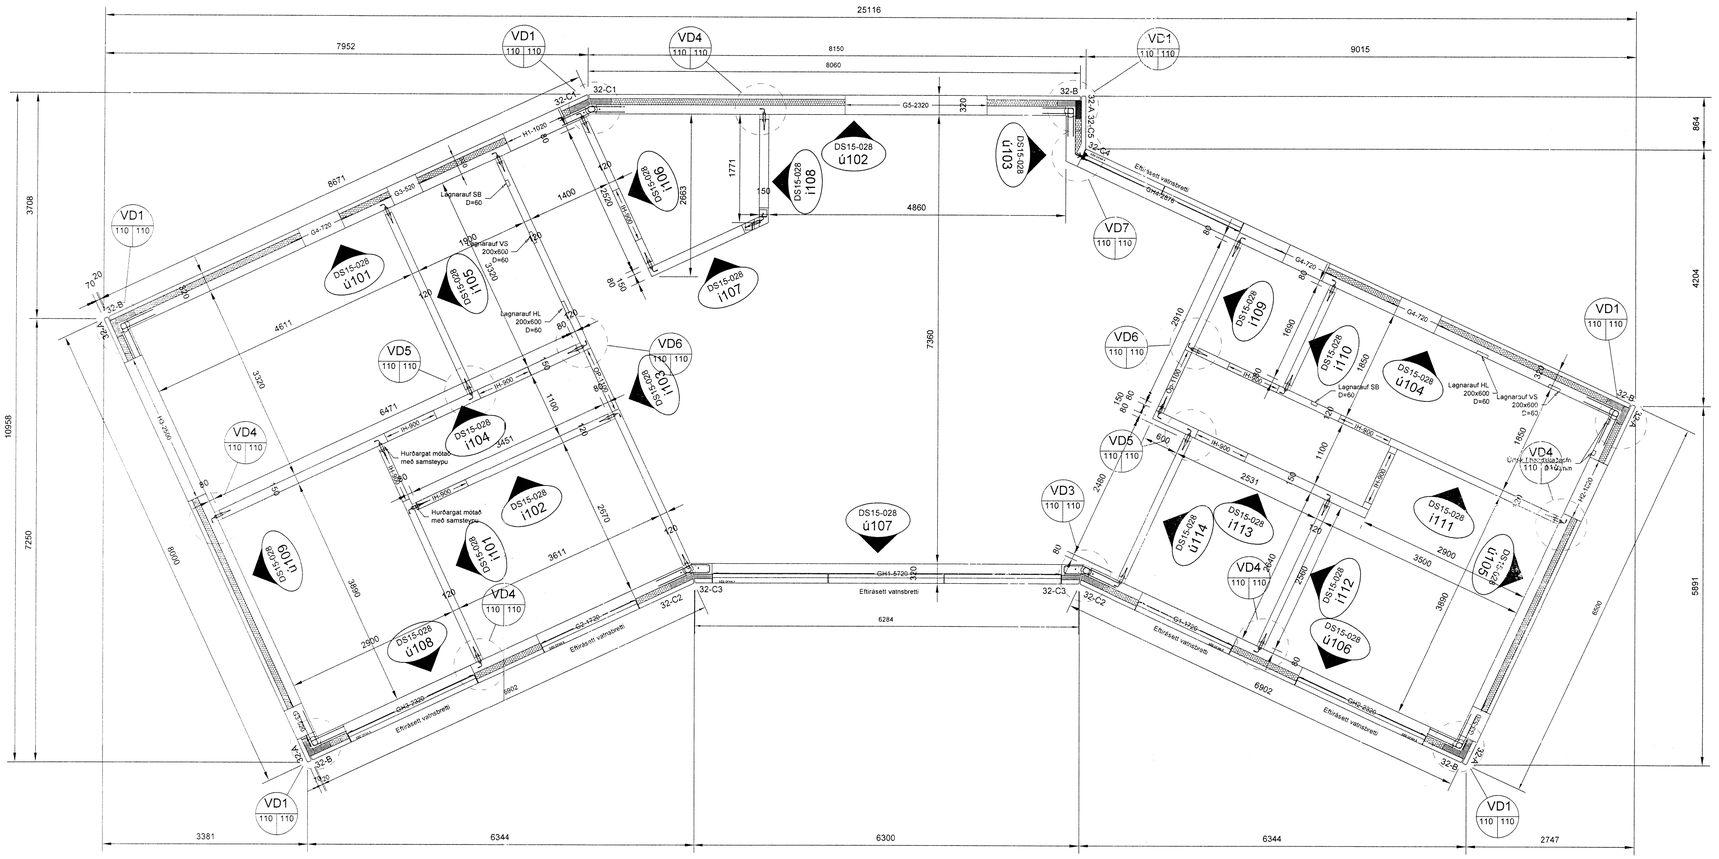

Grunnmynd Veggeiningar
1:50

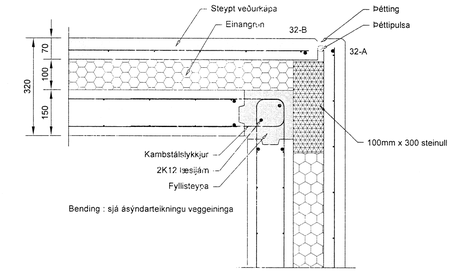

VD1 110 110 — 1:10

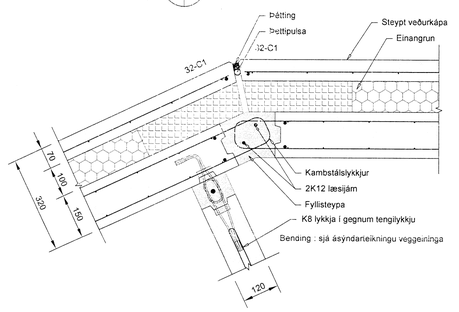

VD2 110 110 — 1:10

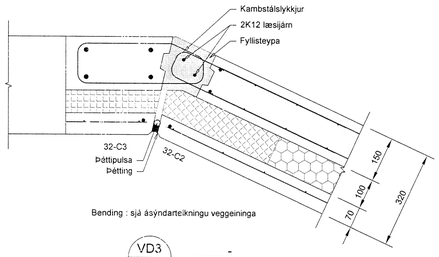

VD3 110 110 — 1:10

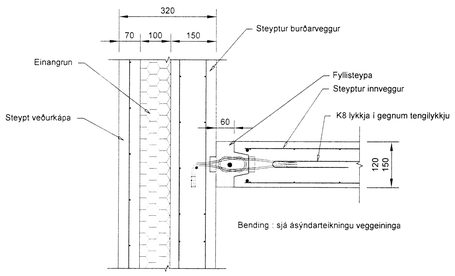

VD4 110 110 — 1:10

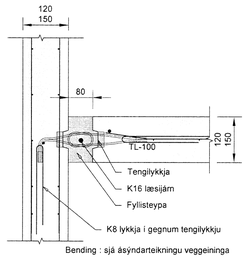

VD5 110 110 — 1:10

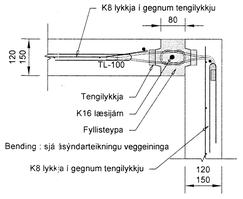

VD6 110 110 — 1:10

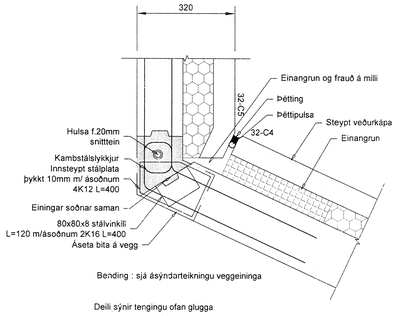

VD7 110 110 — 1:10

Öll mál eru í mm, hæðarkótar í m

Útgáfa	Skýring	Dags.	Hannað
b01	Byggingateikning	07.09.2015	BH/BMH

Dags undirskriftar | Nafn og kt. hönnunarstjóra: Eyjólfur Valgarðsson Kt. 280857-4169

Undirskrift hönnunarstjóra:

BM-VALLÁ | steinsteypa FORSTEYPT EININGAHÚS

Kt. 450510-0680
~ Bildshöfða 7 ~ 110 Reykjavík ~
Sími:412-5000 ~ Fax:412-5001

Nafn hönnuðar:
Bergþór Helgason Kt. 270474-4899 Netfang: beggi@bmvalla.is
Bjarni Már Hauksson Kt. 301279-5909 Netfang: bjarnih@bmvalla.is

Undirskrift og kt. hönnuðar:

Stærð teikn.	MKV:	Teiknað:	Dags:	Yfirfarið:
A1	1:50	BMH		

Verk:
Kiðjaberg 78, Grímsnesi
Fristundahús
Burðarþol
Grunnmynd veggeininga

6077

Teikning nr: B110

Vnr: DS15-028