



Skipulags- og byggingarfulltrúi Uppveita bs.  
 Samþykkt  
 30 SEPT. 2013  
*Þorgerður Þorvaldsdóttir*  
 Eignarstjórnari

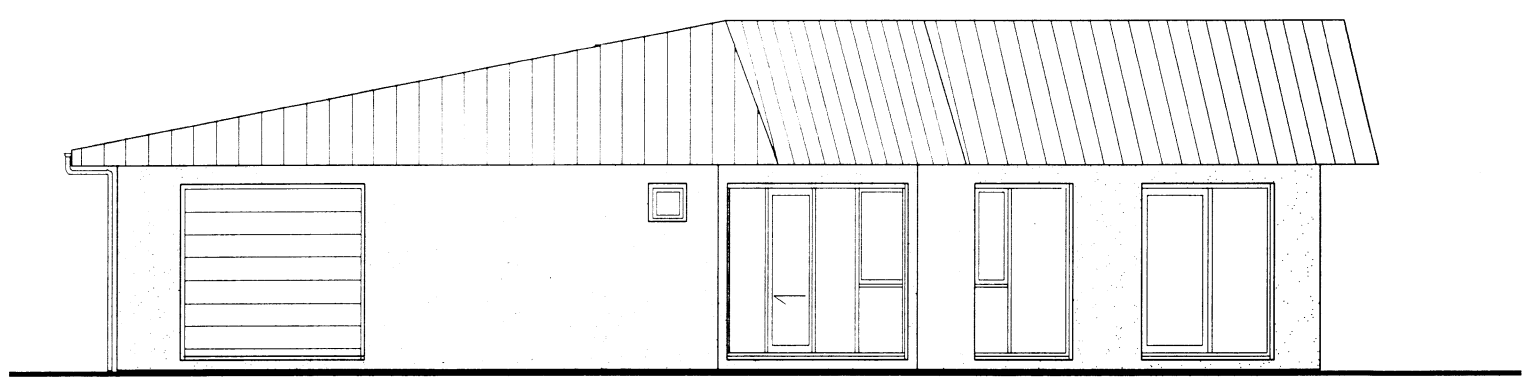


VESTURHLIÐ

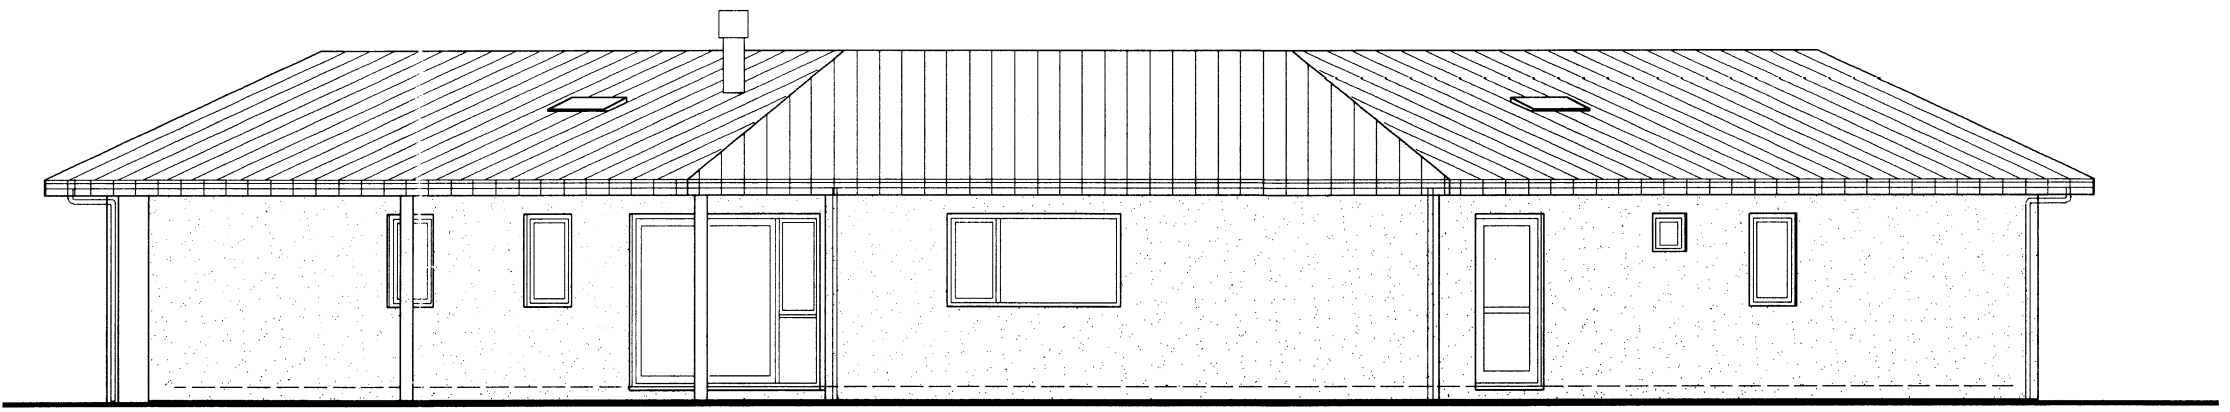

NORÐURHLIÐ A

Inngangur

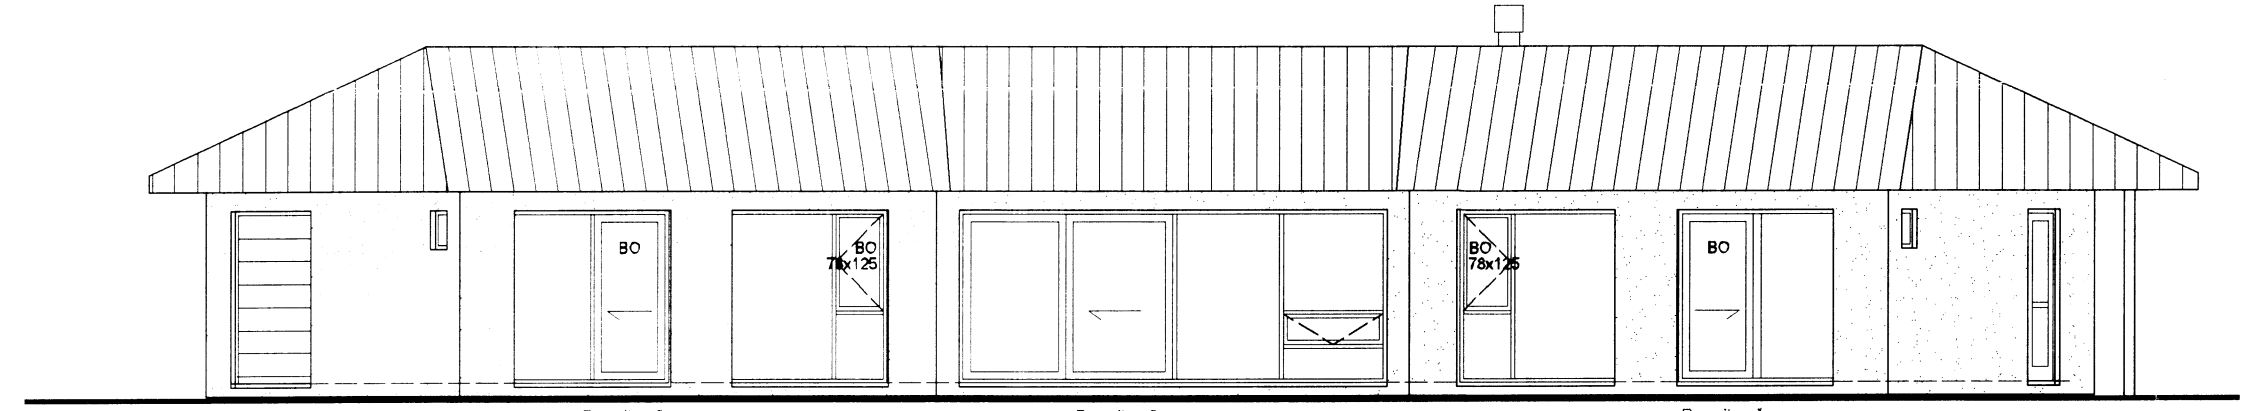


SUÐURHLIÐ


Rennihurð

Rennihurð


Rennihurð

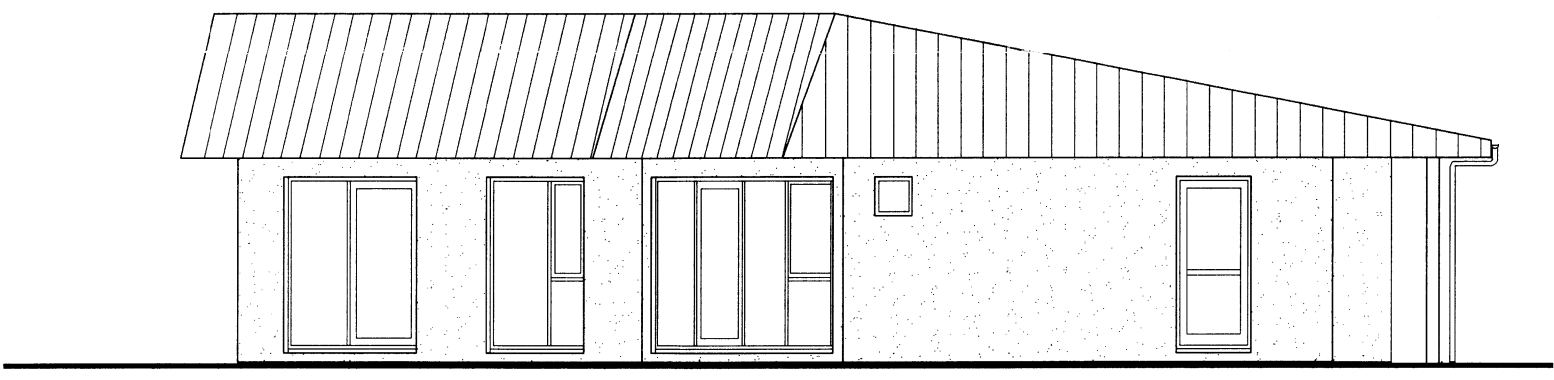

AUSTURHLIÐ

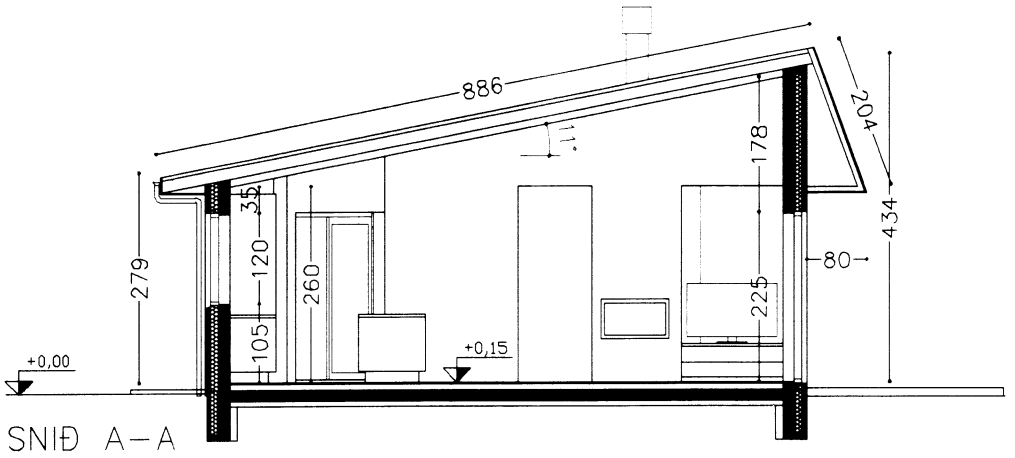

SNID A-A

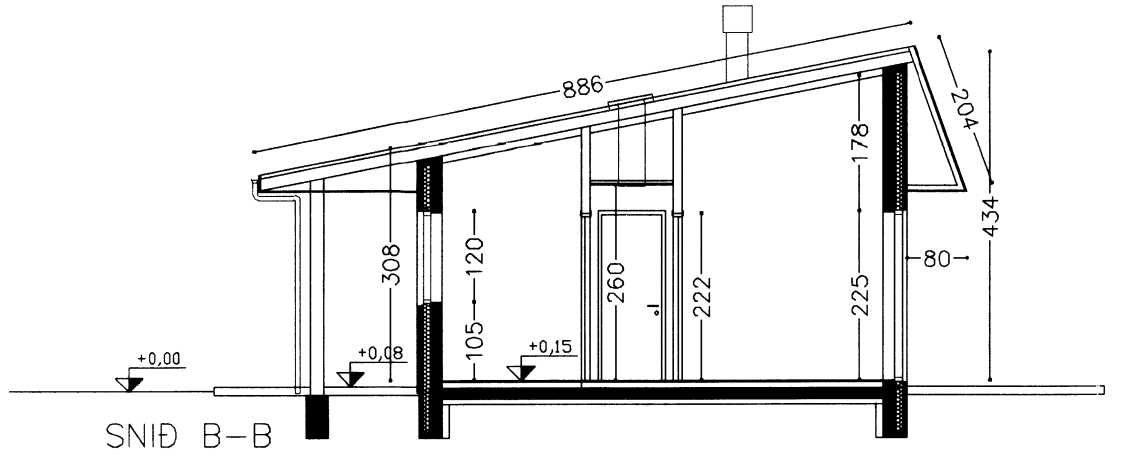

SNID B-B

A Breytingar

KIÐJABERG 78,  
 GRÍMSNES- OG GRAFNINGSHR.

ÚTLIT OG SNID  
 Kvarði 1:100  
 Dags 22.06 2015

Teikning nr. 3

Teiknað  
 Ragnheiður Sverrisdóttir innanhússark.  
 Netfang ragnheidur65@simnet.is  
 Eyjólfur Valgarðsson byggingartæknifr.  
 Netfang evtraust@gmail.com  
 Kennitala : 280857-4169

6083