GS14 - gaflstoð 115x267 Mkv 1:20
Samtals 1 stk

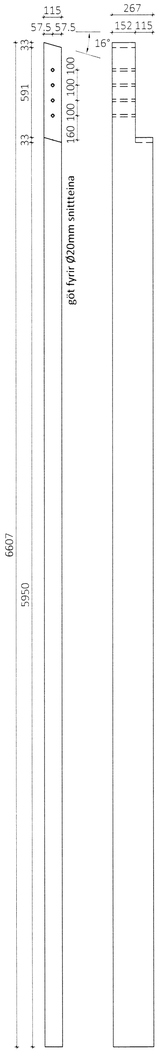

GS15 - gaflstoð 115x333 Mkv 1:20
Samtals 1 stk

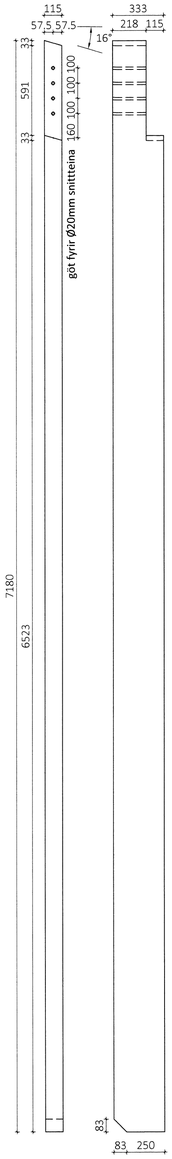

GS16 - gaflstoð 140x333 Mkv 1:20
Samtals 1 stk

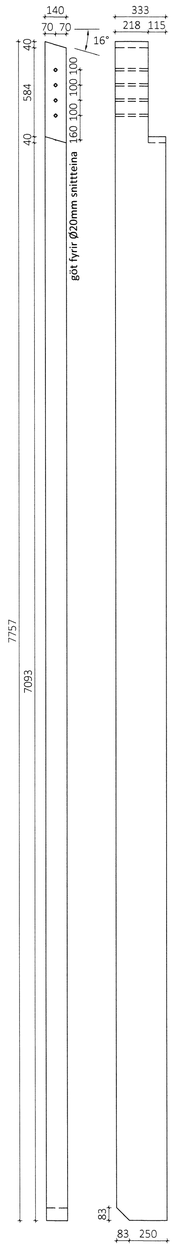

GS17 - gaflstoð 140x367 Mkv 1:20
Samtals 1 stk + 1 stk spegluð

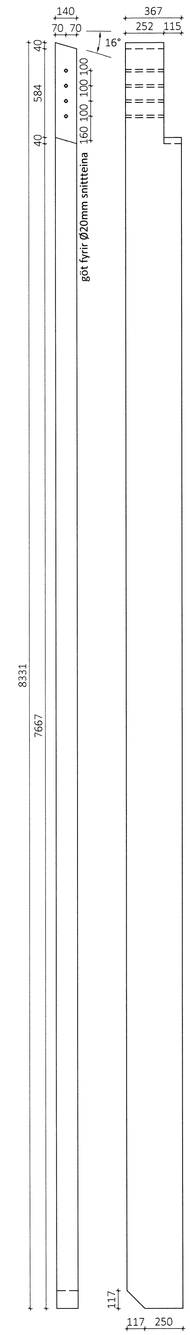

Samtals 1 stk + 1 stk spegluð

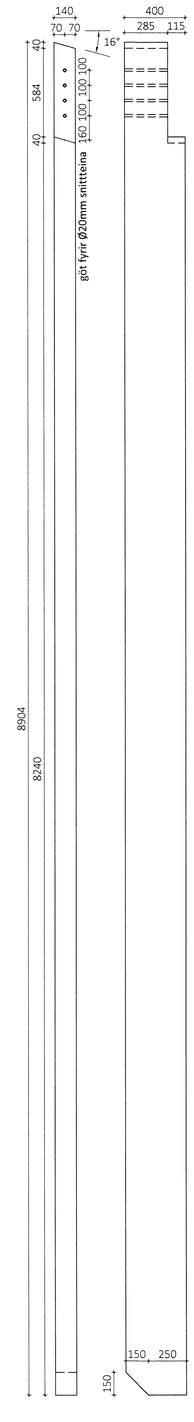

GS19 - gaflstoð 140x400 Mkv 1:20
Samtals 1 stk

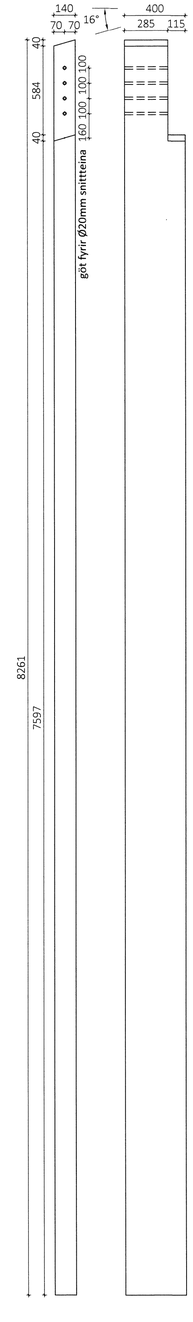

GS20 - gaflstoð 140x400 Mkv 1:20
Samtals 1 stk

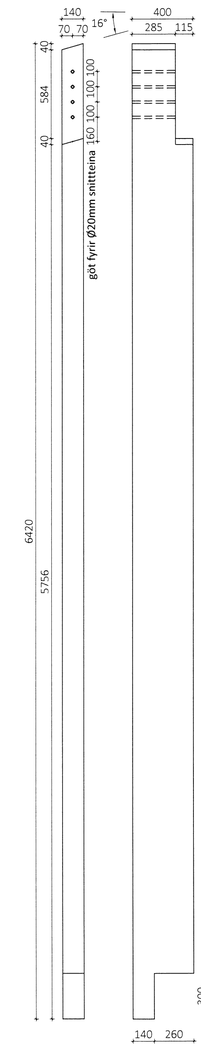

ÖLL AFNOT OG AFRITUN TEIKNINGAR AÐ HLUTA EÐA Í HEILD ER HÁÐ SKRIFLEGU LEYFI LÍMTRÉ VÍRNET EHF.

Númer	Dags.	Skýring breytingar	Br. af

Vírnet
Byggingadeild - Vesturvör 29 - 200 Kópavogur
kt. 440510-1160 - Sími: 412 5300

MKV. 1:20	DAGS. 05.08.2015	VERKNR. I03008	ÚTGÁFA NR. 1	
TEIKN. KB	REIKN. KB	YFIRF.	NR. TEIKNINGAR 386	

HEITI VERKS:
Torfdalur 2, Flúðum 6/23

HEITI TEIKNINGAR
Nýbygging fyrir steinullarlínu
Límtré framleiðsluteikningar

NAFN HÖNNUÐAR
Bjarni Ingibergsson
byggingatæknifræðingur B.Sc.
kt. 030861-2729 - bjarni@limtrevirnet.is

ÁRITUN HÖNNUÐAR — DAGS. ÁRITUNAR 5.8.2015

ÁRITUN SAMÁBM. HÖNNUÐAR — DAGS. ÁRITUNAR 26.8.2015