

ROTÞRÆR

SETT VERÐUR UPP NÝ ROTÞRÓ FYRIR NÝBYGGINGU OG ROTÞRÓ ENDURNÝJUD FYRIR NÚVERANDI VERKSMÍÐJUBYGGINGU. HEILDARFJÖLDI STARFSMANNA VERÐUR 10 MANNS Í NÝBYGGINGU OG 20 MANNS Í NÚVERANDI BYGGINGU. REIKNAD MEÐ AÐ ÞETTA SÉ VINNUSTAÐUR TIL DAGVALAR.

NÝBYGGING

RÚMMÁL ROTÞRÓAR (LÍTRAR) = ÍBÚAGILDIx200 LÍTRAR+2000.
SAMKVÆMT TÖFLU 1 ER NOTKUNARSTUÐULL = 0,5.
10x0,5 = 5x200+2000 = 3000 LÍTRAR.

NÚVERANDI BYGGING

RÚMMÁL ROTÞRÓAR (LÍTRAR) = ÍBÚAGILDIx200 LÍTRAR+2000.
SAMKVÆMT TÖFLU 1 ER NOTKUNARSTUÐULL = 0,5.
20x0,5 = 10x200+2000 = 4000 LÍTRAR.

ROTÞRÓ SKAL VERA ÚR PLYETHYLENE (PE) OG FRAMLEIDD AF VIÐURKENNDUM AÐILA OG HAFA VIDEIGANDI VOTTUN.

SITURLAGNIR

SETT VERÐA UPP SITURBED TIL AÐ TAKA VIÐ FRÁRENNSLI FRÁ ROTÞRÓM.

NÝBYGGING



LENGD SITURLAGNA ÞARF AÐ VERA a.m.k. 35-40 m (TVÍSKIPT)

NÚVERANDI BYGGING


LENGD SITURLAGNA ÞARF AÐ VERA a.m.k. 50 m (ÞRÍSKIPT)

HALLI Á SITURLÖGN SKAL VERA 5% OG SKAL EIN LÖGN EKKI VERA LENGRI EN 20 m OG SKAL VERA ÚTLOFTUN Á HVERRI SITULÖGN.

DÆMIGERÐUR FRÁGANGUR Á ROTÞRÓ OG SITURLÖGN

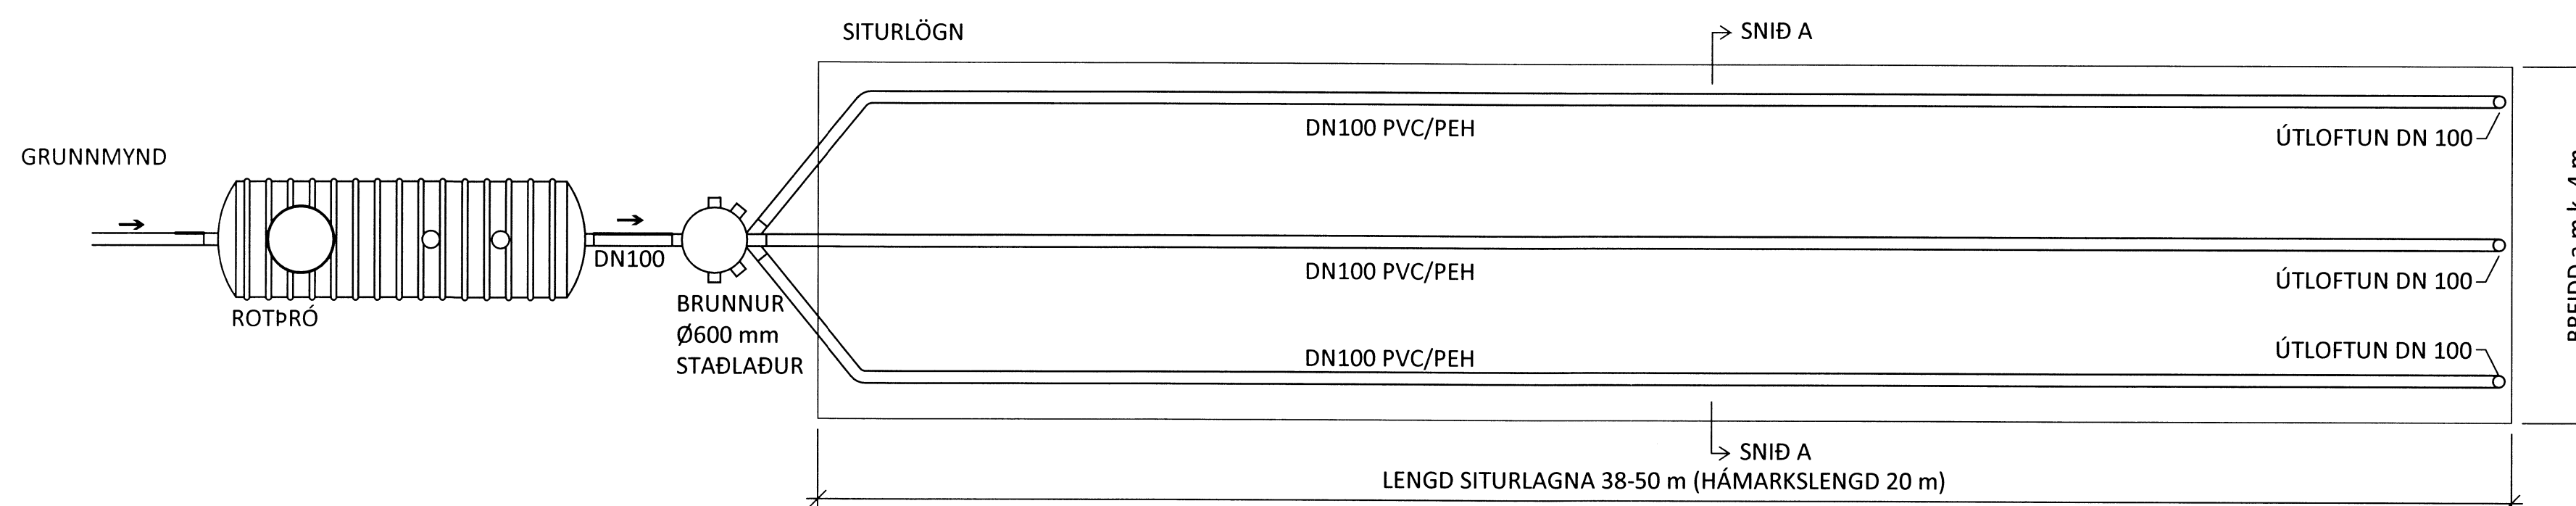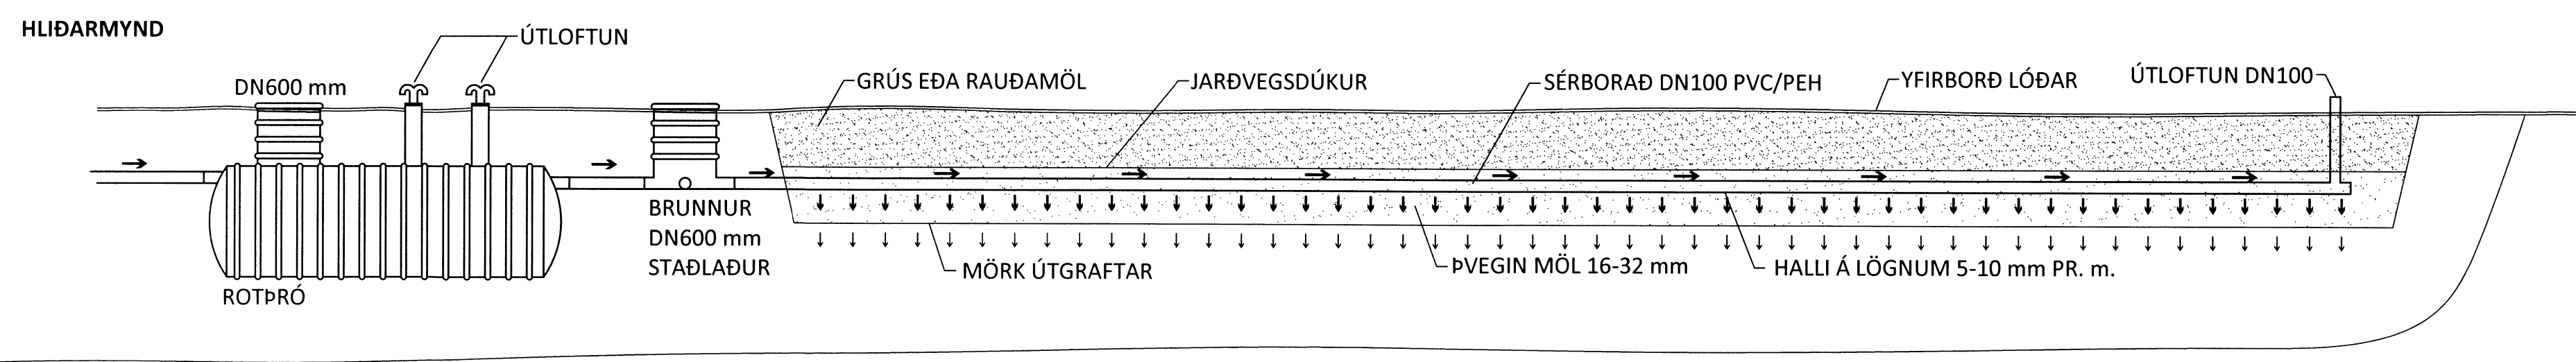


SNÍÐ A-A

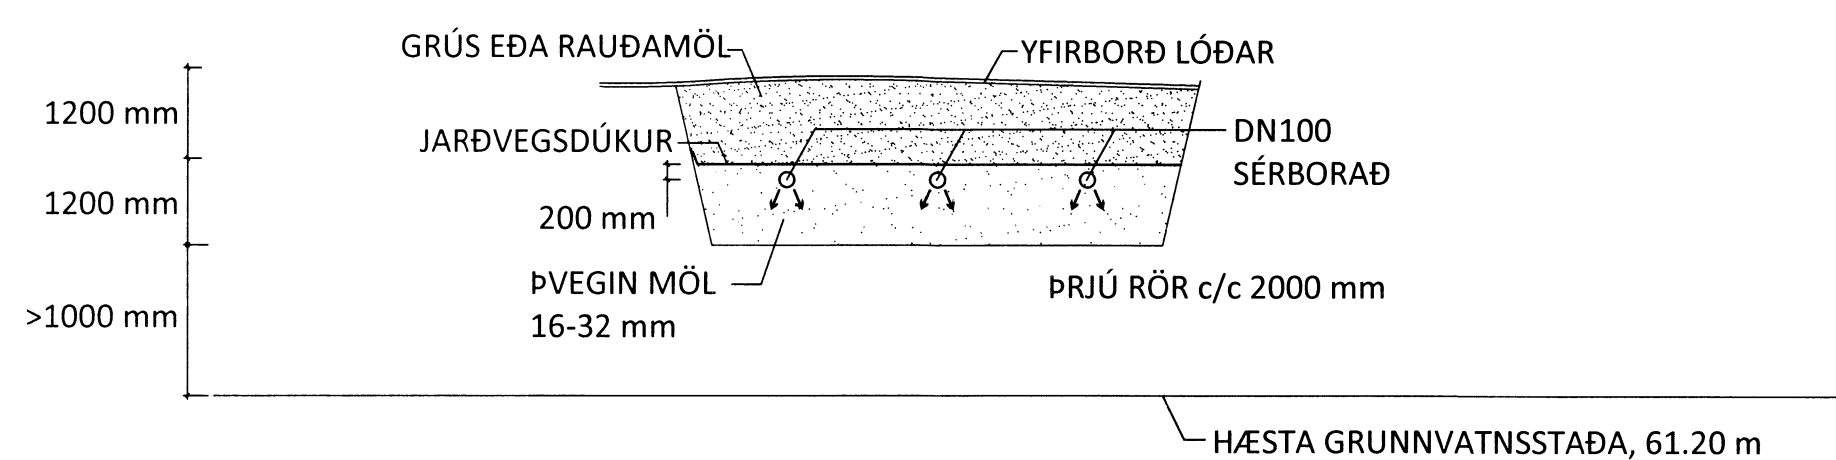

ÞRÍSKIPT SITURLÖGN.
EF SITURLÖGN ER ÞRÍSKIPT Í EINU HREINSIBEDI SKAL FJARLÆGD MILLI LAGNA VERA 2000 mm.

ALMENNUR FRÁGANGUR ROTÞRÓA

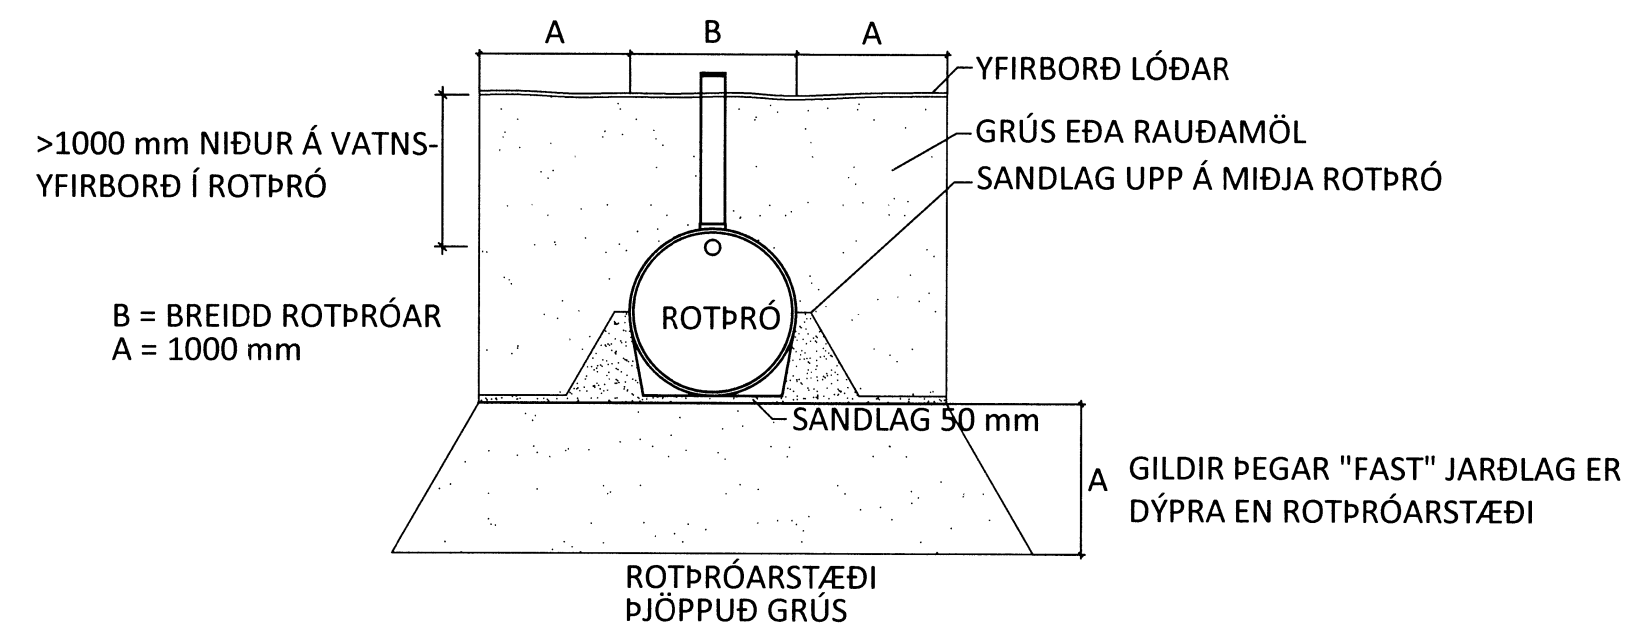

SÉ SKILJA SKAL ÆTLUÐ FYRIR UMFERÐARPUNGA SKAL GERA RÁÐ FYRIR ÞVÍ VIÐ PÖNTUN OG ENDANLEGAN FRÁGANG SKILJU Í JÖRÐU.

JAFNFRAMT SKAL HUGA AÐ GRUNNVATNSSTÖÐU VIÐ NIÐURSETNINGU Á ÞRÓM.

ÁRITUN AÐAÐHÖNUÐAR: KT.

BR.	DAGS.	BREYTING



TORFDALUR 2 FLÚÐUM
NÝBYGGING LAGNAKERFI
FRÁVEITULAGNIR
ROTÞRÓ
SKÝRINGAMYND

HÖNNUNUR	YFIRFARIÐ	DAGS. ÚTG.	DAGS. BREYT.
ÞAG	thor@ferill.is	GP	21.08.15
MKV.	VERKNR.	TEIKN. NR.	BREYT.
-	15103	2 - 0002	