


Yfirlit
 08.08.2015
 Þorgerður
 Byggingarfulltrú

SKILJA

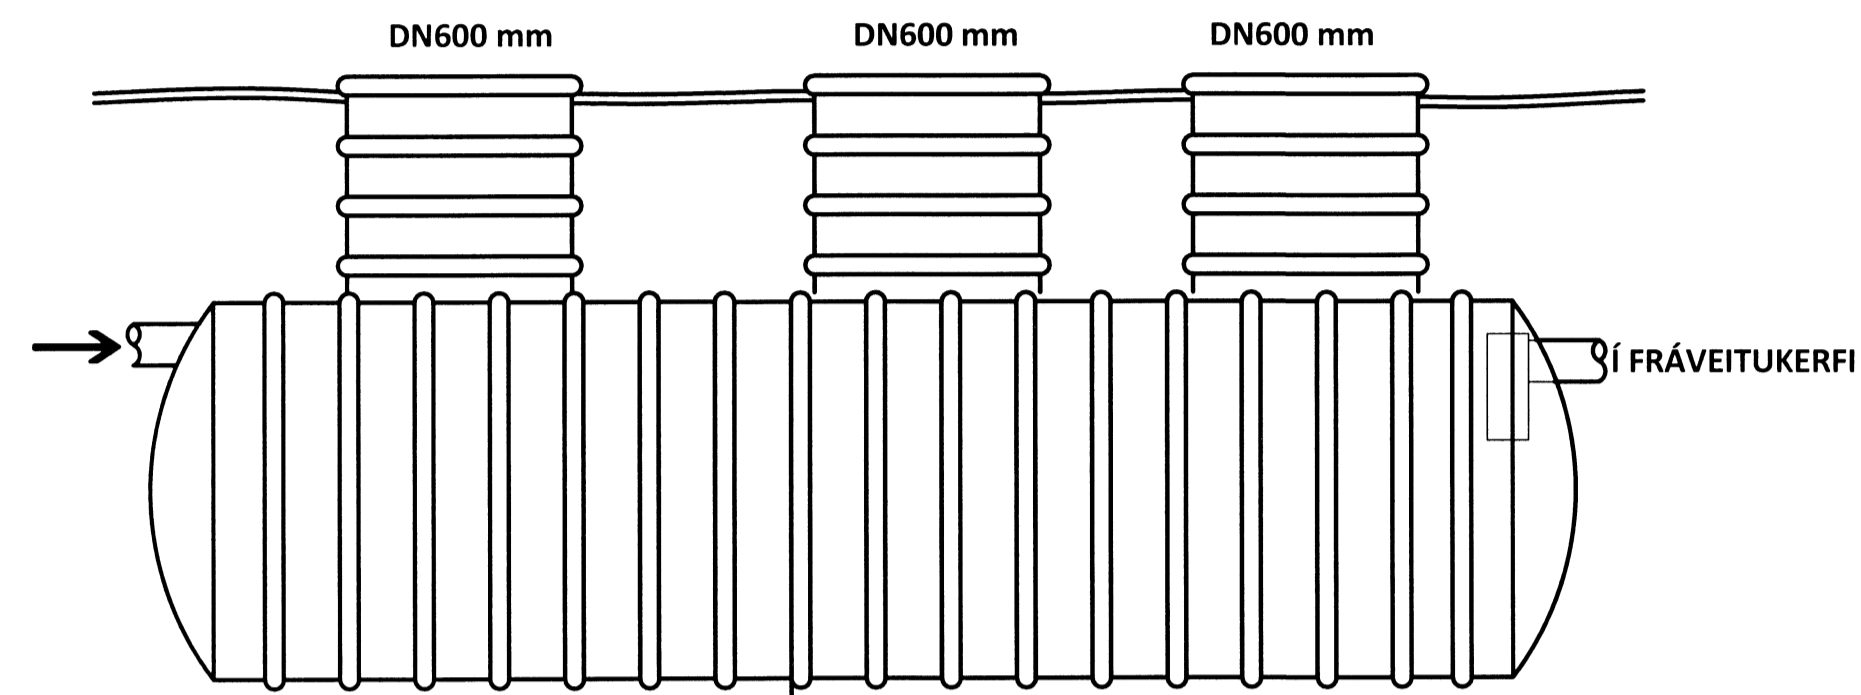

ALMENNT

SKILJA ÞARF ÚT EFNI SEM TENGJAST LÍMI OG EFNUM ÞEIM TENGÐUM FRÁ BÁÐUM HÚSUM. UM ER AÐ RÆÐA VATNSLEYSANLEG EFNI SEM FALLA TIL VIÐ FRAMLEIÐSLU Á LÍMTRÉSEININGUM Í NÚVERANDI HÚSI OG STEINULLAREININGUM Í NÝBYGGINGU.

ÁÆTLAÐ ER AÐ ÞAÐ FARI AÐ HÁMARKI 12 LÍTRAR AF VATNI OG 100 ml AF LÍMI ÚT Í FRÁVEITUKERFIÐ VIÐ HVERJA SKOLUN. SKOLUN GETUR VERIÐ 3-5 SINNUM Á DAG Í HVORU HÚSI.

EFNIN HAFNA HÁA EIGIN ÞYNGD EDA FRÁ 1,087 -1,3 OG FALLA ÞAR AF LEIÐANDI HRATT NIÐUR Í VATNI EN EITTHVAÐ BERST ÁFRAM MED VATNINU.


SKILJUR

SETT VERÐUR UPP SKILJA VIÐ BÆÐI HÚSIN OG HAFNA ÞÆR Í RAUN SÖMU UPPBYGGINGU OG ROTÞRÆR. GERT ER RÁÐ FYRIR STÆRÐ FRÁ 2300 - 2800 LÍTRUM HÁÐ FRAMLEIÐANDA SLÍKS BÚNAÐAR.

VÖKVMAGN Á DAG Í SKILJU ER ALLT AÐ 60,5 LÍTRAR OG Á EINUM MÁNUÐI ÞÁ 1210 LÍTRAR OG ÞAR AF ERU LÍMEFNIN UM 10 LÍTRAR.

VIÐ SMÍÐI SKILJU SKAL GÆTA ÞESS AÐ SETJA T-STYKKI INNI Í SKILJU Á ÚRTAK TIL AÐ MINNKA LÍKUR Á AÐ EFNI SEM ENN GÆTU VERIÐ EDA FLOTIÐ Í YFIRBORÐINU BERIST SÍÐUR ÚT Í FRÁVEITUKERFIÐ.

SKILJA (ROTÞRÓ) SKAL VERA ÚR POLYETHYLENE (PE) OG FRAMLEIÐD AF VIÐURKENNDUM AÐILA OG HAFNA VIÐEIGANDI VOTTUN.

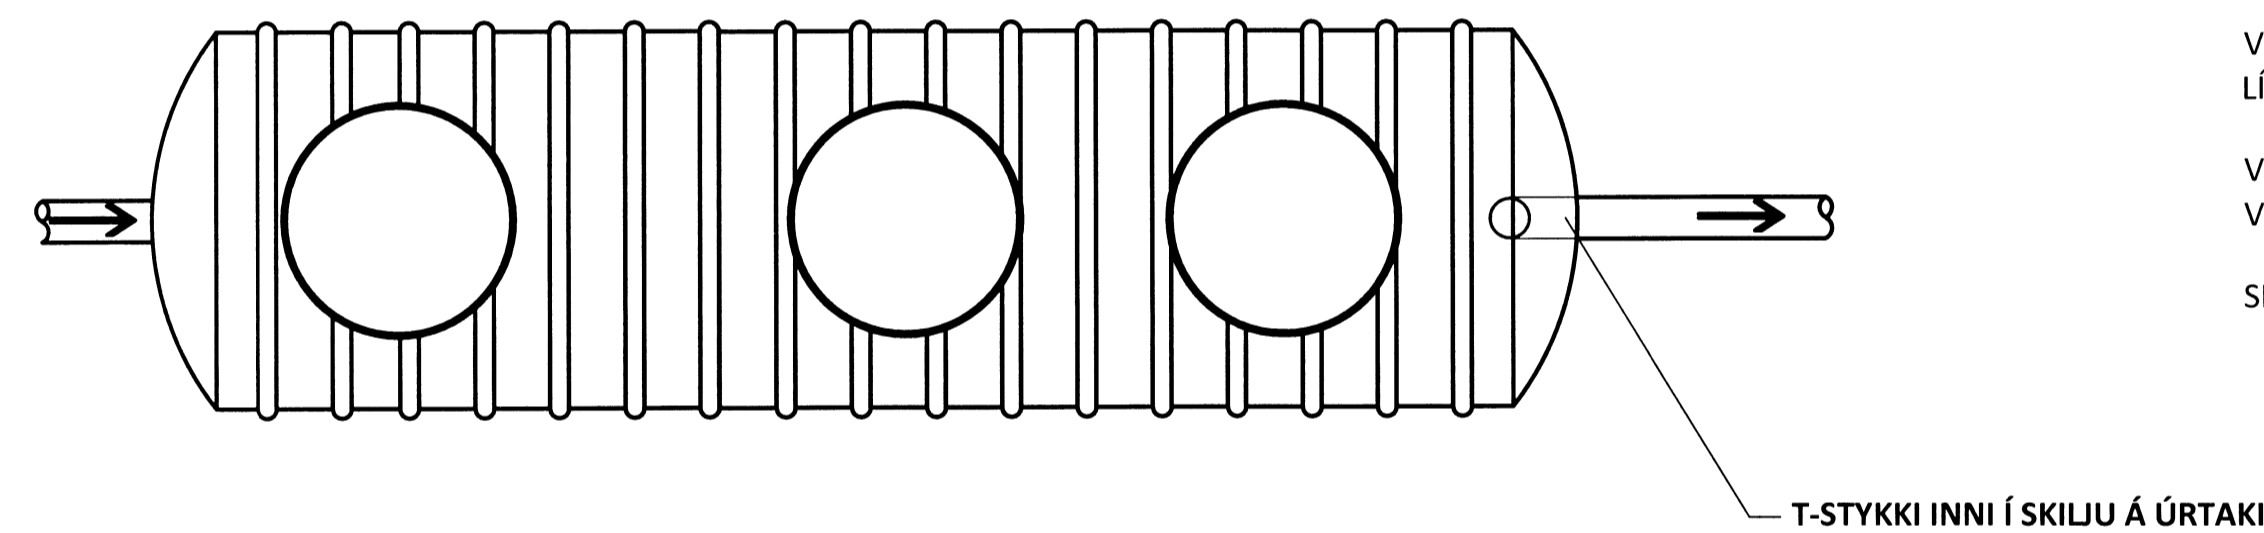

SKILJA SKAL ÆTLUÐ FYRIR UMFERÐARÞUNGA

GANGA SKAL FRÁ MANNOPUM Í YFIRBORÐI MED BRUNNLOKUM SEM SITUR Í STEYPUJÁRNSKARMI.

ÁRITUN ADALHÖNNUNÐAR KT.

BR.	DAGS.	BREYTING



TORFDALUR 2 FLÚÐUM
 NÝBYGGING LAGNAKERFI
 FRÁVEITULAGNIR
 SKILJA
 SKÝRINGAMYND

SAMPYKKT:		KT.	
HÖNNUÐUR	YFIRFARIÐ	DAGS. ÚTG.	DAGS. BREYT.
ÞAG	thor@ferill.is	GP	21.08.15
MKV.	VERKNR.	TEIKN. NR.	BREYT.
-	15103	2 - 0003	