GRUNNMYND 1:50

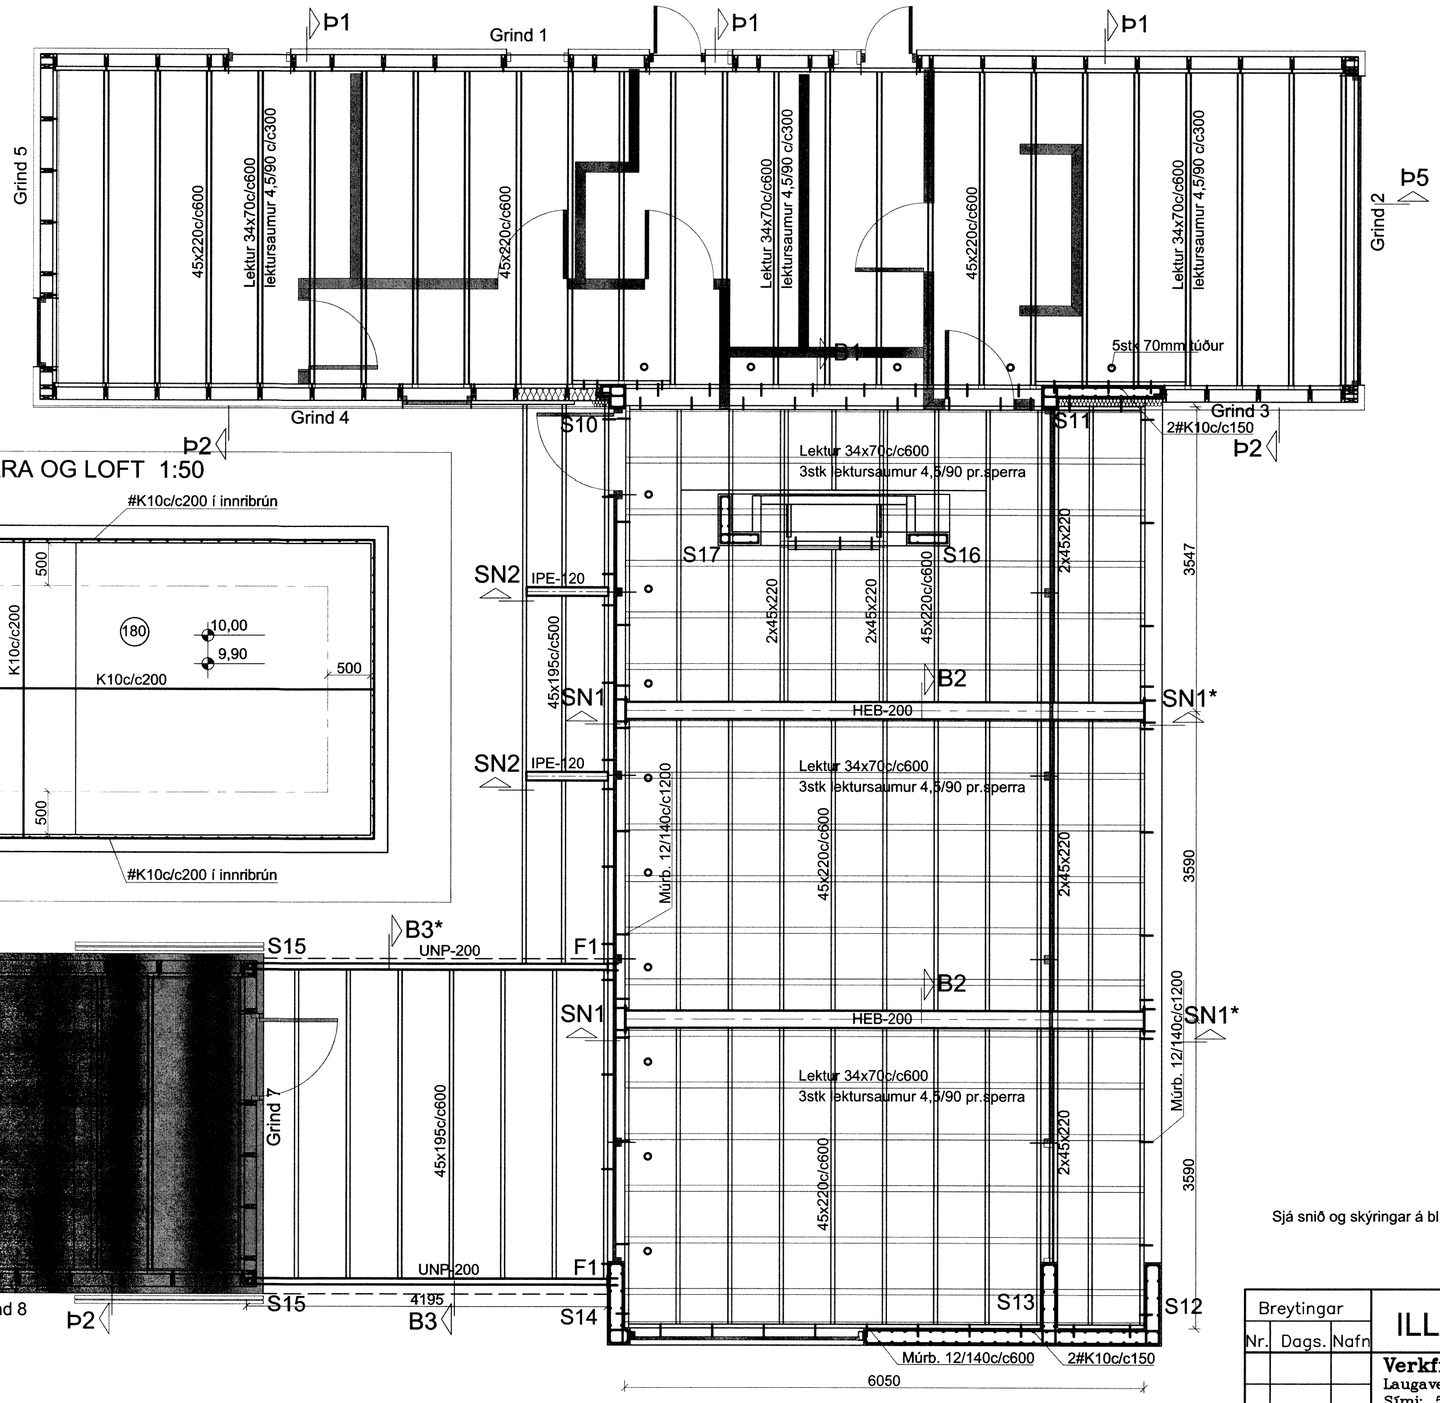

GRUNNMYND KJALLARA OG LOFT 1:50

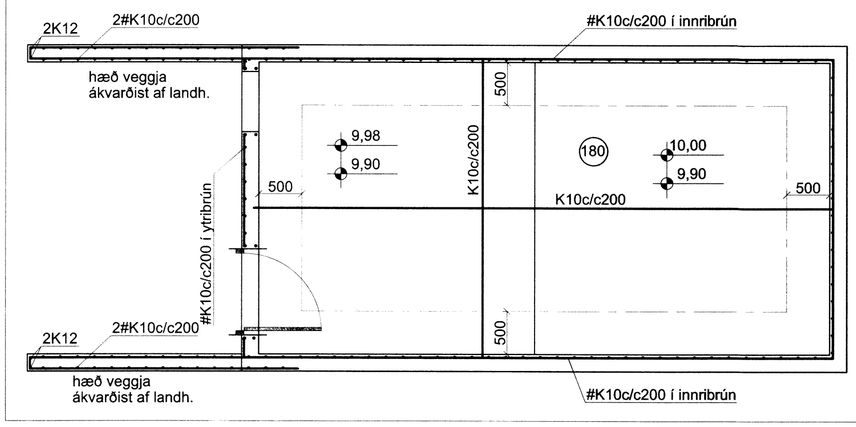

Sjá snið og skýringar á bl. B103 og B104 og veggjagrindur á B102

Breytingar		
Nr.	Dags.	Nafn

ILLAGIL 2 GRÍMSNES OG GRAFN.

Verkfræðistofa Þráinn & Benedikt
Laugavegi 178, 105 Rvk.
Sími: 568-7775 Veffang: verkfraedistofa.is
Netfang: verkfraedistofa@verkfraedistofa.is

H BS | T BS | S

M 1:50

Nr. B101

Dags. mars '15

080149-3609

Burðarvirki veggir og þak 6137.

Áritun aðalhönnuðar.: