VEGGJAGRINDUR 1:50

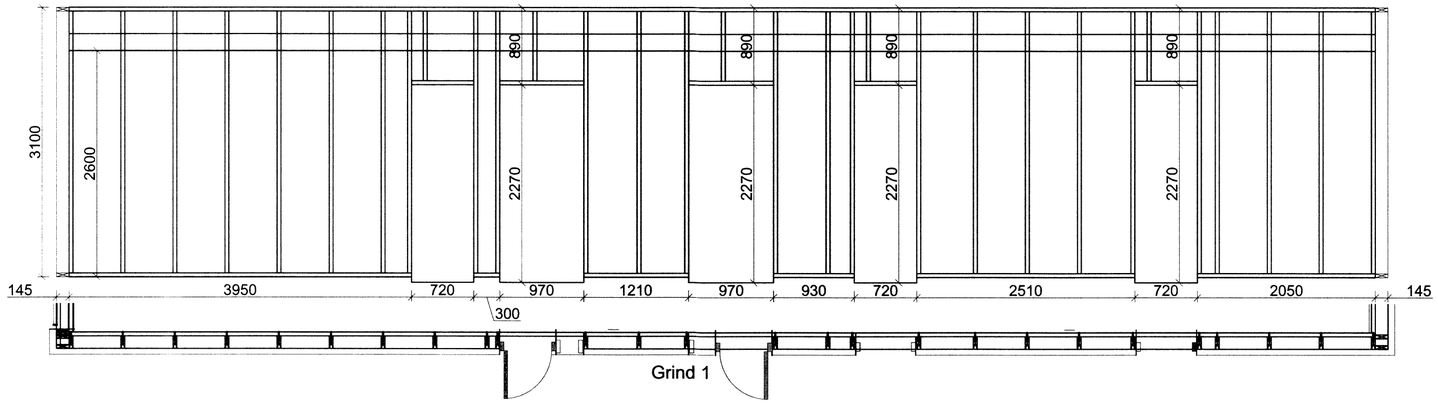

Grind 1

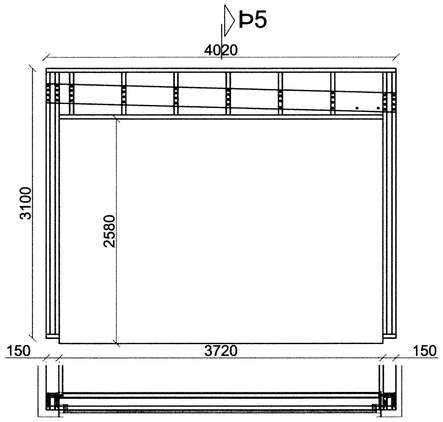

Grind 2

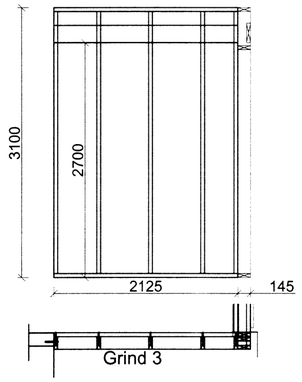

Grind 3

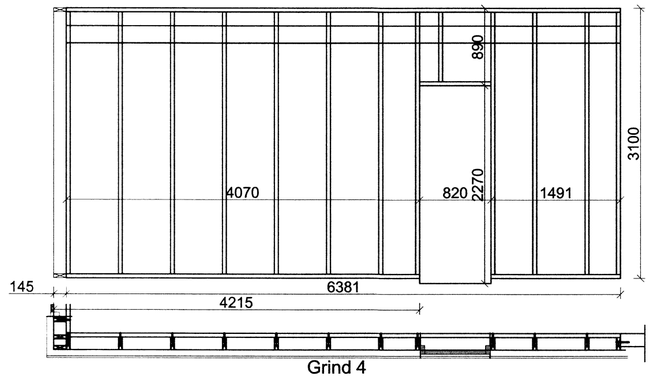

Grind 4

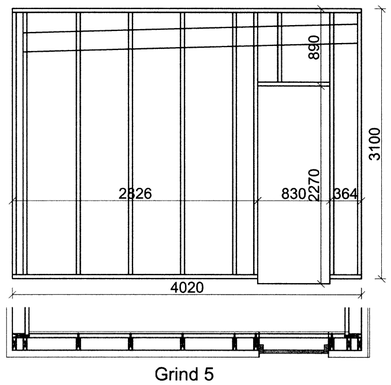

Grind 5

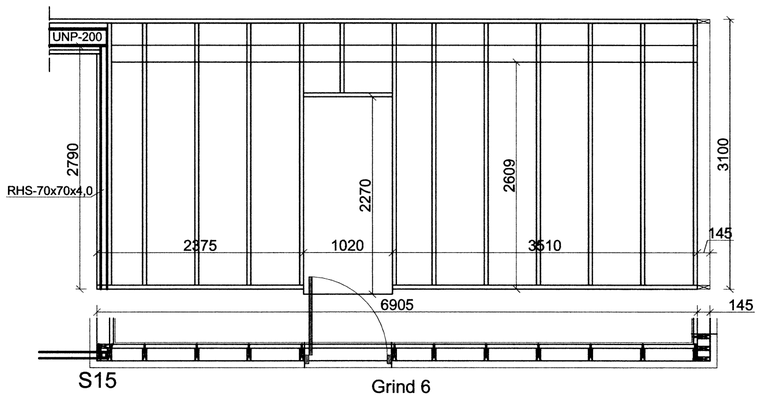

Grind 6

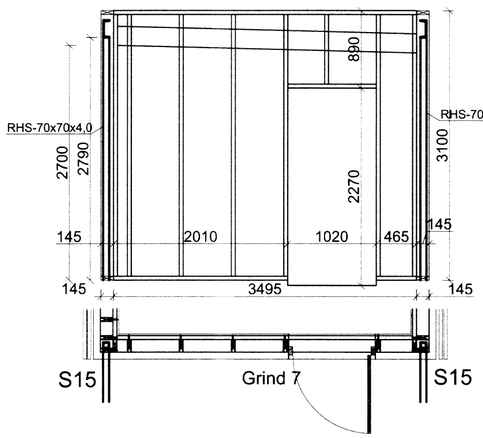

Grind 7

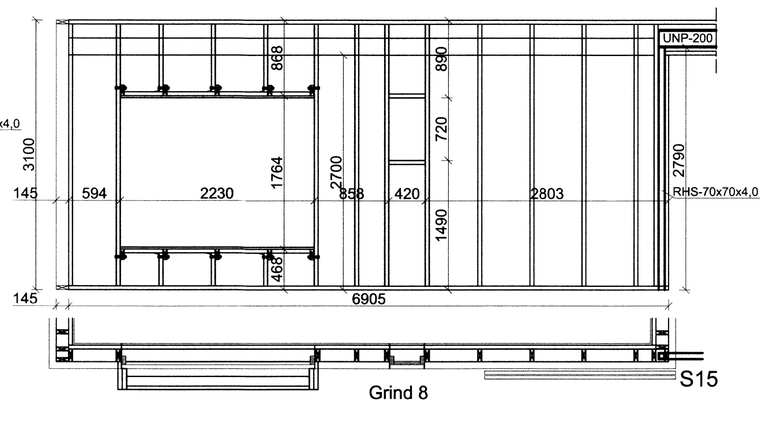

Grind 8

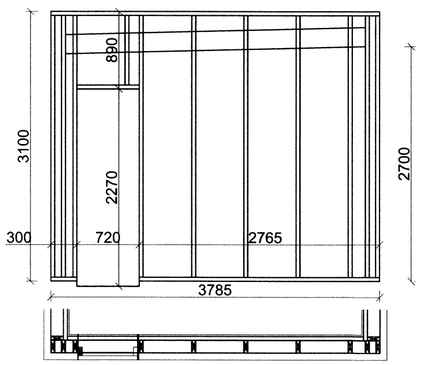

Grind 9

Sjá snið og skýringar á bl. B103 og B104

Breytingar		
Nr.	Dags.	Nafn

ILLAGIL 2 GRÍMSNES OG GRAFN.

Verkfræðistofa Þráinn & Benedikt
Laugavegi 178, 105 Rvk.
Sími: 568-7775 Veffang: verkfraedistofa.is
Netfang: verkfraedistofa@verkfraedistofa.is

H BS | T HS | S
M 1:50
Nr. B102

Burðarvirki veggir og þak
Veggjagrindur 6138

Dags. mars '15

080149-3609

Áritun aðalhönnuðar.: