


1 SKURDUR DD  
mkv. 1:100

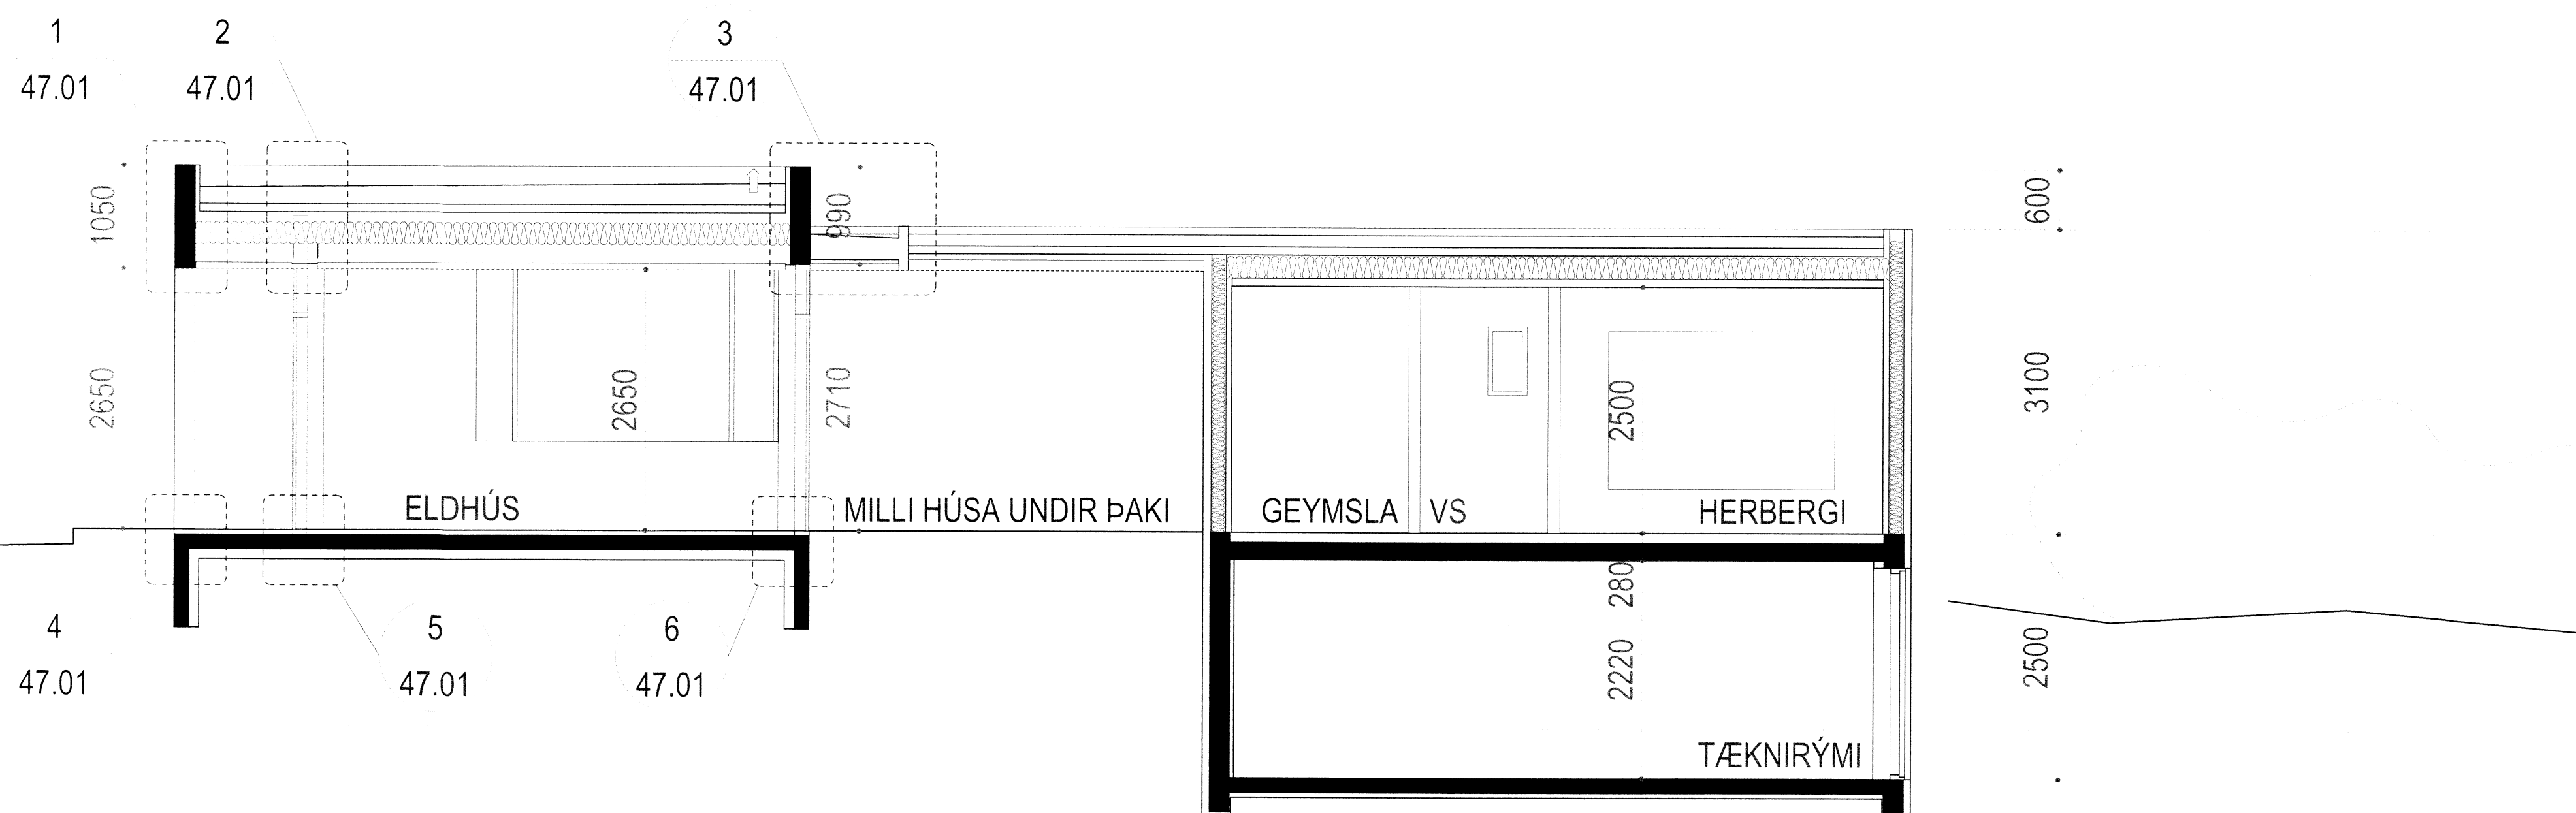

2 SKURDUR EE  
mkv. 1:100

ÖLL MÁL SKAL SANNNREYNA Á VERKSTAD ÁÐUR EN SMÍÐI HEFST

Adri Kjartansson arkitekt FAI KT: 040352-3099

Baldur Björn Jónsson arkitekt FAI KT: 020464-5509

Jóhannes Þórðarson arkitekt FAI KT: 121057-2039

Sigríður Kjartansson arkitekt KT: 121268-2269

Sigurður Halldórsson arkitekt FAI KT: 100867-2009

ILLGIL 2 NESJAR Í GRAFNINGI SUMARHÚS		VERKUPPDRÁTTUR
SKURDIR		
Skýring:	Tekn.nr.: 22.03	<b>GLÁMA·KÍM</b>
Dagfari: 17.04.2015	Mkv.: 1:500	
Verki: 1405031	Tekn.: BBJ	Arktitekt Laugavegi 164 ehf., 105 Reykjavík t: 530-8100, f: 530-8101, kt: 660 496 2739 glama@glama.is, www.glama.is

BANNAÐ EY AÐ MÆLA AF TEKNIÞINGUM  
TEKNIÞINGU MÆLA MÁ HÖFVA MÍÐA MEÐ NENNUM HÆTTI AÐ HLUKA TIL EGA Í HELLU AÐ BAKPLUGLEYSIS-ÞÖRUNDAR

6150