


STEYPA ER LITUÐ SVÖRTSJÓNSTEYPA
VANDA SKÁL SÉRSTAKLEGA ALLAN FRÁGANG VIÐ SÝNILEGA FLETI

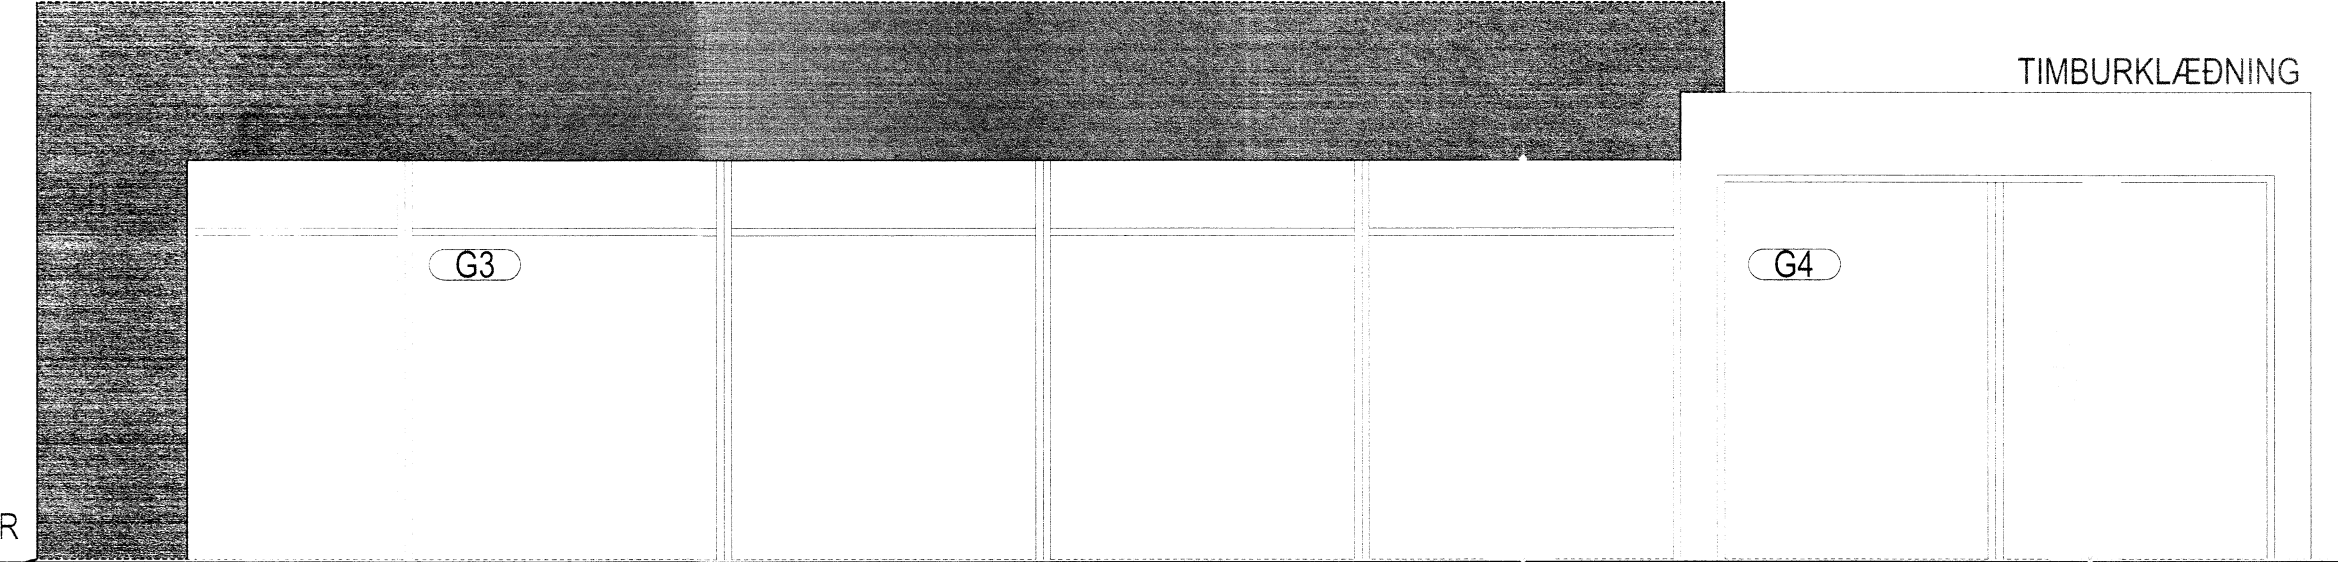

handröð
h=1100

PALLUR

TIMBURKLÆDNING


G3

G4

1 ÚTLIT NORÐAUSTUR
mkv: 1:100

STEYPA ER LITUÐ SVÖRTSJÓNSTEYPA
VANDA SKÁL SÉRSTAKLEGA ALLAN FRÁGANG VIÐ SÝNILEGA
FLETI

TIMBURKLÆDNING

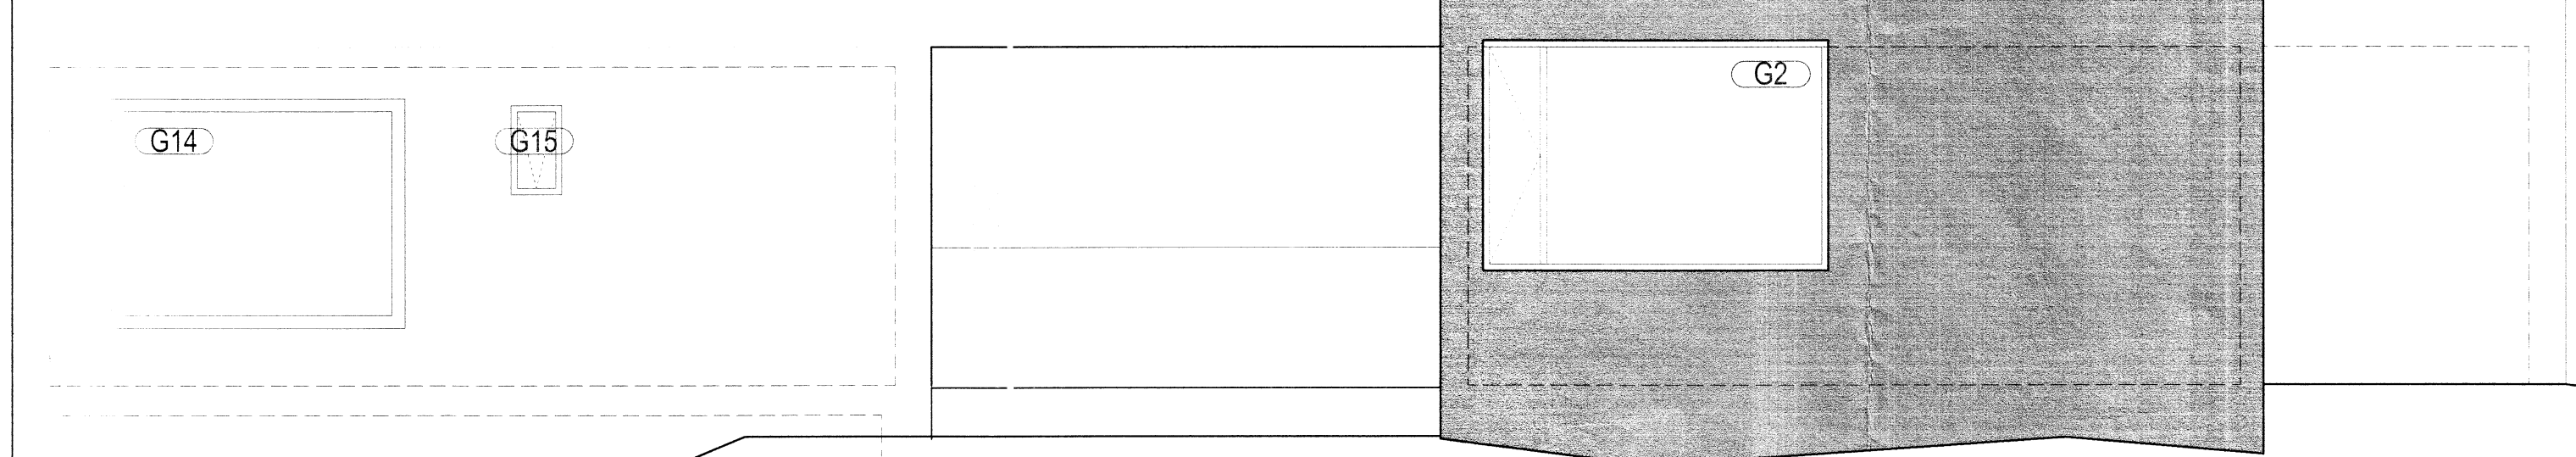

STEYPA ER LITUÐ SVÖRT SJÓNSTEYPA Á SÖKKLI

ADLAGA LANDHÆDIR MTT. FRÁGANGS VIÐ JÖRD

TÆKNIRÝMI

nf.

2 ÚTLIT SUÐAUSTUR
mkv: 1:100

ÖLL MÁL SKAL SANNREYNA Á VERKSTAÐ ÁÐUR EN SMÍÐI HEFST

Ámi Jónsson arkitekt FAI	kt: 040352-3099
Baerling Bjornar Jónsson arkitekt FAI	kt: 020464-5509
Jóhannes Þórðarson arkitekt FAI	kt: 121057-5039
Sigríður Kjartansson arkitekt	kt: 121256-2269
Sigurður Halldórsson arkitekt FAI	kt: 100857-2009

ILLAGIL 2		6157.
NESJAR Í GRAFNINGI		
SUMARHÚS		
ÚTLIT	VERKUPPDRÁTTUR	
Breyting	Tökn.nr.:	22.04
Útgáfudagur:	Mkv.:	1:500
Vörðug:	Tökn.	BBJ
1405031	BBJ	BBJ

SKAÐAÐ ER AÐ MÆLA AF TEKNINGUM
TEKNINGU Í HESNA MÁ SÓK AFRIÐA MIDD NEMJAM NEMTI AÐ HILJTA TE EKA Í HELLU ÁN BÆRLEGGIS LEYFS HÖFUNDAR