


26MM EINANGRUN

INNRI KITTISÞETTING  
PULSA  
STEINULLARTROD  
PULSA  
DUKÞETTING

NOTA SKAL VIBURKENNT  
ÞETTIEFNI OG VANDA ALLAN  
FRAGANG


ÞETTA SKAL MILLI STEYPU  
OG ALKARMS MED EPDM  
DUK

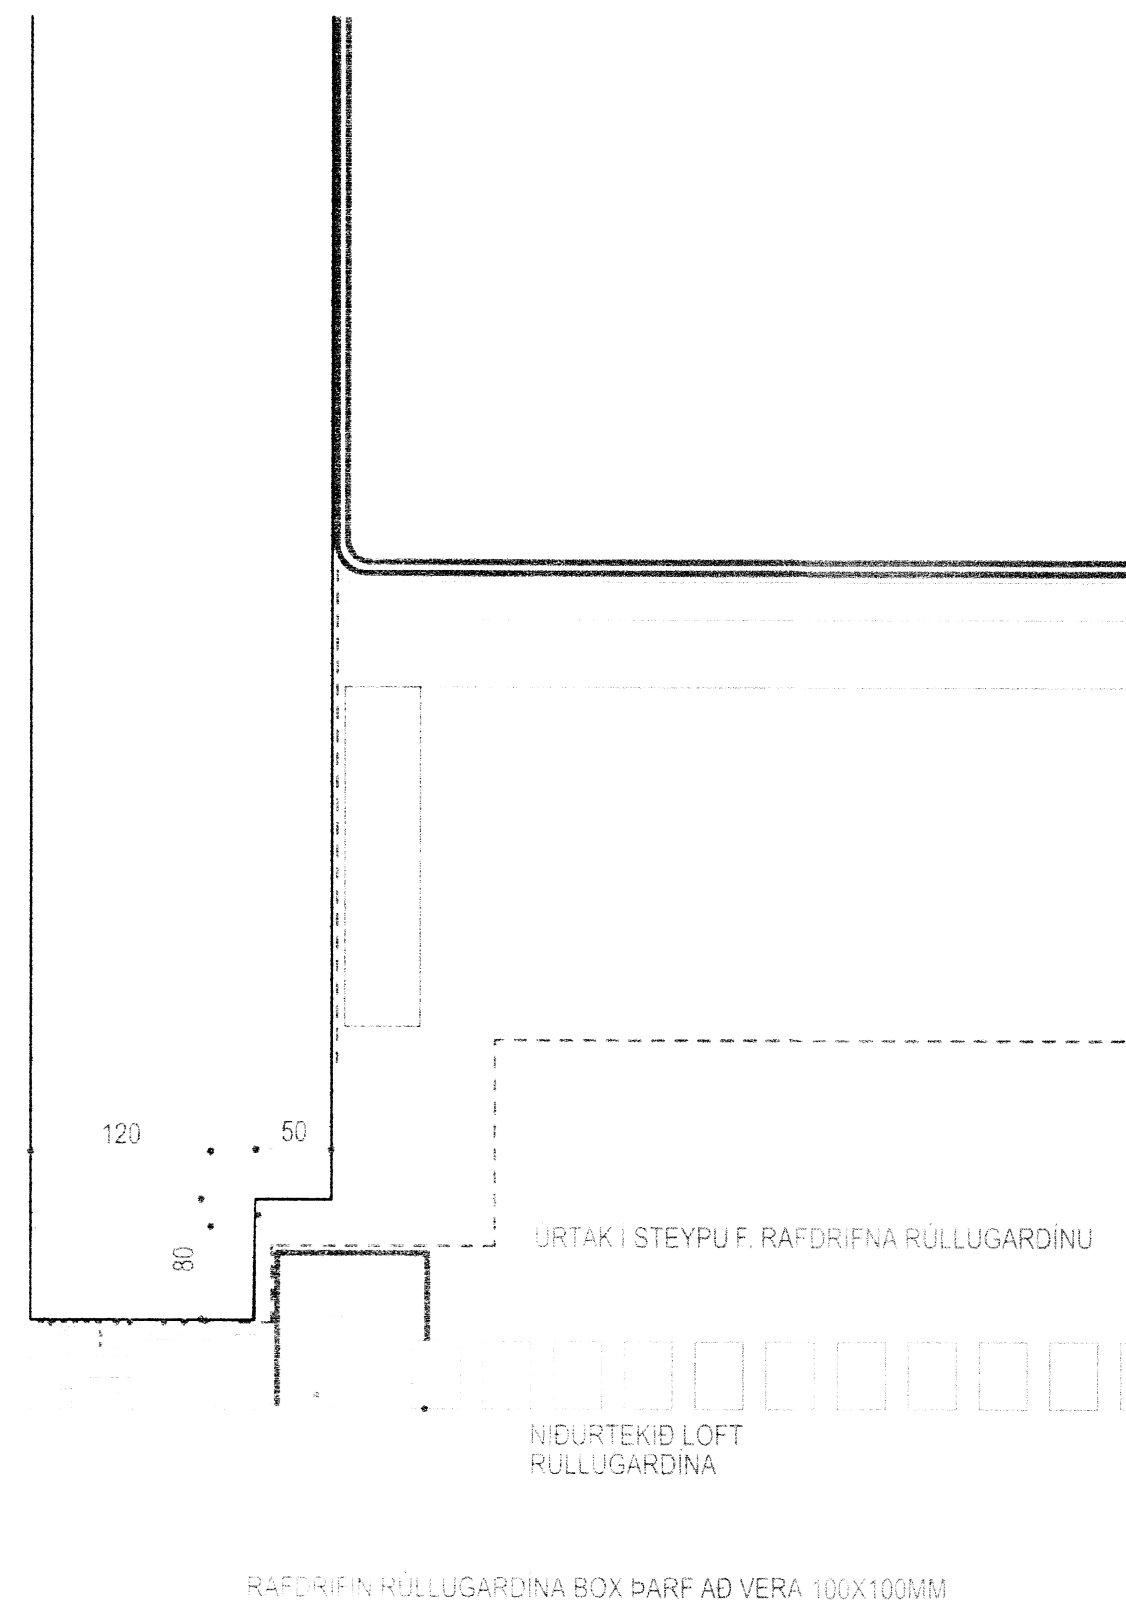

1 LODRETT DEILI - sjá teikn.22.02  
mkv: 1:5

KITTISÞETTING  
ALLIST  
FRAGANGUR PAPPÁ I SAMRÆMID VID LEIDBEININGAR  
FRAMLEIDANDA

70MM LOFTUNARTUDA  
5 STK KEMUR Á ÞAKFLÖT  
ÞAR SEM EKKI ER HÆGT AD  
LOFTA YFIR ÞAK

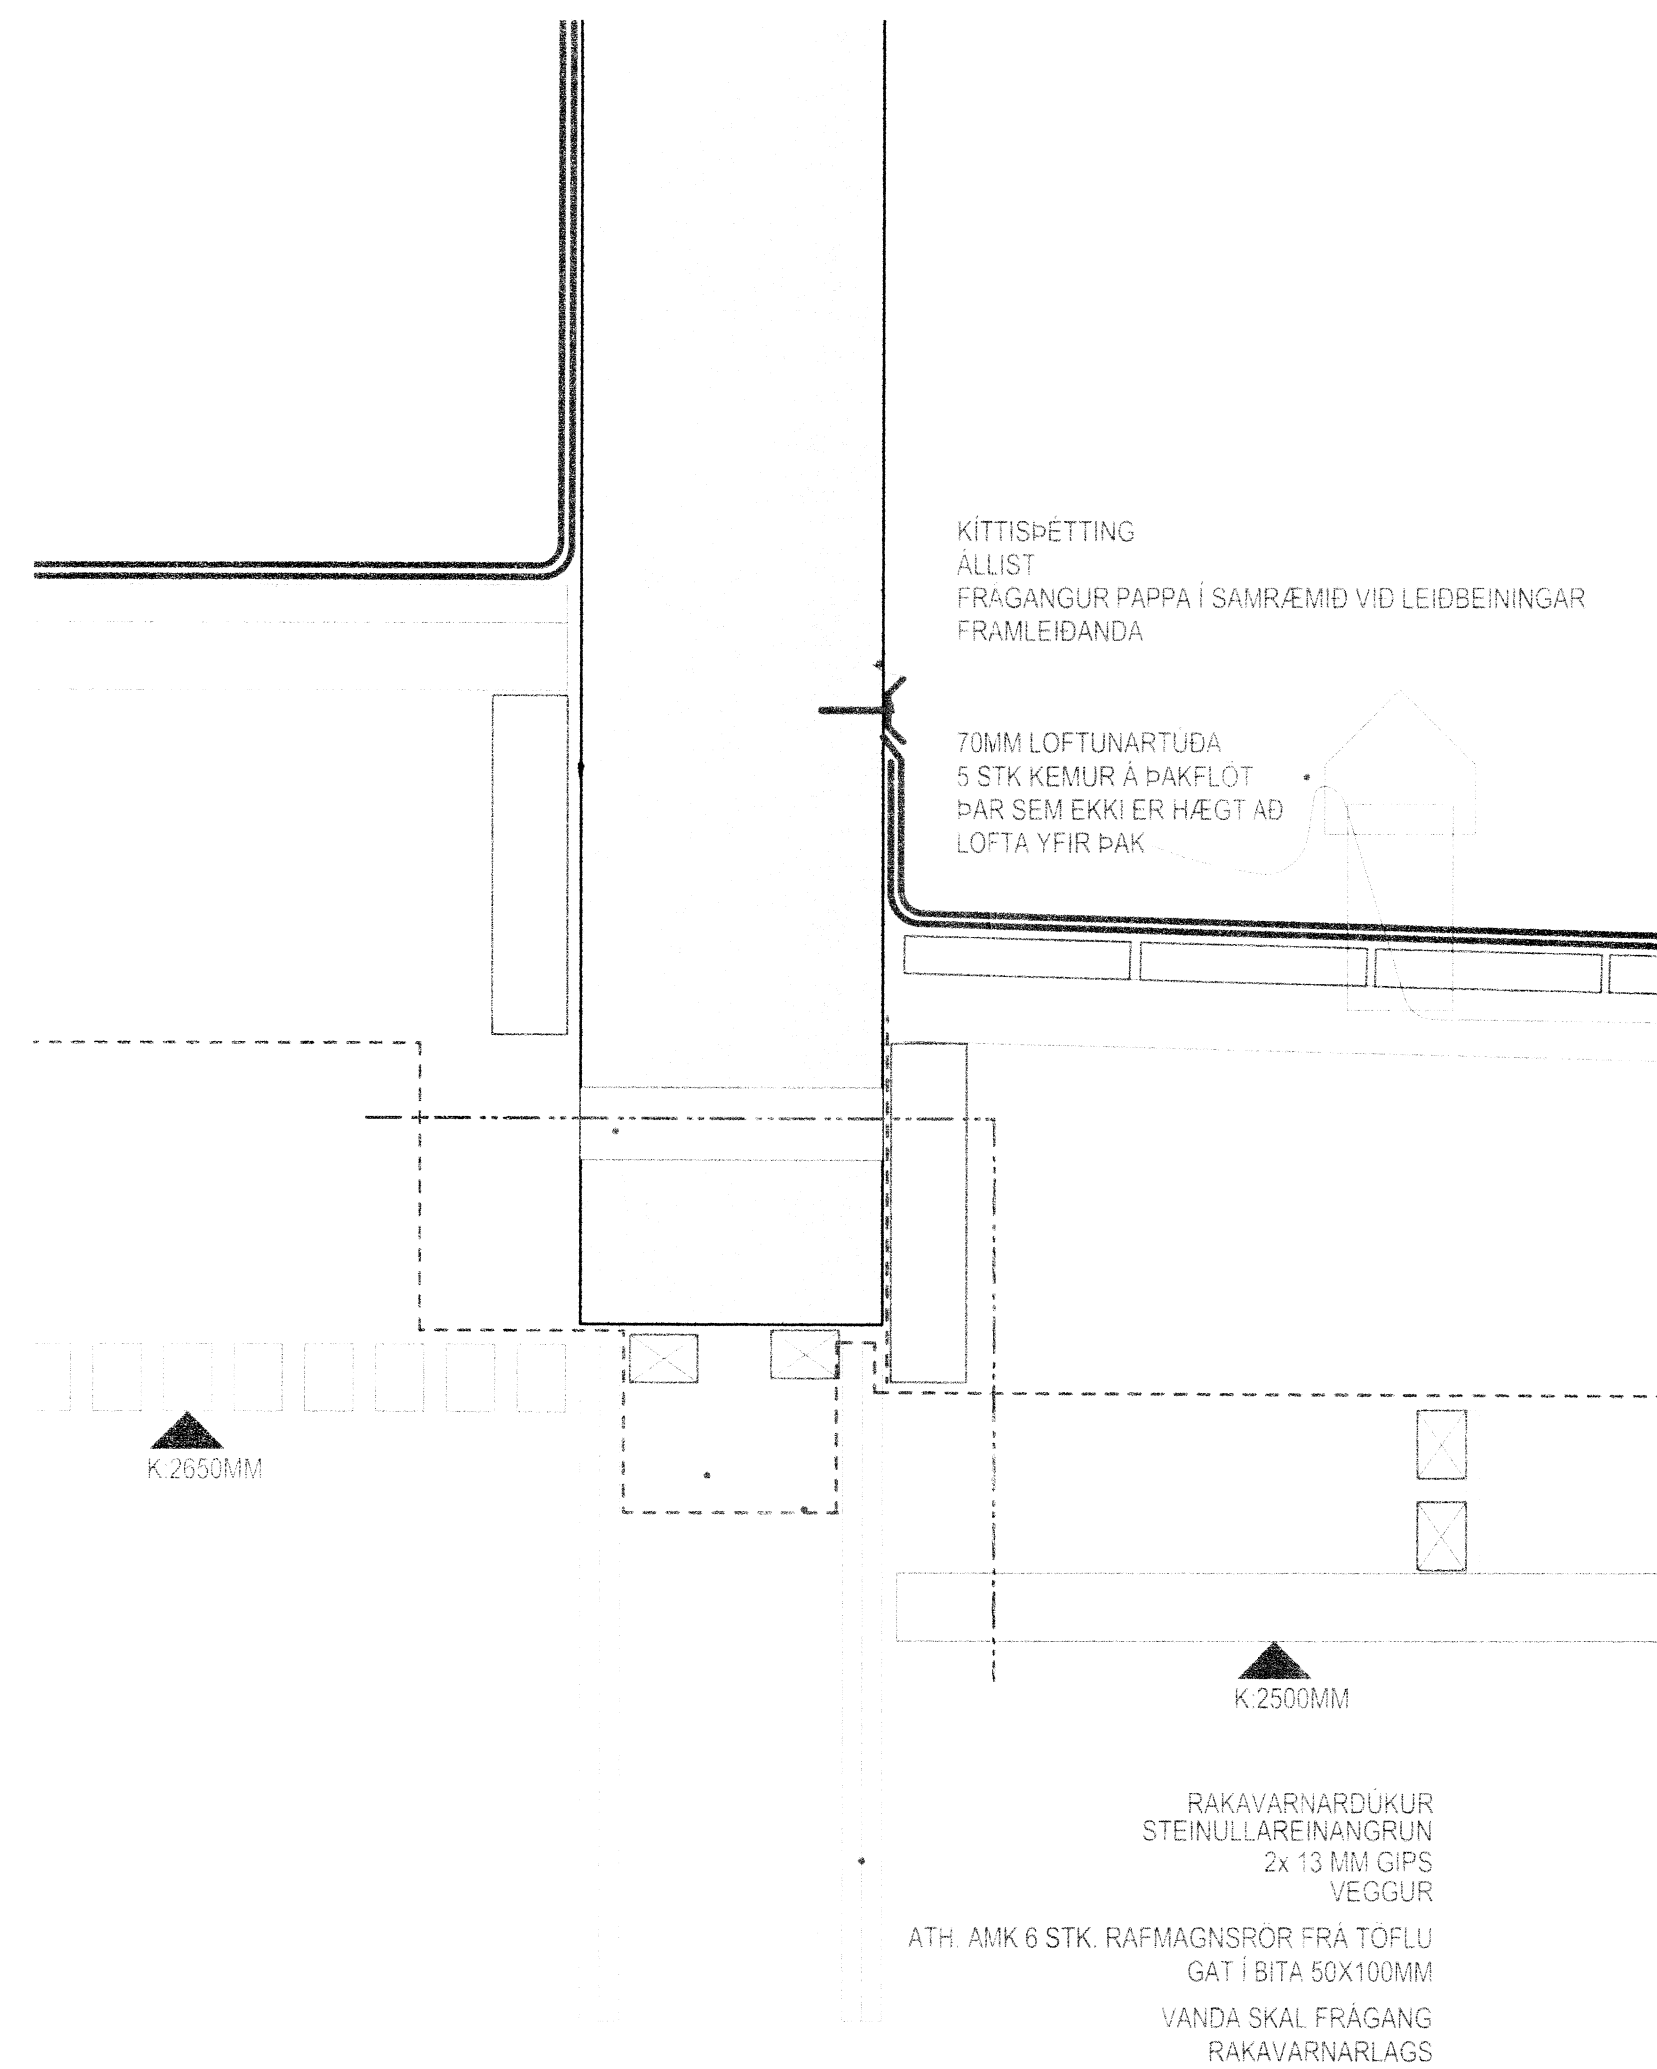

2 LODRETT DEILI - sjá teikn.22.02  
mkv: 1:5


NOTA SKAL VIBURKENNT  
ÞETTIEFNI OG VANDA ALLAN  
FRAGANG

KITTISÞETTING AD INNAN  
PULSA  
STEINULLARTROD  
ÞETTIBORDI


URTAK I STEYPU

ALPLATA Í SAMA LIT OG  
GLUGGI

ÞETTA SKAL MILLI STEYPU  
OG ALKARMS MED EPDM  
DUK

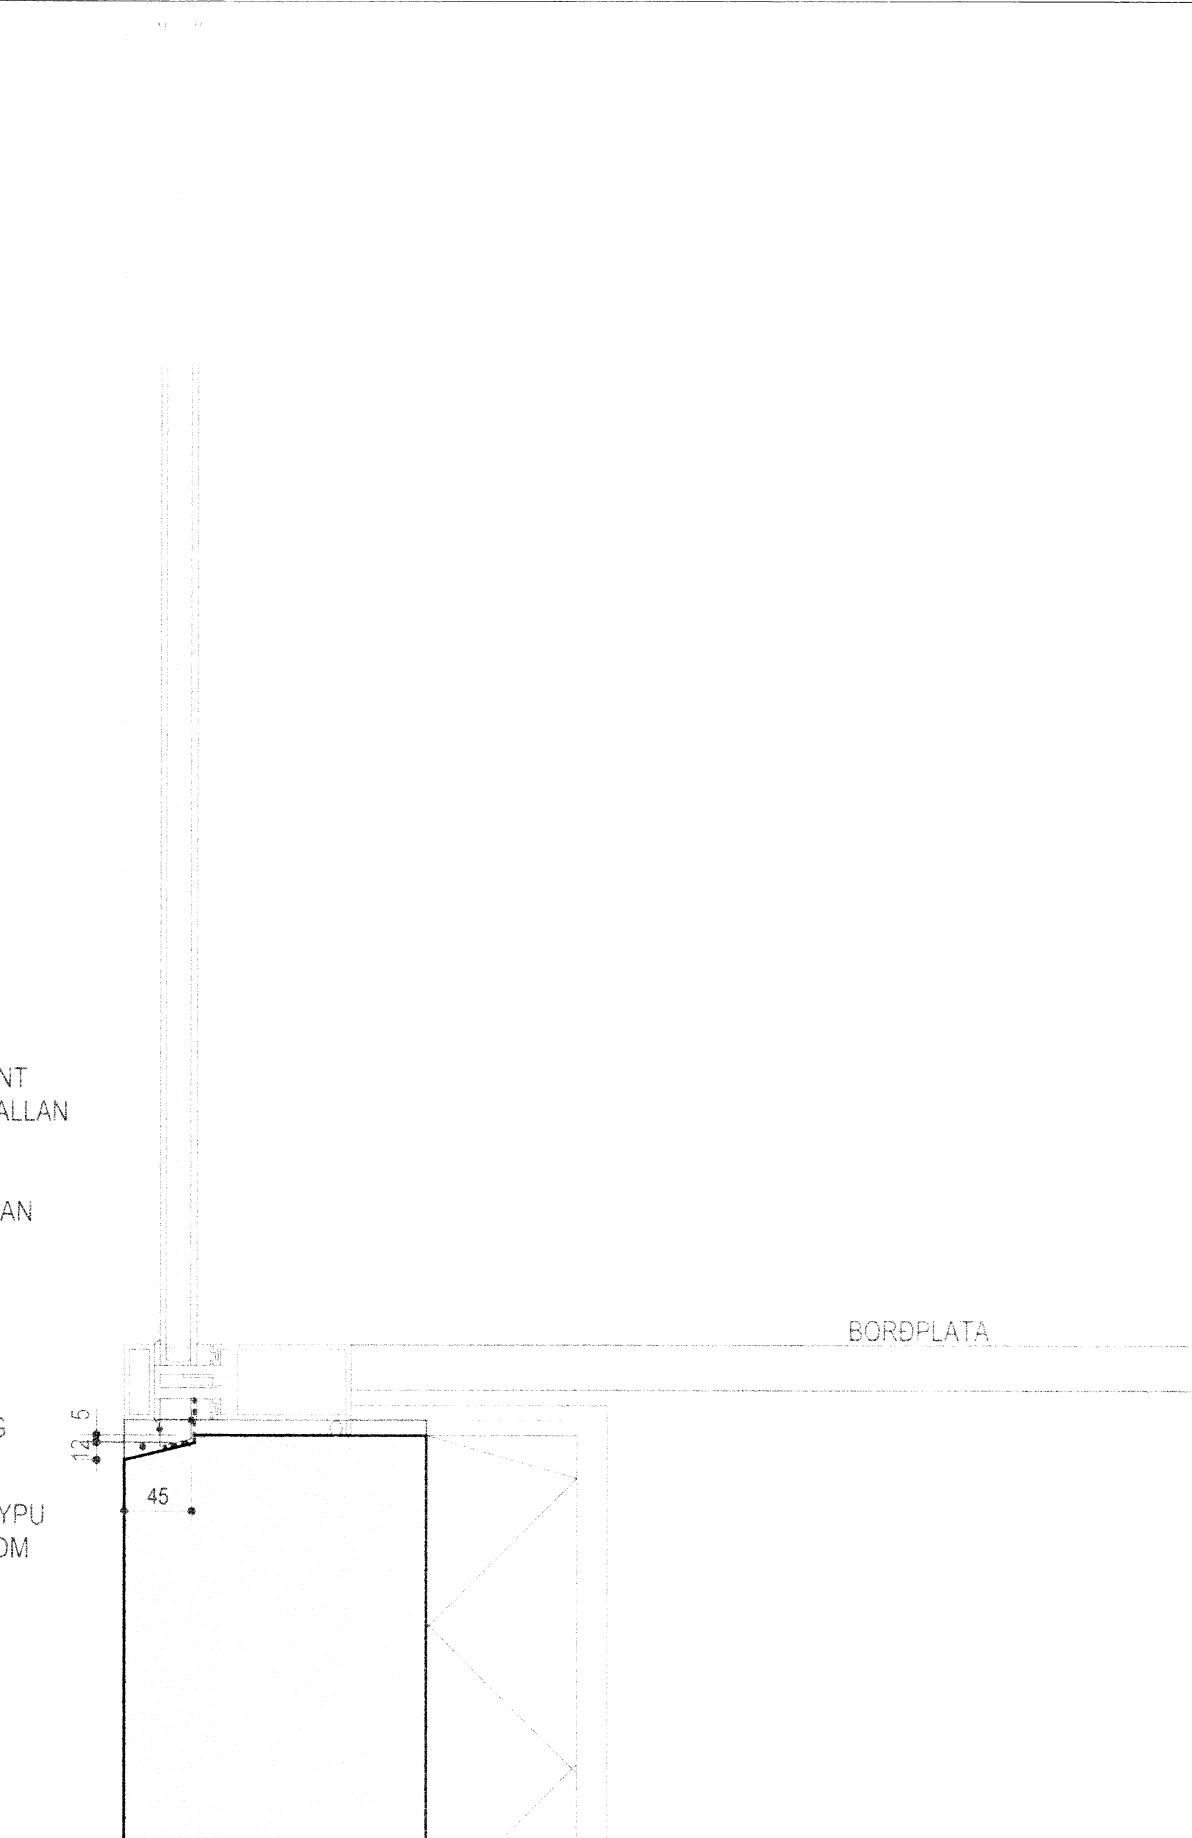

3 LODRETT DEILI - sjá teikn.22.02  
mkv: 1:5

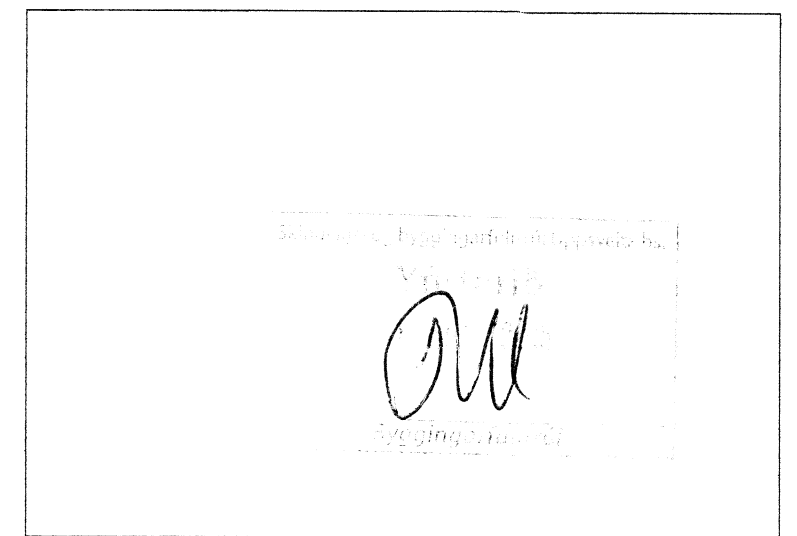

Viðarklæddir fletir húss.

Viðarklæddir fletir húss eru klæddir með Lerki misbreiðum börðum  
sjá teikningu 47.04 deili 1

ÖLL MÁL SKAL SANNREYNA Á VERKSTAD ADUR EN SMÍÐI HEFST

Arni Kjartansson arkitekt FAI	ÍT: 040662-2009
Björgvin Þórunn Jónsson arkitekt FAI	ÍT: 020464-2009
Jóhannes Þórðarson arkitekt FAI	ÍT: 121067-2009
Sigríður Kjartansson arkitekt	ÍT: 121258-2009
Sigurður Halldórsson arkitekt FAI	ÍT: 100667-2009

<b>ILLAGIL 2</b>			
NESJAR Í GRAFNINGI			
SUMARHÚS		6159	
DEILI		VERKUPPRÁTTUR	
Þeyting	Tökn.nr.:	47.05	<b>GLÁMA KÍM</b>
Útgáfudagur:	Mkv.:	1:500	
Verktali:	Tökn.:	YBf.	Arkitektar Laugavegi 164 stí. 105 Reykjavík t: 550-8100, f: 550-8101, v: 550-8101 2339 glama@glama.kim, www.glama.kim
1405031	BBJ	BBJ	

ÞANNAÐ ER AD MÁLA AF TERNINGUM  
TEIKNINGU ER BILA MAÐ HVERJ MEÐ NEMUM HETTI AD HLETA TIL EDA I HELD AN BODRUGLEIÞIS HÖRUNDAR