

Almennt:

Öll mál skulu staðfest skv. aðaltekningum. Ef eitthvert mismæmi er skulu aðaltekningar vera ráðandi, þó þer að láta hönnuði vita af mismæmi. Öll mál eru í millimetrum, nema annað komi fram.

Skýringar - trévirki veggja

Allur viður er K18 eða betri skv. DS413. Allan við utanhúss skal fúaverja. Allur saumur og festingar utanhúss skulu vera heitinkhúðaðar eða ryðfriar. Allar stoðir og lausholt eru 48/148 nema annað sé tekið fram. Bil á milli miðjulinu stoða skal ekki vera meira en 600 mm. Utan á grind komi 9 mm gufuopinn rakapólinn krossviður (t.d. birkekrossviður). Krossviður festist með 28/65 C150 í rakapólið lím. Þétting (Aerofil-pulsa eða Illmod þéttiborði) komi undir fótstykki.

Festingar á öllum samskeytum:



Saumur 38/100 minnst 2x2 stk.skáneglist í kross í hver samskeyti. Horn á einingum fest með 12 mm boltum c200 mm

Festing á fótstykki

Múrboltar M12 C600 koma í gegnum fótstykki. Bordýpt = 120 mm og snertidýpt bolta við steptan flöt => 100 mm.

F1 - F2
Sjá sérmynd.

F3 - F4
Sjá sérmynd

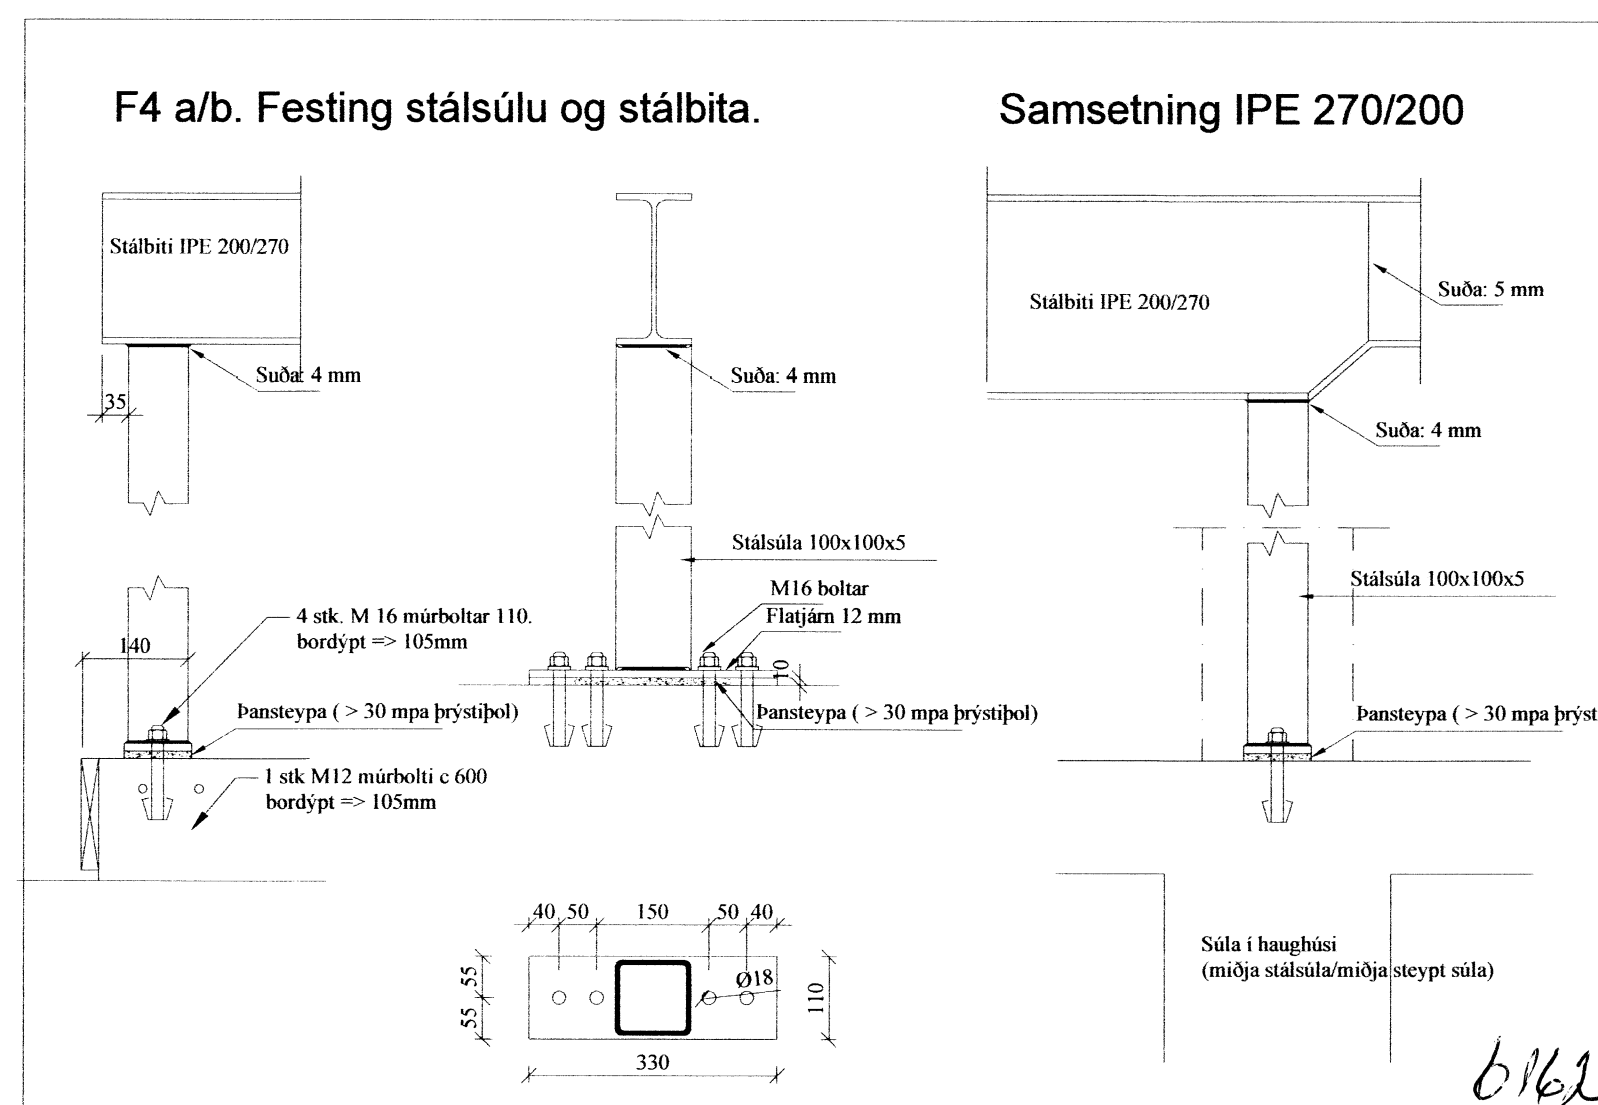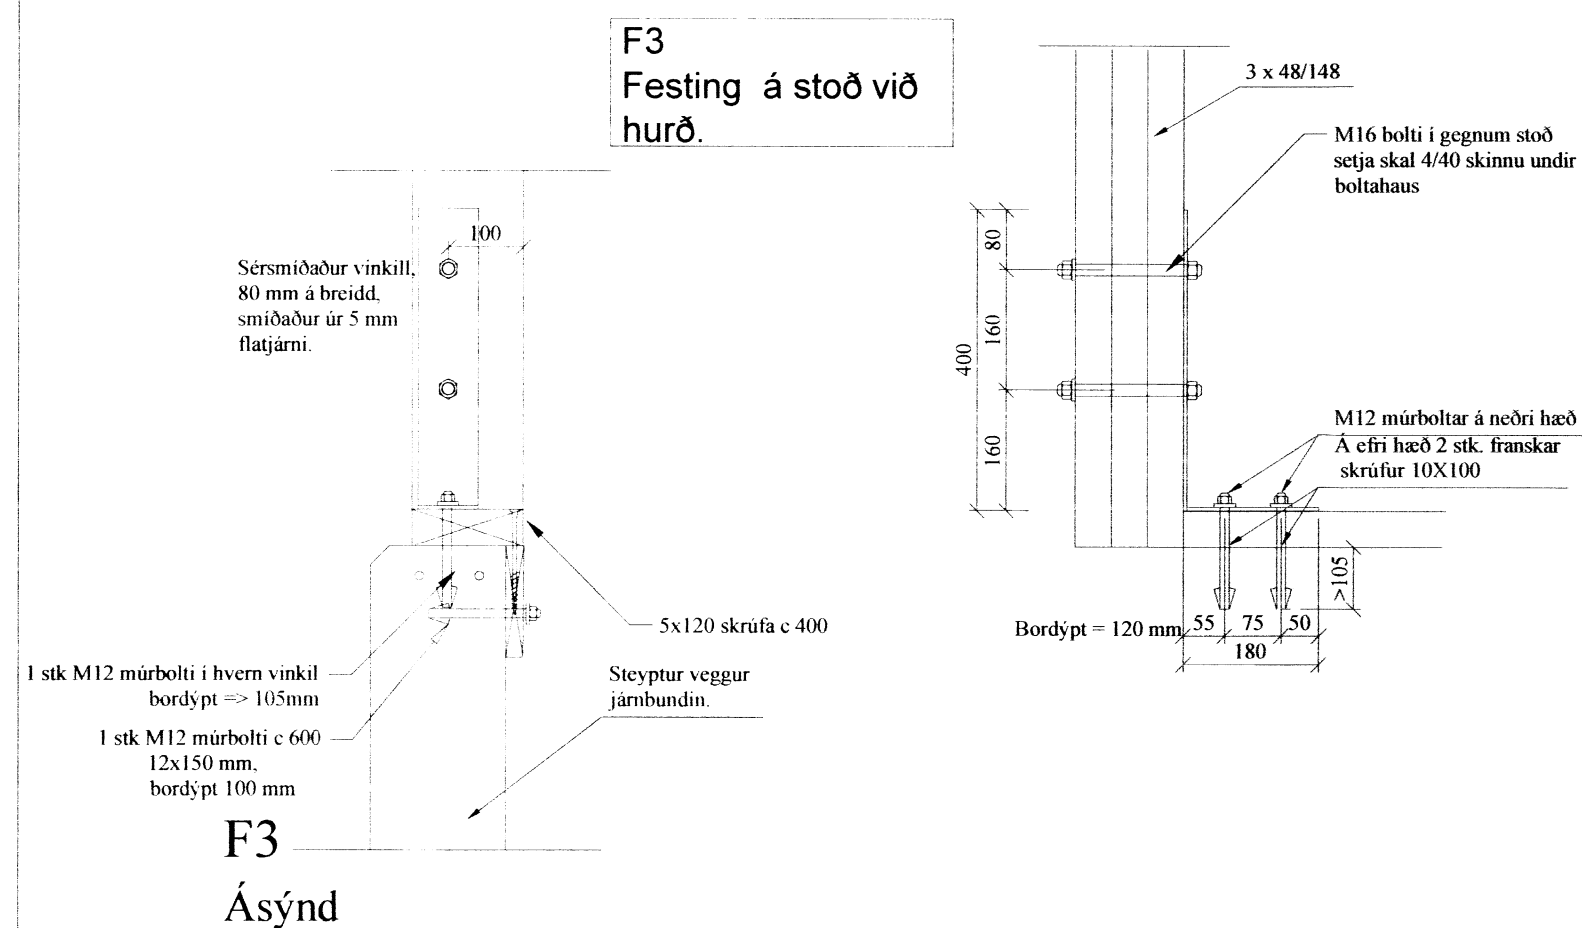

A			
Br:	Hverju breytt:	Dags:	Kvittun:
Brú Bláskógabyggð		Teikn nr: 202	
Grindartekningar Grunnmynd veggja - Veggjagrindur		Frumstærð: A2	
Dags:	02-07-2015	Mkv:	1:50/10
Hann:	GPS		
Samþ:	<i>[Signature]</i>	210277-4049	V.nr:5 014
Teikn: GHJ			
 VGS VERKFRÆÐISTOFA GUÐJÓNS Þ. SIGFÚSSONAR EHF. AUSTURVEGI 42, 2.HÆÐ, 800 SELFOSS S: 482 2805, F: 482 3818 NETFANG: VGS@VGS.IS			