Skipulags- og byggingarfulltrúi Uppsveita bs.
Yfirfarið
06 OKT. 2015
Byggingarfulltrúi

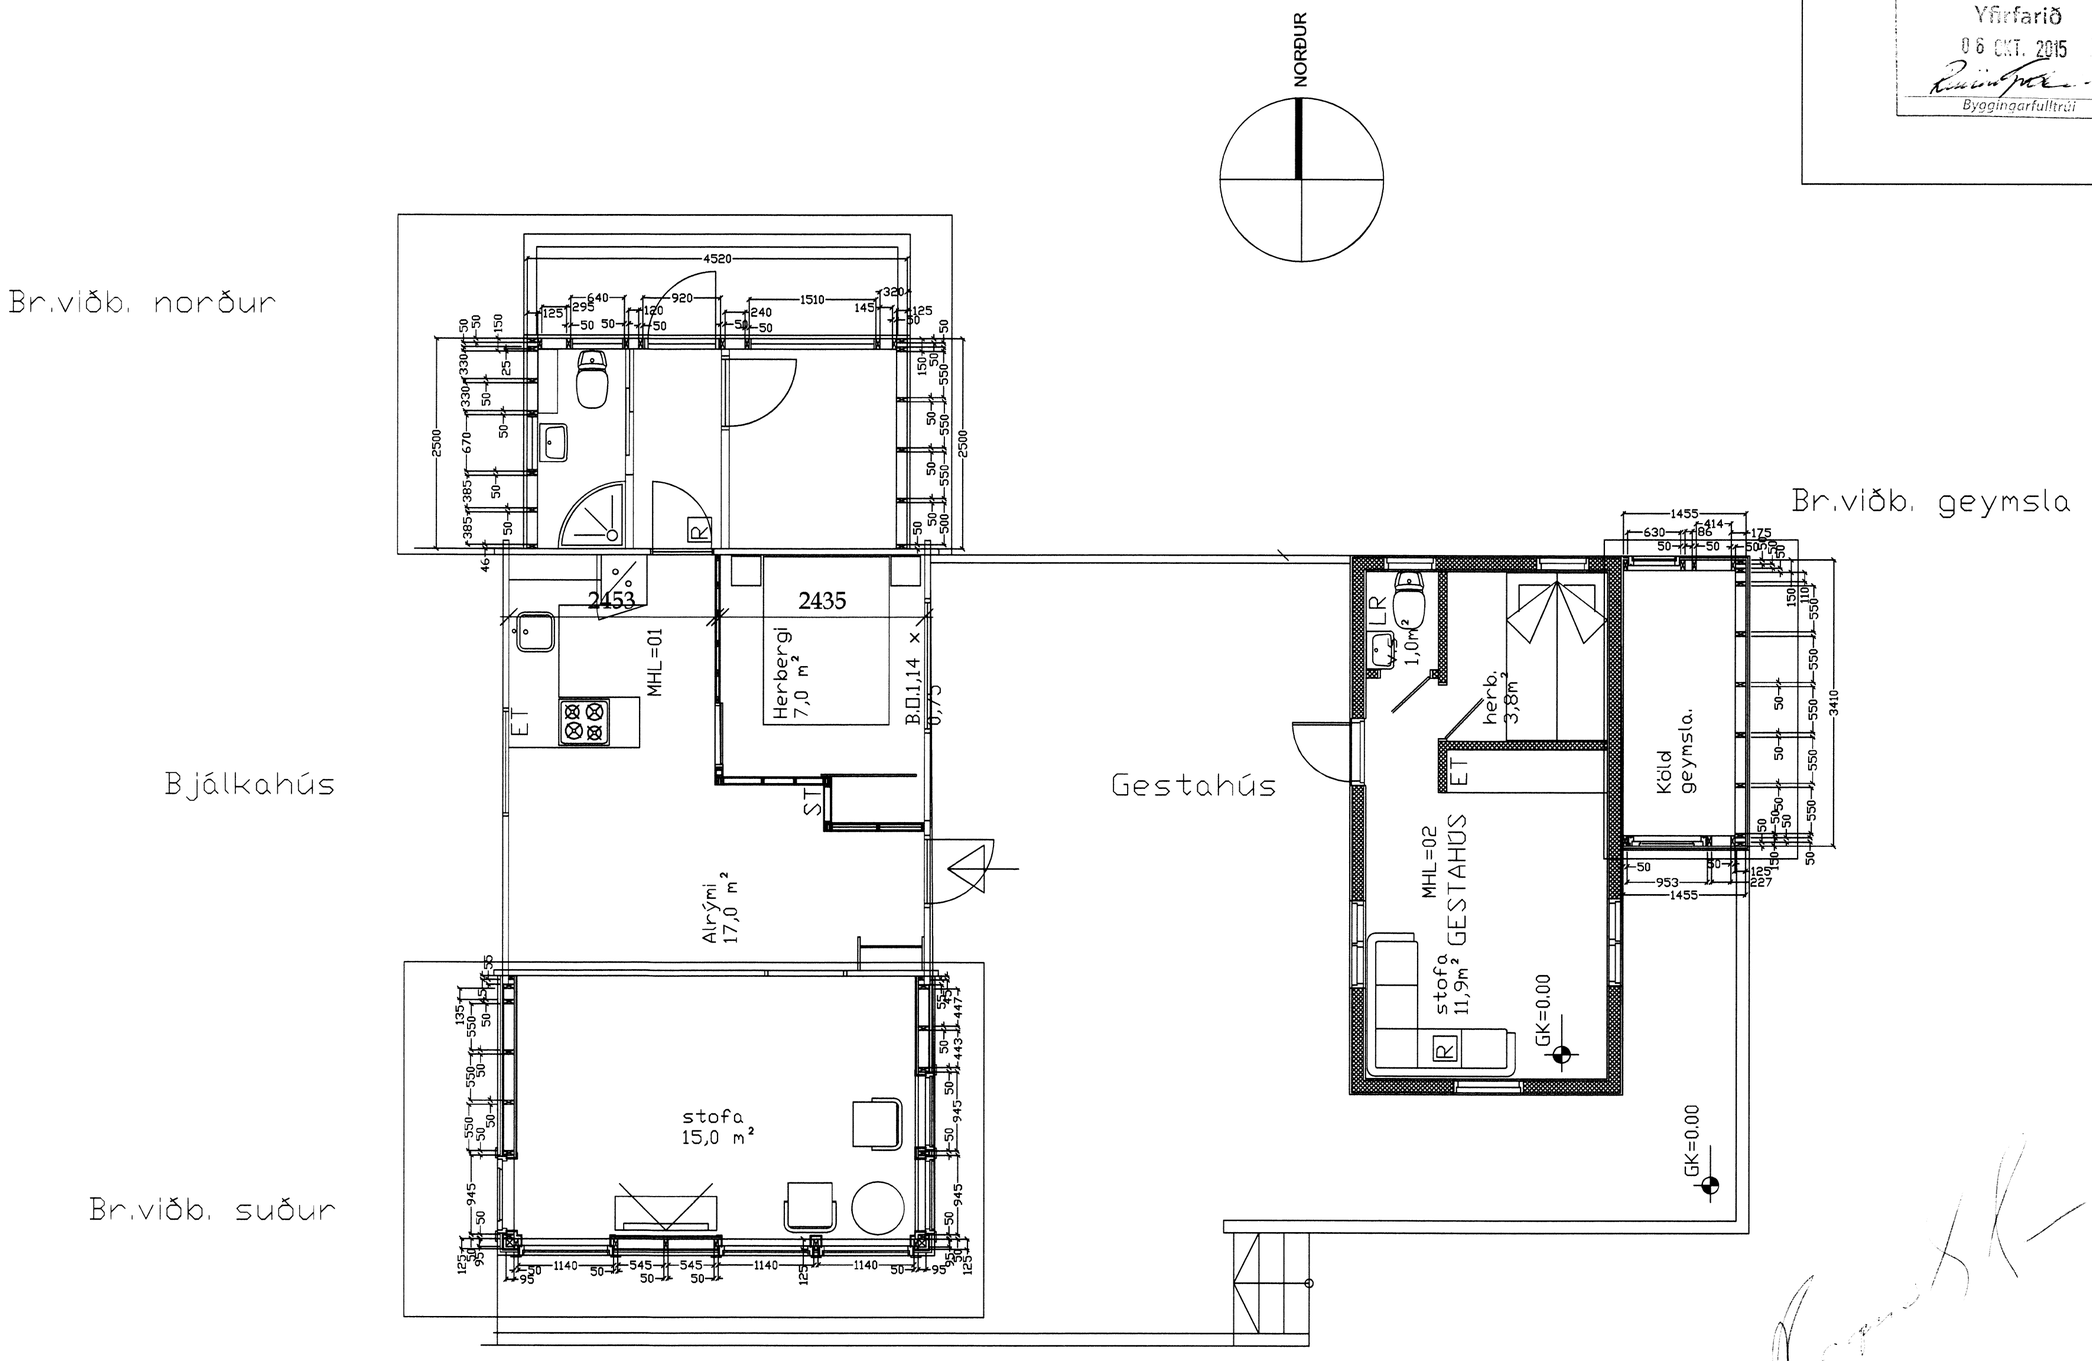

Grunnmynd

Mkv 1:50

Breytingar			Frístundarhús í landi Hallkelshóla, Lóð nr. 70. Grímsnes-og Grafninngshreppi Árnessýslu.	
Nr.	Dags.	Nafn	Tæknþjónusta Ragnars G Gunnarssonar ehf.	
			Smiðjuvegi 11 s: 544 5350 ragnargg@simnet.is	Mkv. 1:50
			Grunnmynd veggjastoða ,	Nr. 1002.
				Dags. 30.12.2014
			6166.	kt.:110947-2839