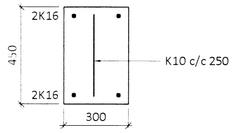

SNIÐ 1 1:20

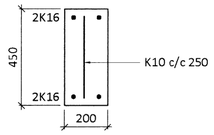

SNIÐ 2 1:20

Skipulags- og byggingarfulltrúi Uppsveita bs.
Yfirfarið
20. OKT. 2015
Byggingarfulltrúi

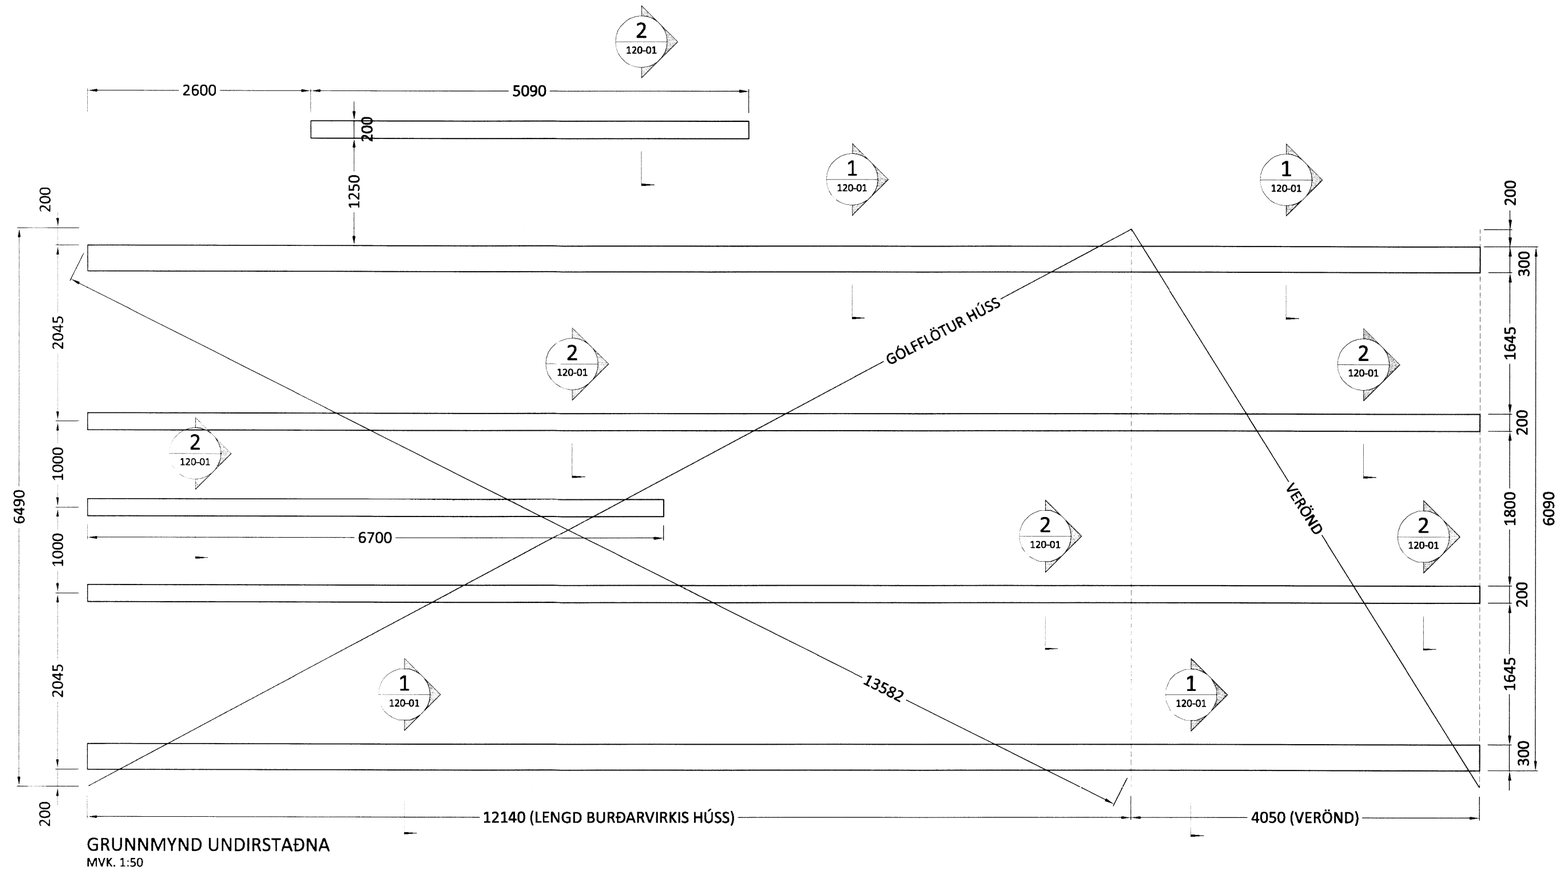

GRUNNMYND UNDIRSTAÐNA
MVK. 1:50

ALMENNT:
Öll mál skulu staðfest skv. aðaluppdráttum.
Ef misræmi er, skulu aðaluppdrættir vera ráðandi, þó ber að láta hönnuði vita af misræmi.

UNDIRSTÖÐUR:
Allir sökkulveggir séu skv. málsetningum á teikningum.

Steypa: C25/30
Bendistál: B500C

Frágangur sökkulskauta sé í samræmi við reglur viðkomandi veitustofnunar.

ÖLL MÁL ERU Í MM NEMA ANNAÐ SÉ TILGREINT !!

Útgáfa:	Dagsetn:	Af:	Skýring:
Ú1	21.09.15	GRG	Frumútgáfa

CEDRUS EHF.
TEIKNI- OG VERKFRÆÐIÞJÓNUSTA
BAUGSTJÖRN 12, 800 SELFOSS. S: 482-1166
WWW.CEDRUS@SIMNET.IS S: 863-3004

ODDSHOLT 33
Bláskógabyggð
Frístundahús

Teikninúmer: 120-01

Burðarvirki:
Undirstöður
Skýringar

Mælikvarði: 1:50

Hannað:	Gísli Rafn Gylfason	Teiknað:	Gísli Rafn Gylfason
Dagsetning:	21.09.2015	Verknúmer:	15 013
Frumstærð:	A2		
Ábyrgðarm. og rétthafi:	Valur Arnarson		051073-5099

CAC - 15 09 625 6168