


Skipulags- og byggingarfulltrúi Uppsveita bs.  
 Yfirfarið  
 20 OKT. 2015  
*Rafn Gylfason*  
 Byggingarfulltrúi

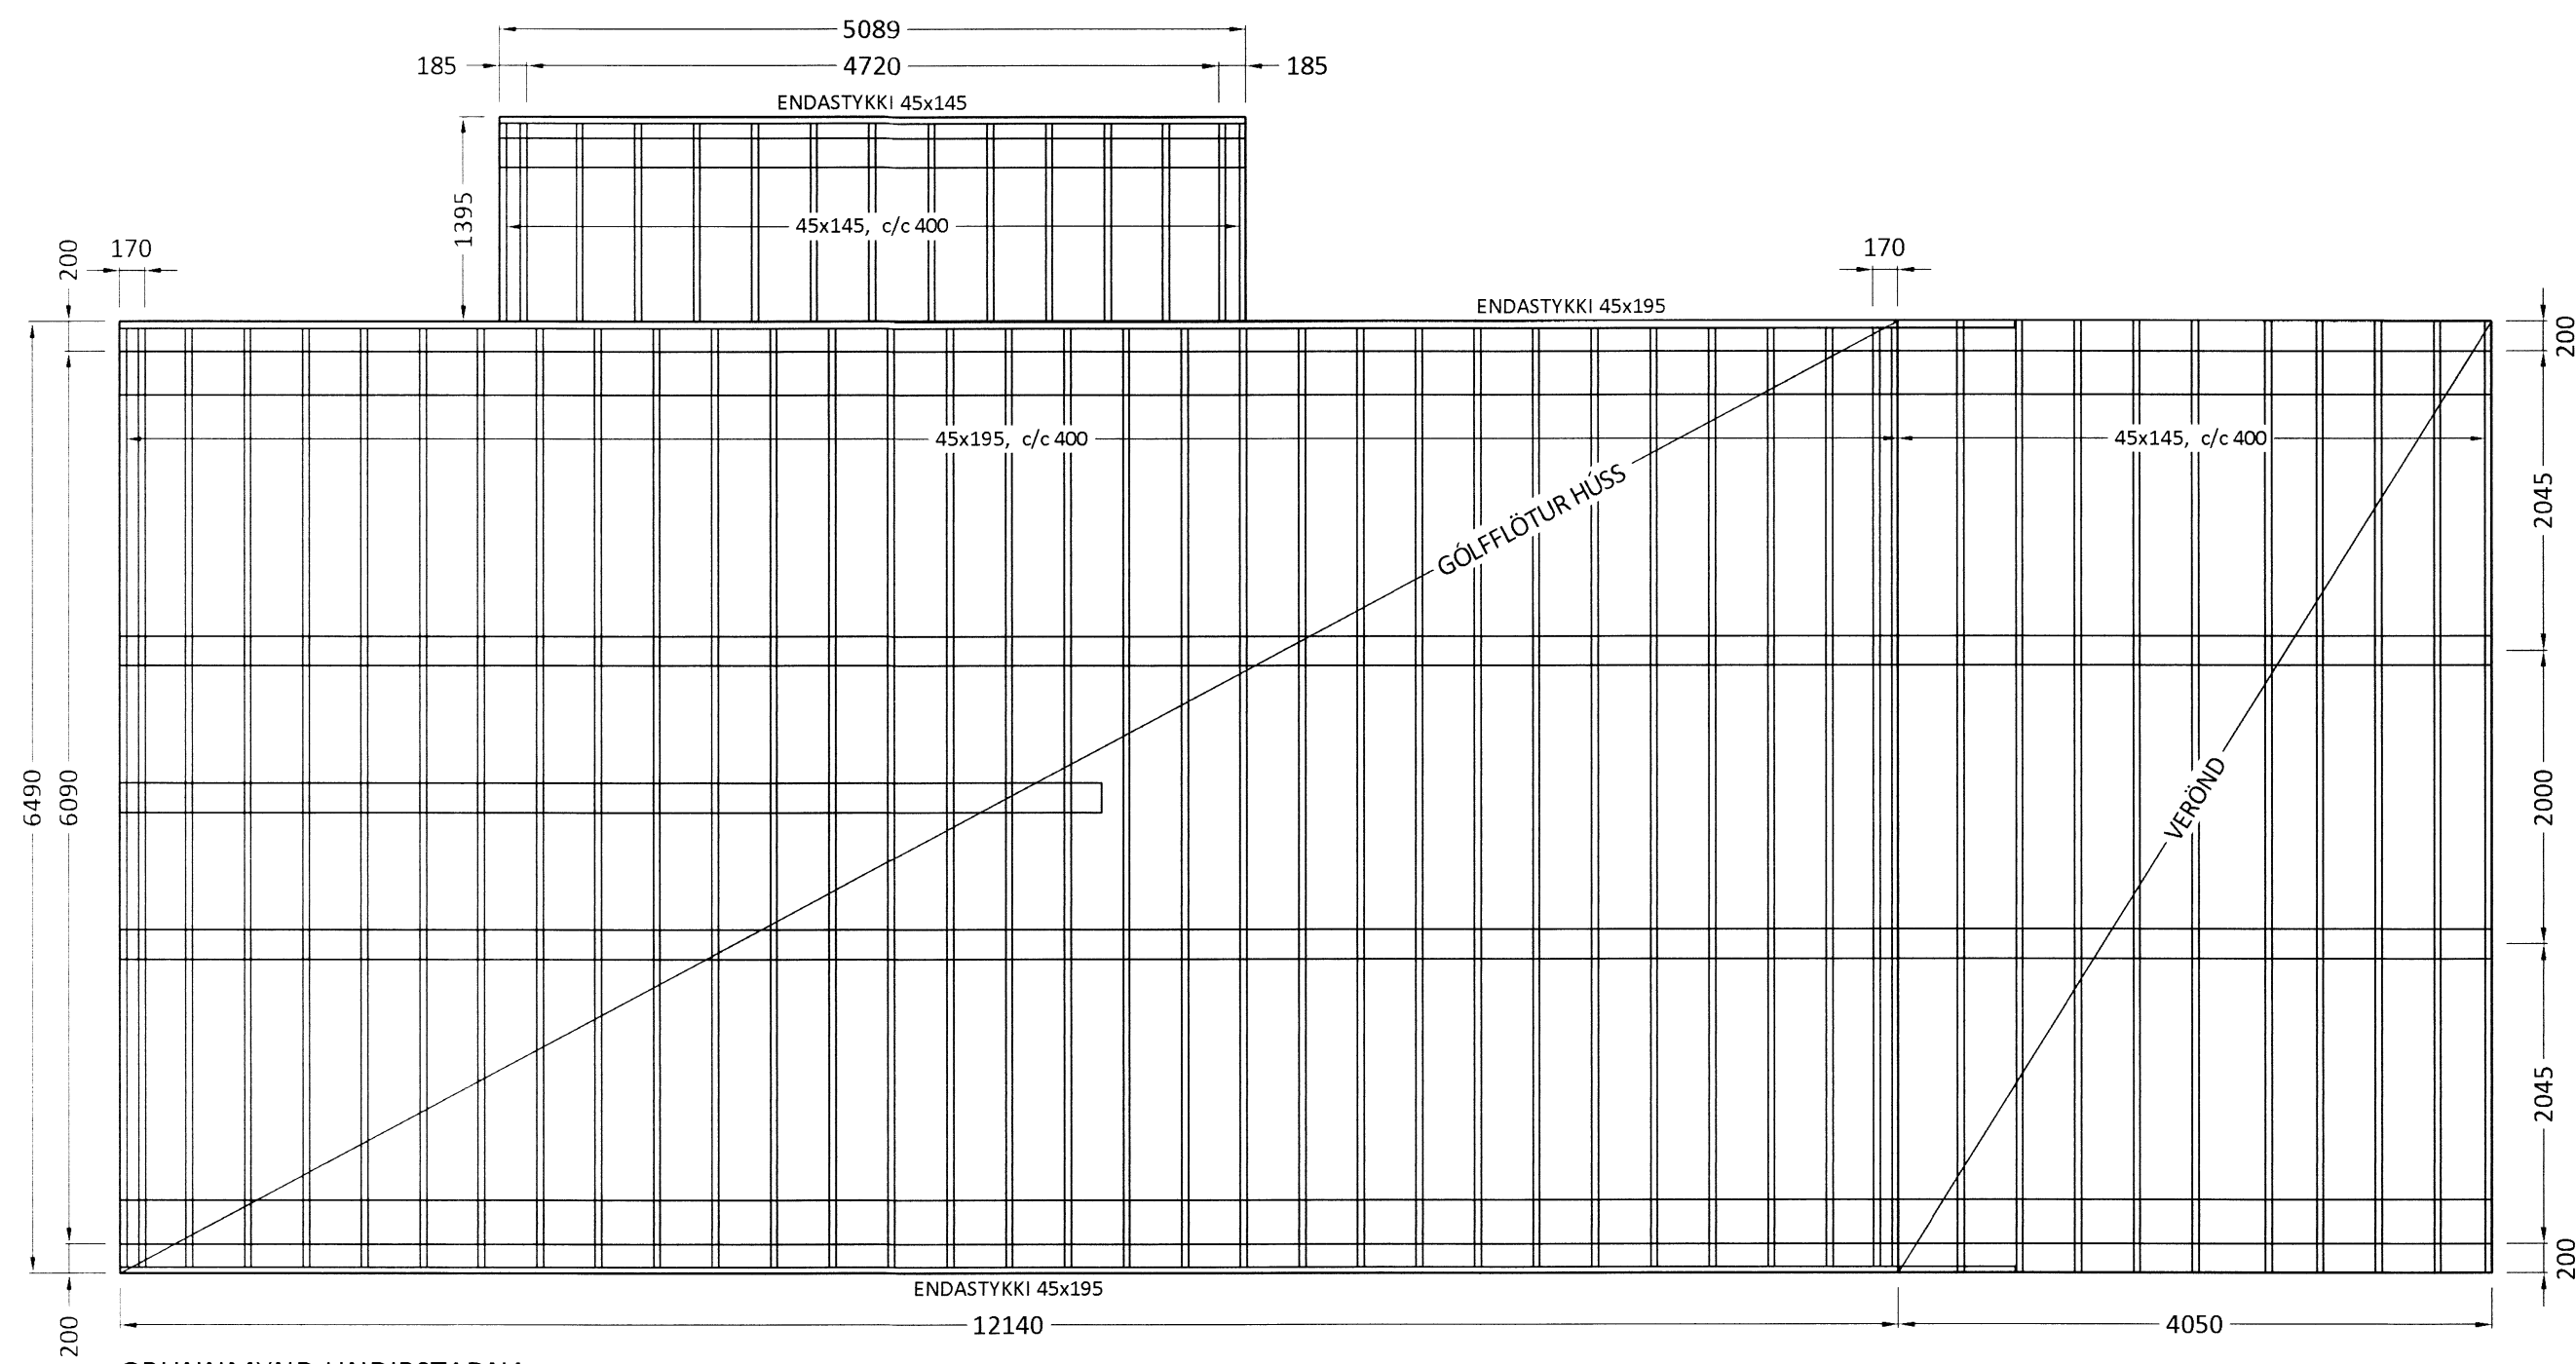

**FESTINGAR:**  
 Gólfbitar festist við dregara með 1 stk. BMF 250 þakásankeri, negling: 4 stk. KS 40/40 í gólfbita og 1 stk. 10x120 múrbolti í steypu á hvern snertipunkt. Mælt er með að setja ankerin sikk sakk á hvern bita.

AÐRAR FESTINGAR SJÁ SÉRTEIKNINGAR.

ÖLL MÁL ERU Í MM NEMA ANNAD SÉ TI GREINT !!

Ú1	21.09.15	GRG	Frumútgáfa
Útgáfa:	Dagsetn:	Af:	Skýring:

**CEDRUS EHF.**  
 TEKNI- OG VERKFRÆÐIÐJÓNUSTA  
 BAUGSTJORN 12. 800 SELFOSS. Sí: 482-1166  
 WWW.CEDRUS@SIMNET.IS Sí: 863-3004

ODDSHOLT 33 Bláskógabyggð Frístundahús	Teiknínúmer: <b>120-02</b>
--	-------------------------------

Burðarvirki: Grunnmynd gólfbita	Mælikvarði: 1:50 1:10, 1:20
------------------------------------	-----------------------------------

Hannað: Gísli Rafn Gylfason	Teiknað: Gísli Rafn Gylfason
Dagsetning: 21.09.2015	Verknúmer: 15 013
Ábyrgðarm. og réttthafi: Valur Arnarson	Frumstærð: A2

169