


Skipulags- og byggingarfulltrúi
 Yfirfarið
 20 OKT. 2015
Hanna Gylfa
 Byggingarfulltrúi

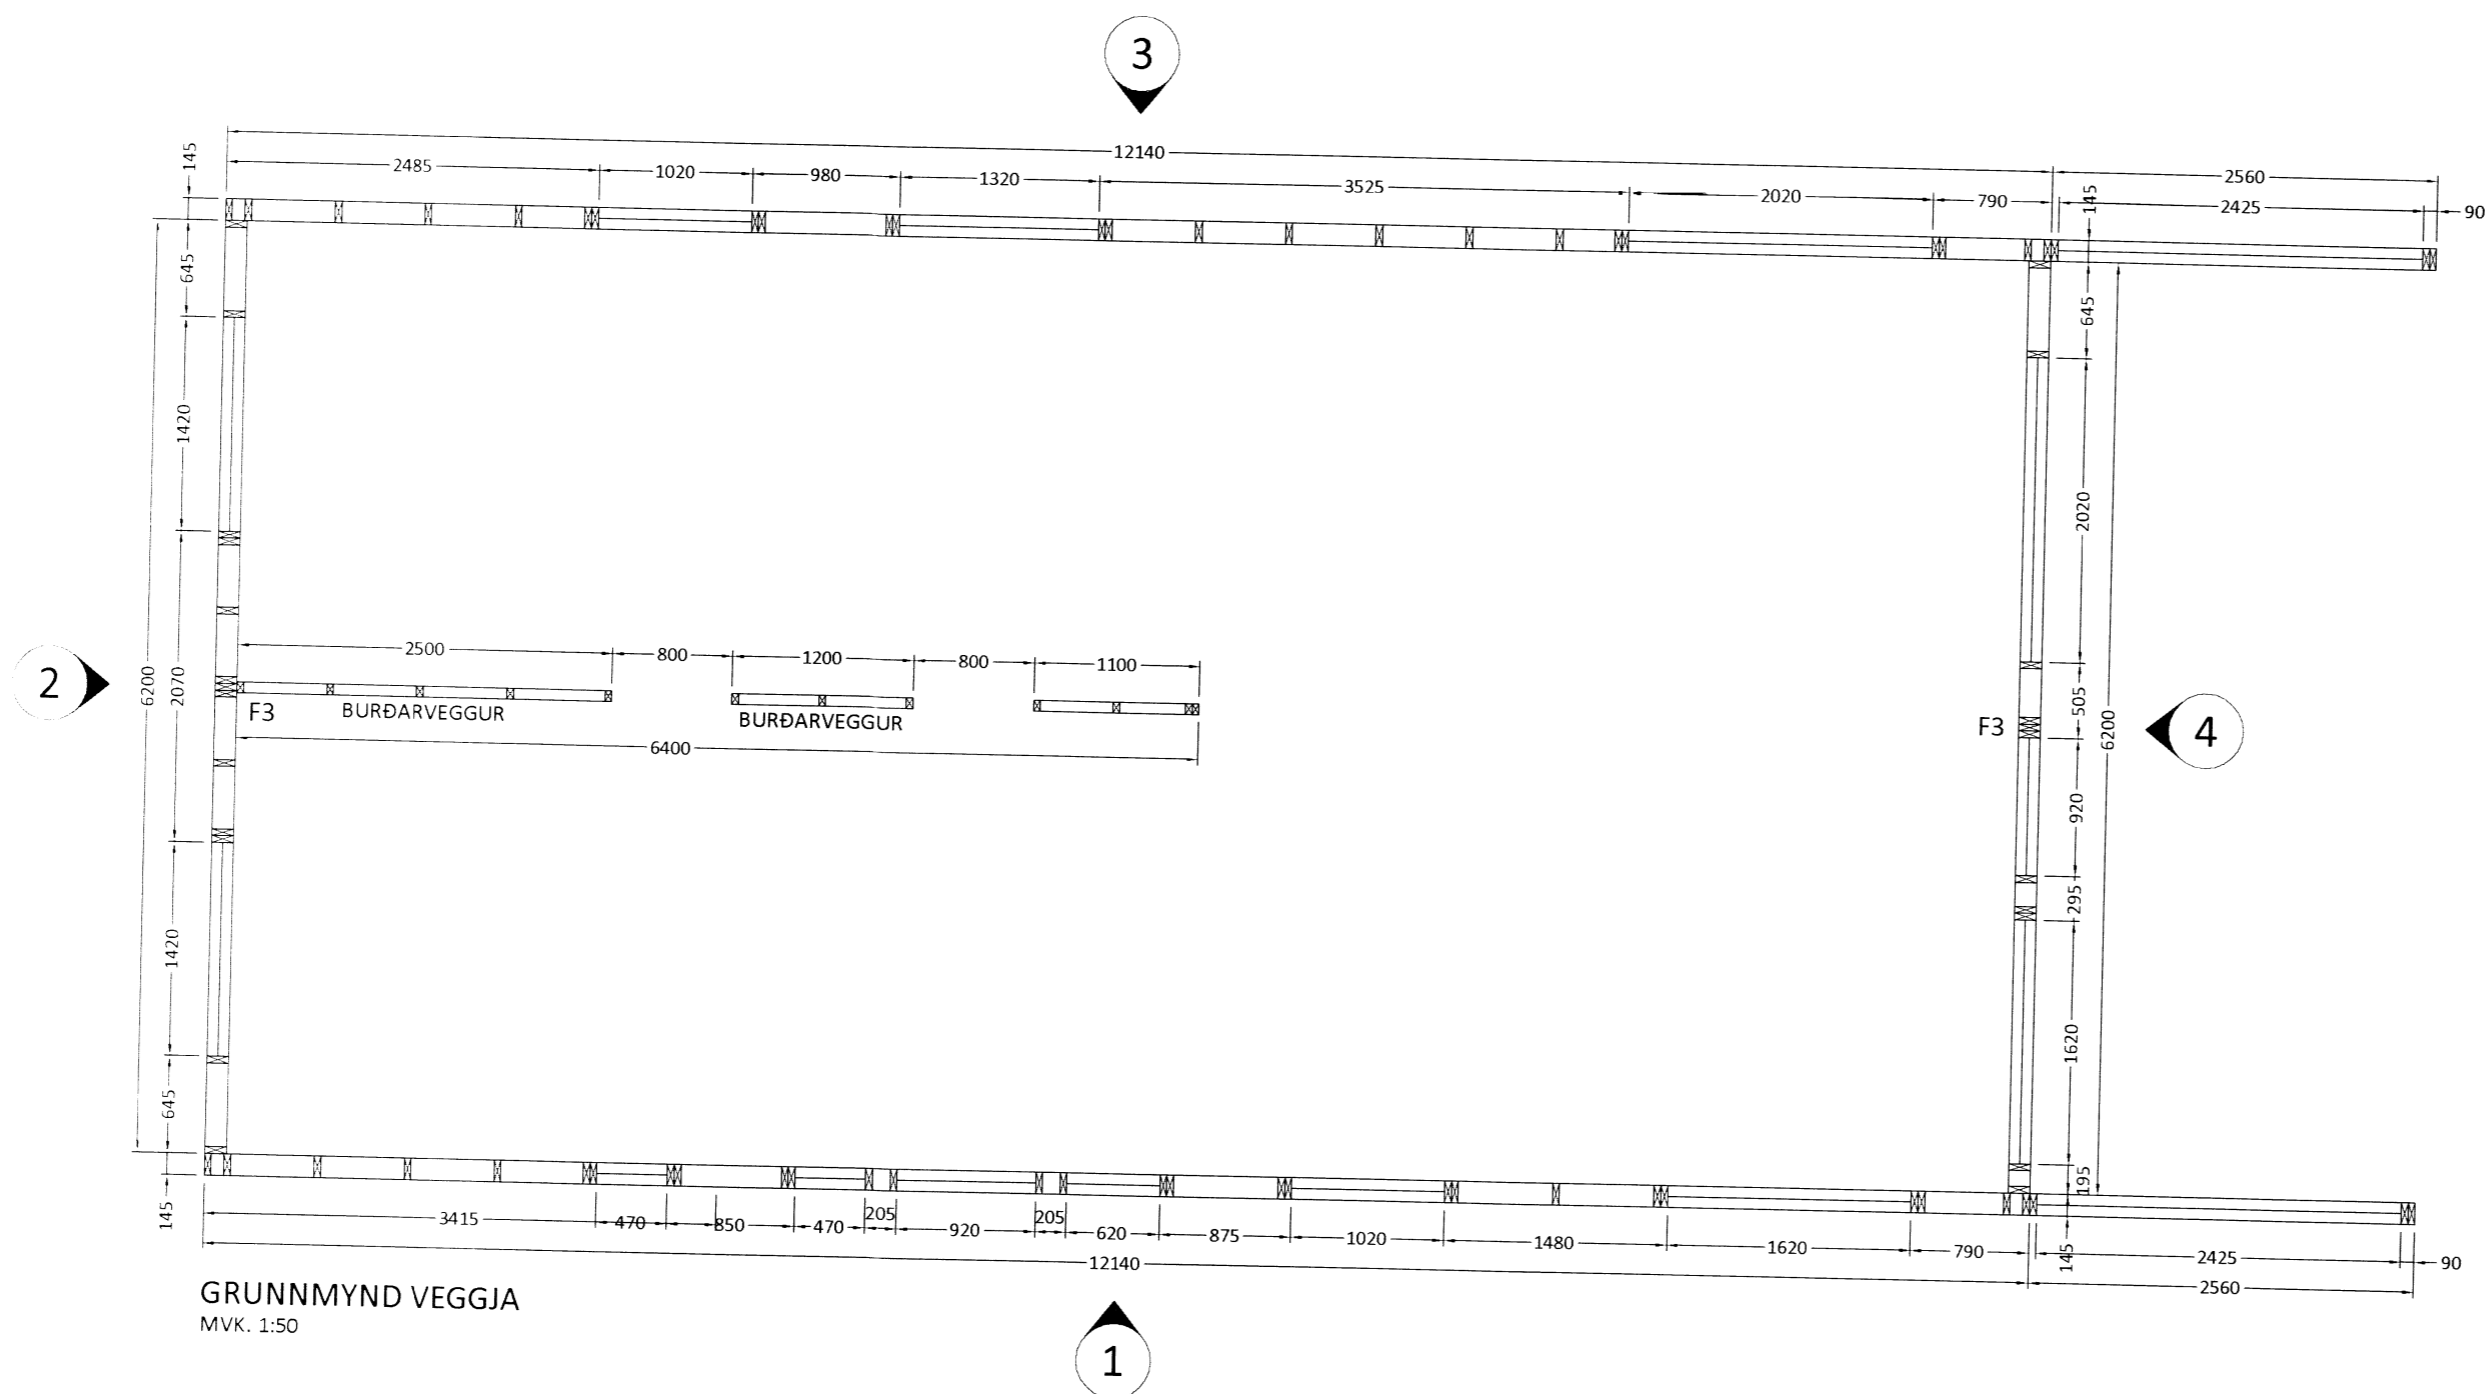

GRUNNMYND VEGGJA
 MVK. 1:50

Útgefandi:	Útgefingardagur:	GRG	Frumútgáfa
Dagsetning:	Dagsetning:	Af:	Skýring:

CEDRUS EHF.
 TEIKNI- OG VERKFRÆÐIÞJÓNUSTA
 BAUGSTJORN 12, 800 SELFOSS, S: 482-1166
 WWW.CEDRUS @ SIMNET.IS S: 863-3004

ODDSHOLT 33
 Bláskógabyggð
 Fristundahús

Teiknínúmer:
210-01

Burðarvirki:
 Grunnmynd veggja

Mælikvarði:
 1:50

Hannað:	Gísli Rafn Gylfason	Teiknað:	Gísli Rafn Gylfason
Dagsetning:	21.09.2015	Verknúmer:	15 013
Frúmgáfa:	Valur Arnarson	Frúmgáfa:	A2
Ábyrgðarm. og réttahafi:	Valur Arnarson	051073-5099	