



Skipulags- og byggingarfulltrúi Uppsveita bs.
Yfirfarið
 20 OKT. 2015
Ragnar Gunnarsson
 Byggingarfulltrúi


VE-1

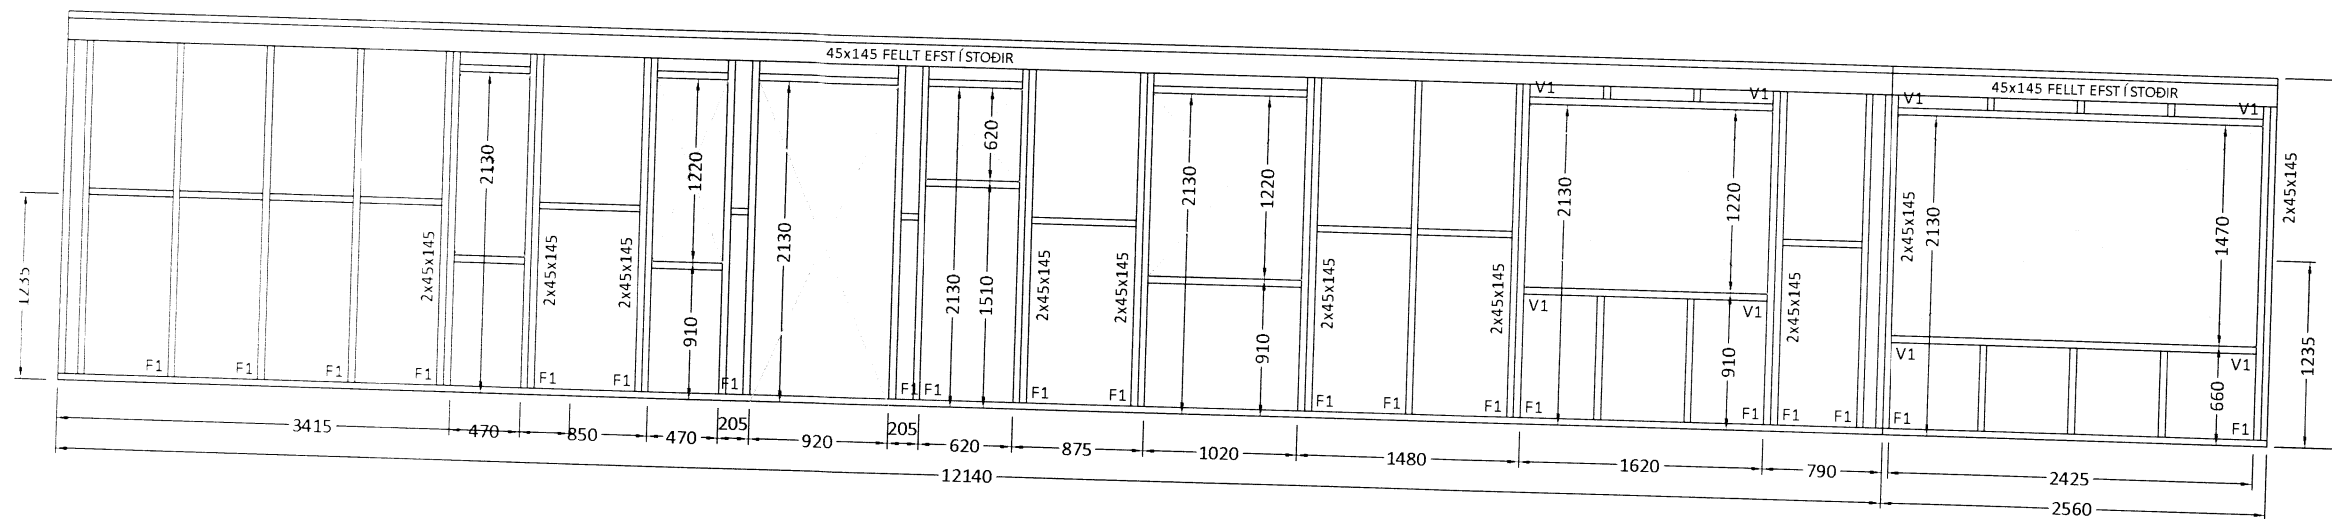


VE-3

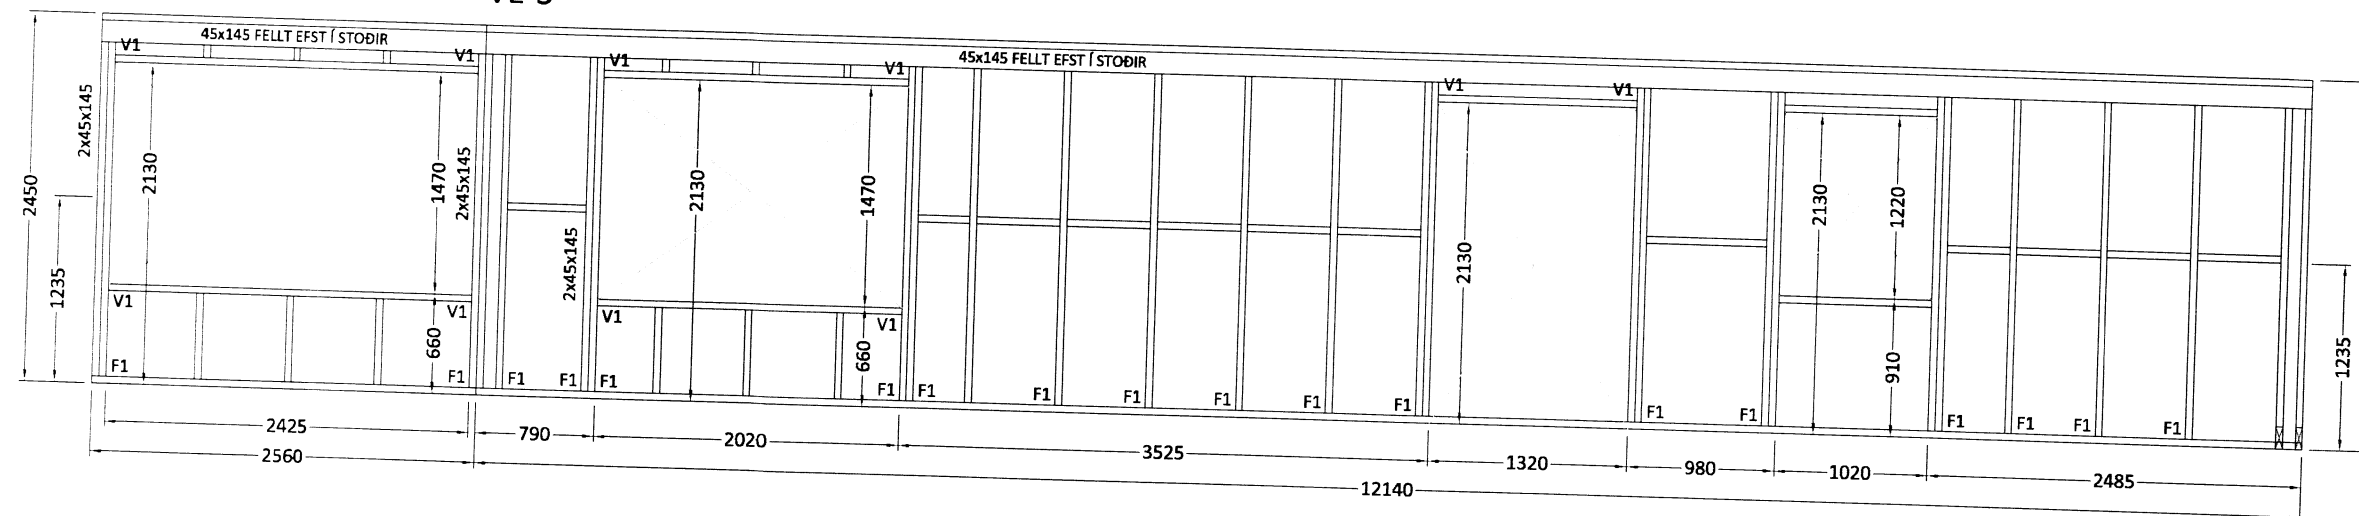

VE-2

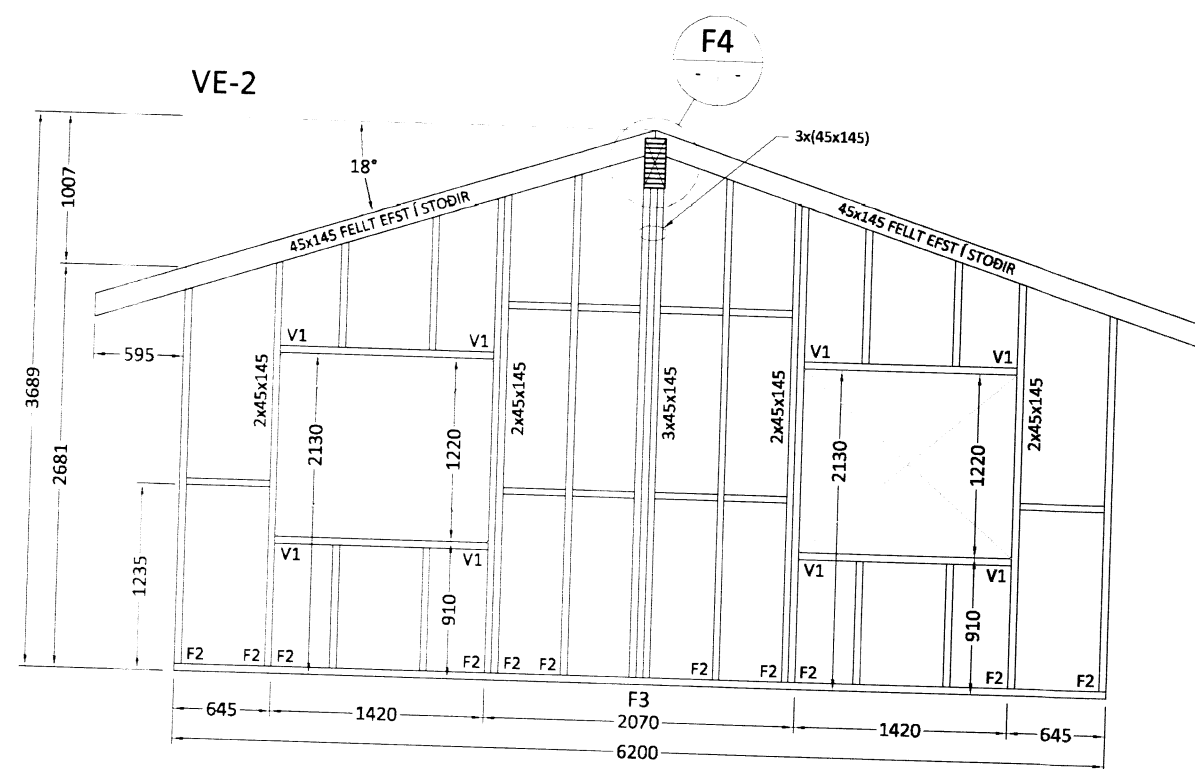

VE-4

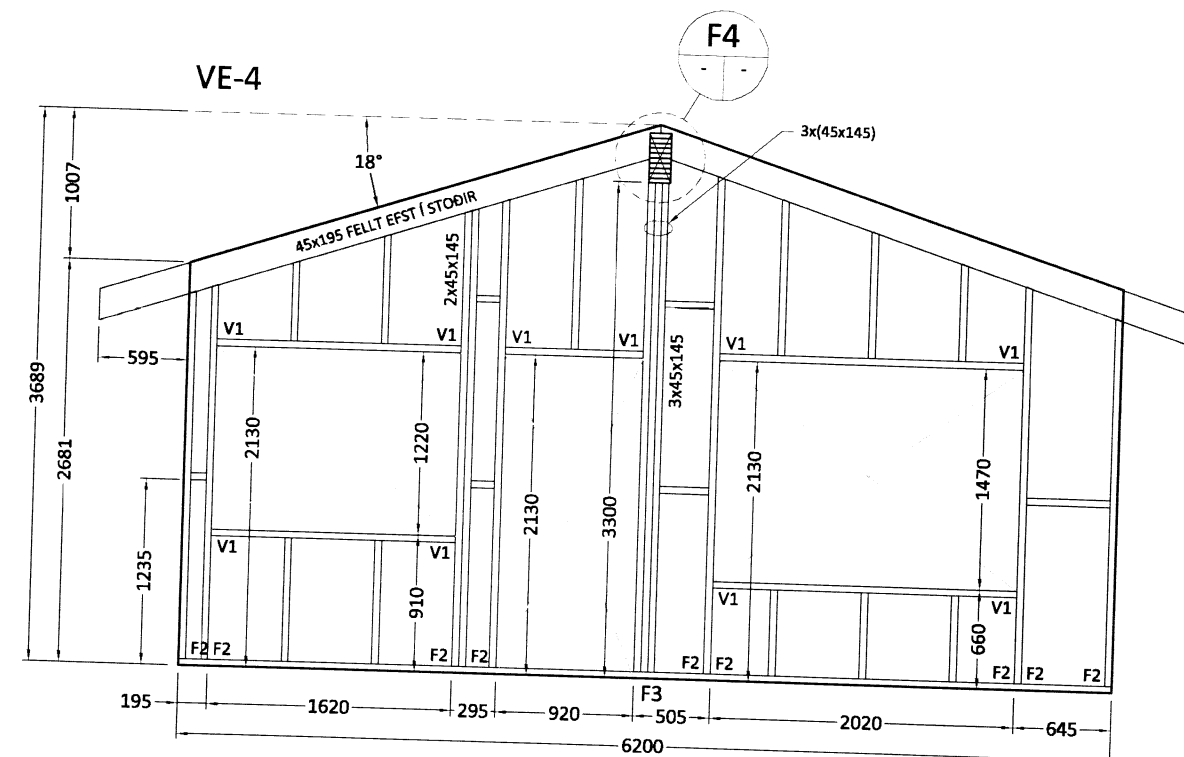

ALMENNT:

Öll mál skulu staðfest skv. aðaluppdráttum. Ef misræmi er, skulu aðaluppdrættir vera ráðandi, þó þer að láta hönnuði vita af misræmi. Öll mál eru í millimetrum nema annað komi fram.

TRÉVIRKI:

Burðarviðir skulu almennt vera C18, skv. ÍST EN 318 en límtré GL32 eða betra skv. ÍST EN 1194, nema annað sé tilgreint á teikningu. Við utanhúss skal fúaverja. Rakastig í timbri við uppsetningu skal ekki vera hærra en 15%. Á milli timburs og steins skal ávalt setja asfaltþappa.

GRINDUR:

Fótstykki: 45x145, gagnfúavarið.
 Stoðir: 45x145
 Vegglægja: 45x145
 Millispil / lausholt: 45x145 c/c, sjá teikningu.
 Öll samskeyti neglist með 4 stk. saum 38/100

KROSSVIÐUR UTAN Á VEGGJAGRINDUR:

9mm rakapólinn (WBP)
 5 laga grenikrossviður, negldur í rakapólið lím með GN 28/50 c/c 100

FESTINGAR:

V1: 1 stk. BMF 105 vinkill m/ styrkingu
 Negling: 2x6 stk. KS 40/40

ADRAR FESTINGAR SJÁ SÉRTEIKNINGAR.

STÁLVIRKI OG FESTINGAR

Allt stál skal vera S235 skv. ÍST EN 10025 nema annað komi fram á teikningum. Stál skal ryðverja m.v. notkunaraðstæður og skal hafa þá tæringaflokkun sem tilgreind er í gildandi byggingareglugerð (130. gr.) til hljóðsjónar. Allt stál utanhús skal vera galvaniserað. Gæði bolta skal vera 8.8 eða betra. Allar festingar skulu vera heitgalvanhúðaðar eða ryðfriar. Ekki má nota saman ryðfria nagla og galvaniseruð festijárn. Suður skulu hafa minnst 4 mm a-mál en þó aldrei minna en efnisþykkt þeirra stáhluta sem soðnir eru saman. Öll rafsúðvinnna skal uppfylla DS 316.

Ú1 21.09.15 GRG Frumútgáfa
 Útgáfa: Dagsetn: Af: Skýring:

CEDRUS EHF.
 TEIKNI- OG VERKFRÆÐIÐJÓNUSTA
 BAUGSTJORN 12. 800 SELFOSS. S: 482-1166
 WWW.CEDRUS@SIMNET.IS S: 863-3004

ODDSHOLT 33
 Bláskógabyggð
 Frístundahús

Teiknúmer:
210-02

Burðarvirki:
 Veggjagrindur
 Skýringar

Mælikvarði:
 1:50

Hannað: Gísli Rafn Gylfason Teiknað: Gísli Rafn Gylfason
 Dagsetning: 21.09.2015 Verknúmer: 15 013 Frumstærð: A2
 Ábyrgðarm. og réttthafi: Valur Arnarson 051073-5099