




Skipulags- og byggingarfulltrúi Uppsveita bs.  
 Yfirfarið  
 20 OKT. 2015  
*[Signature]*  
 Byggingarfulltrúi

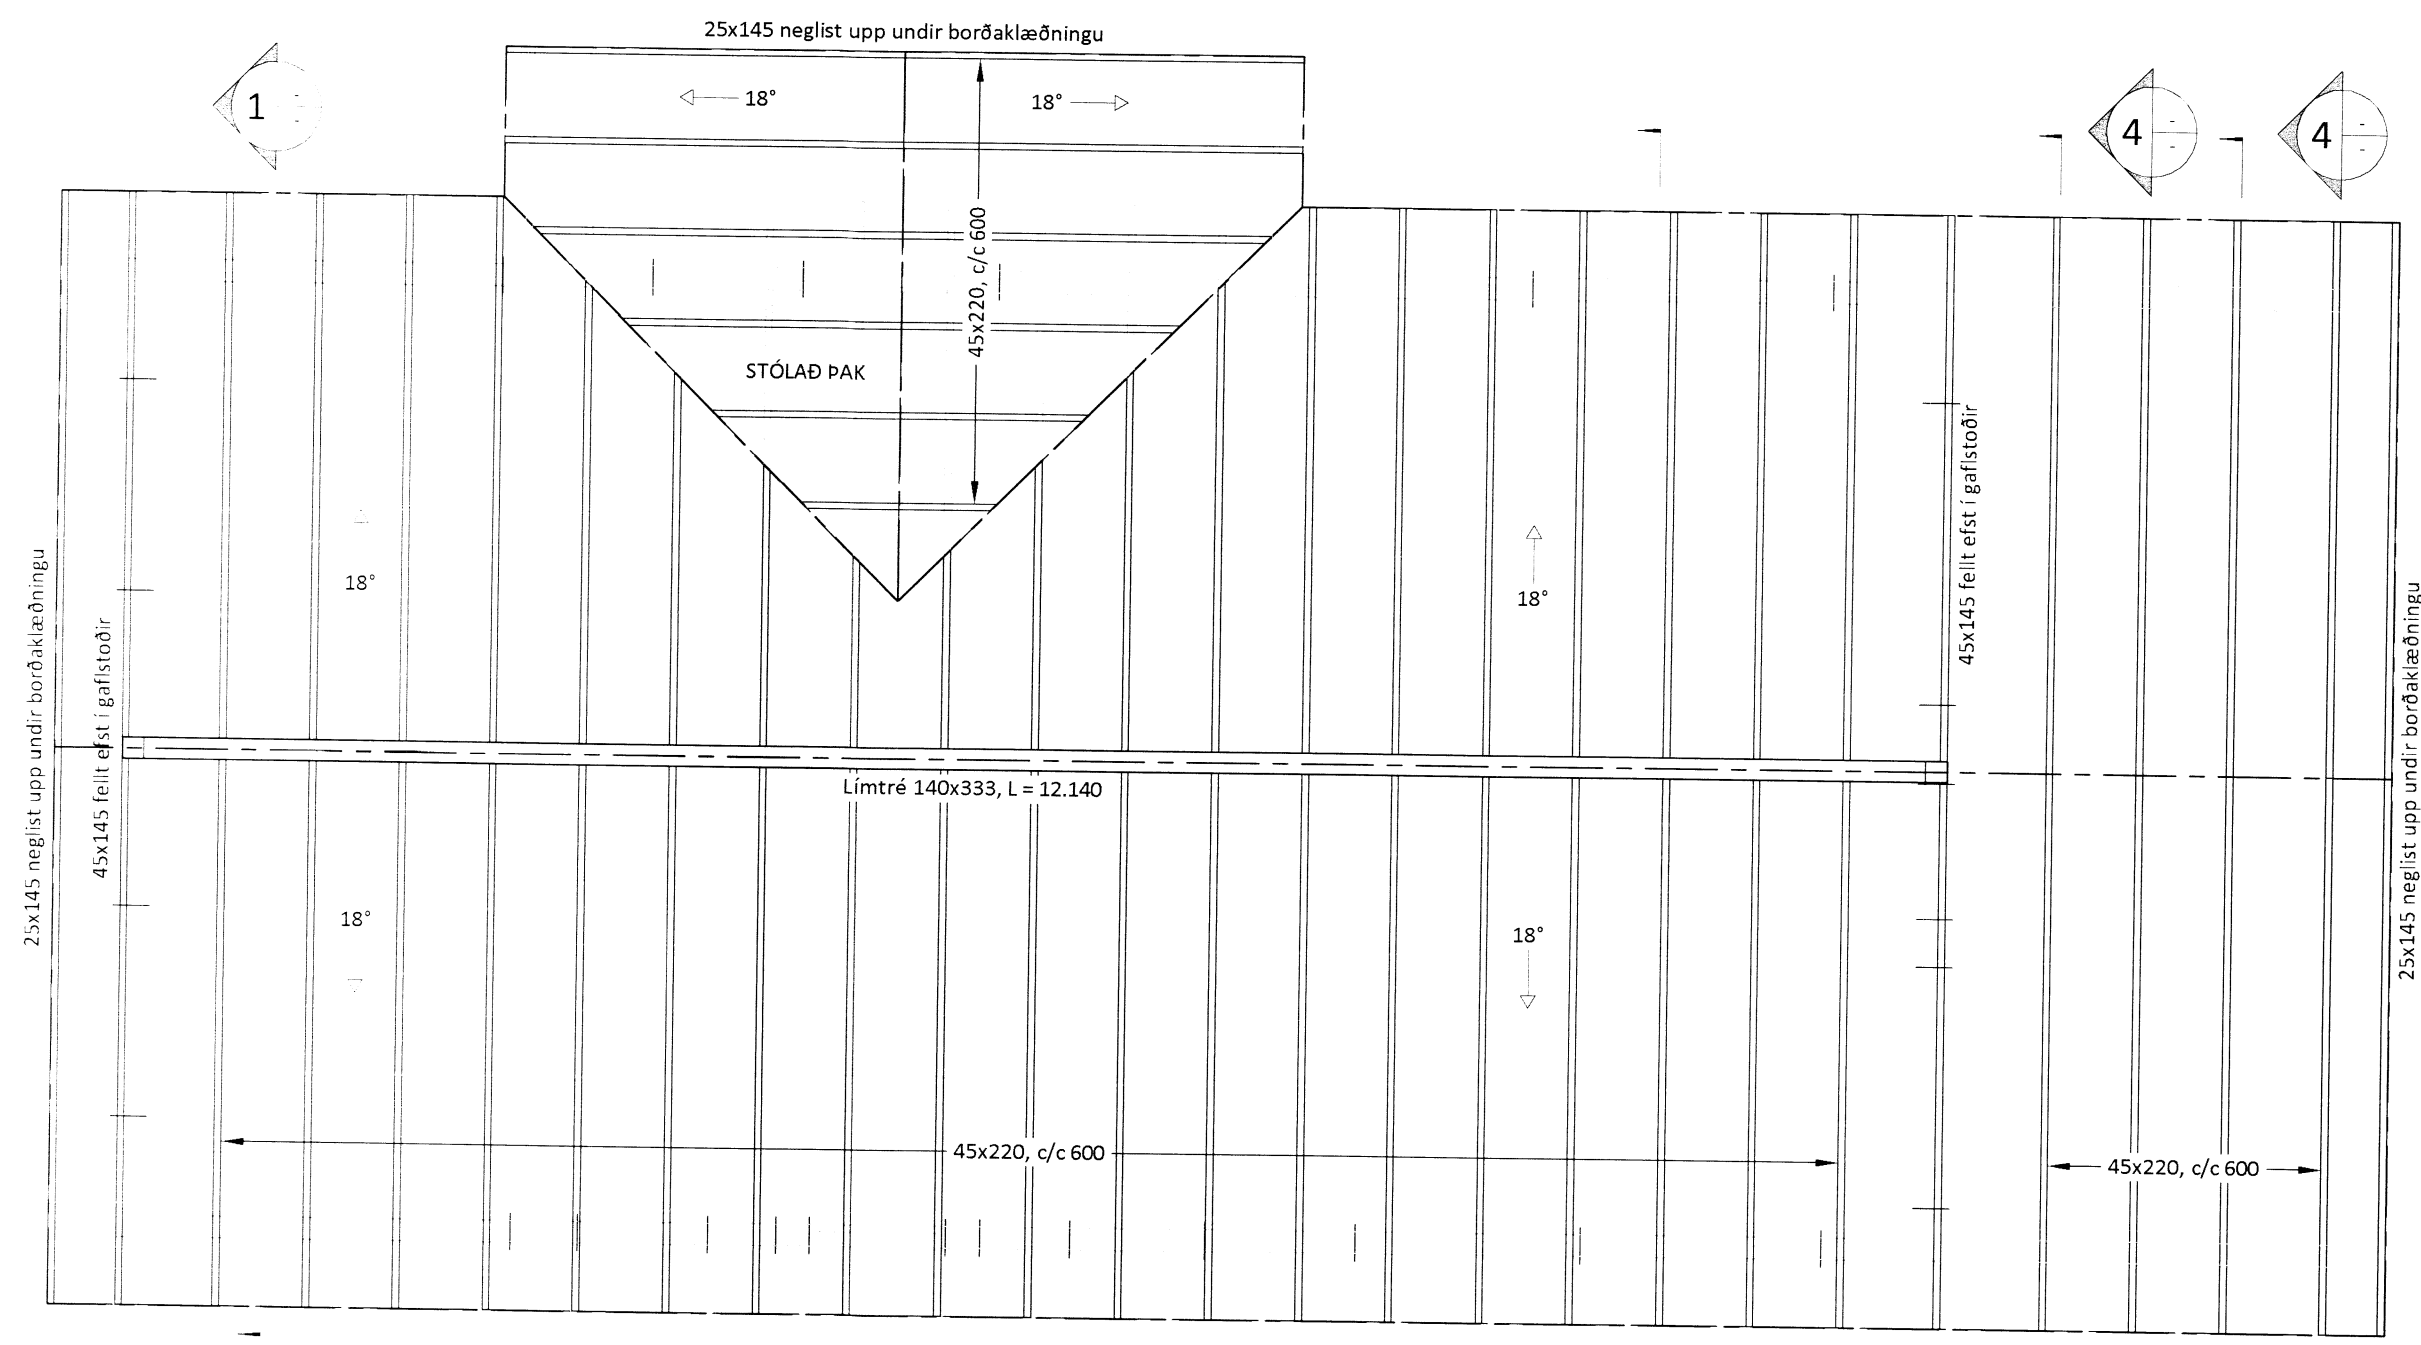

GRUNNMYND ÞAKVIRKIS  
 MVK. 1:50

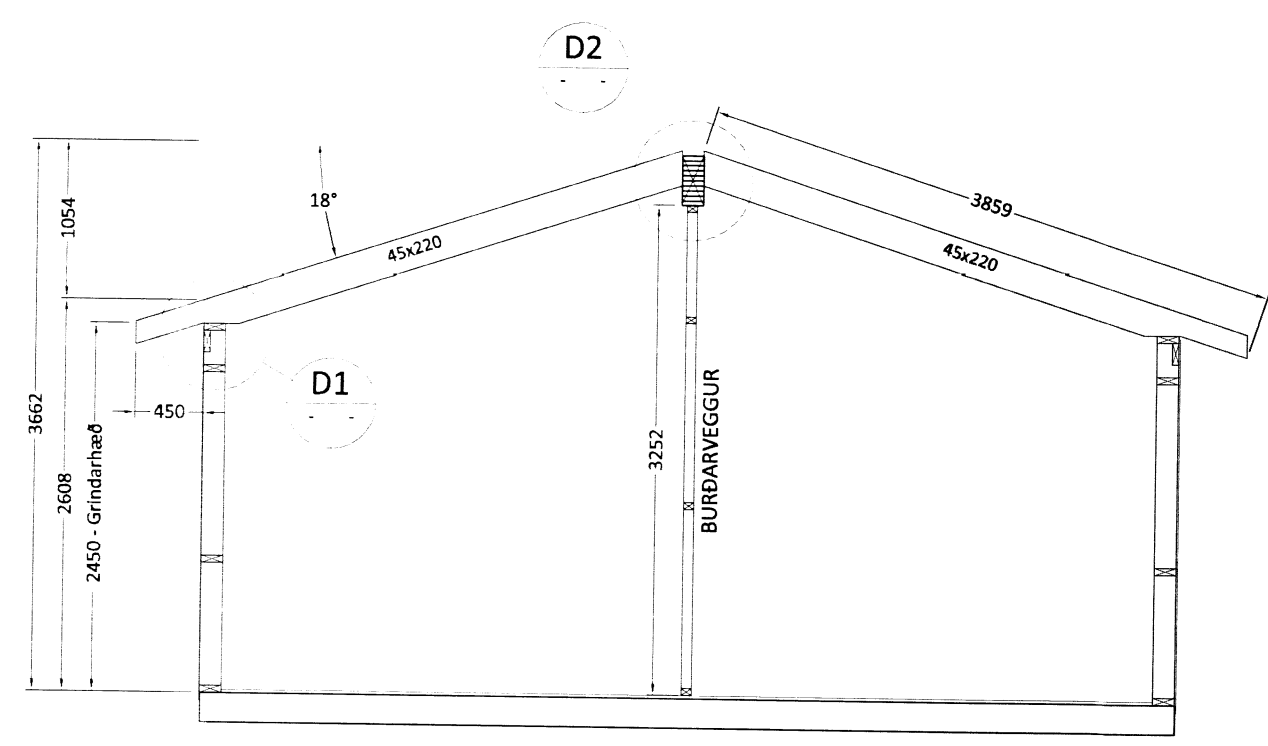

SNID 1 1:50

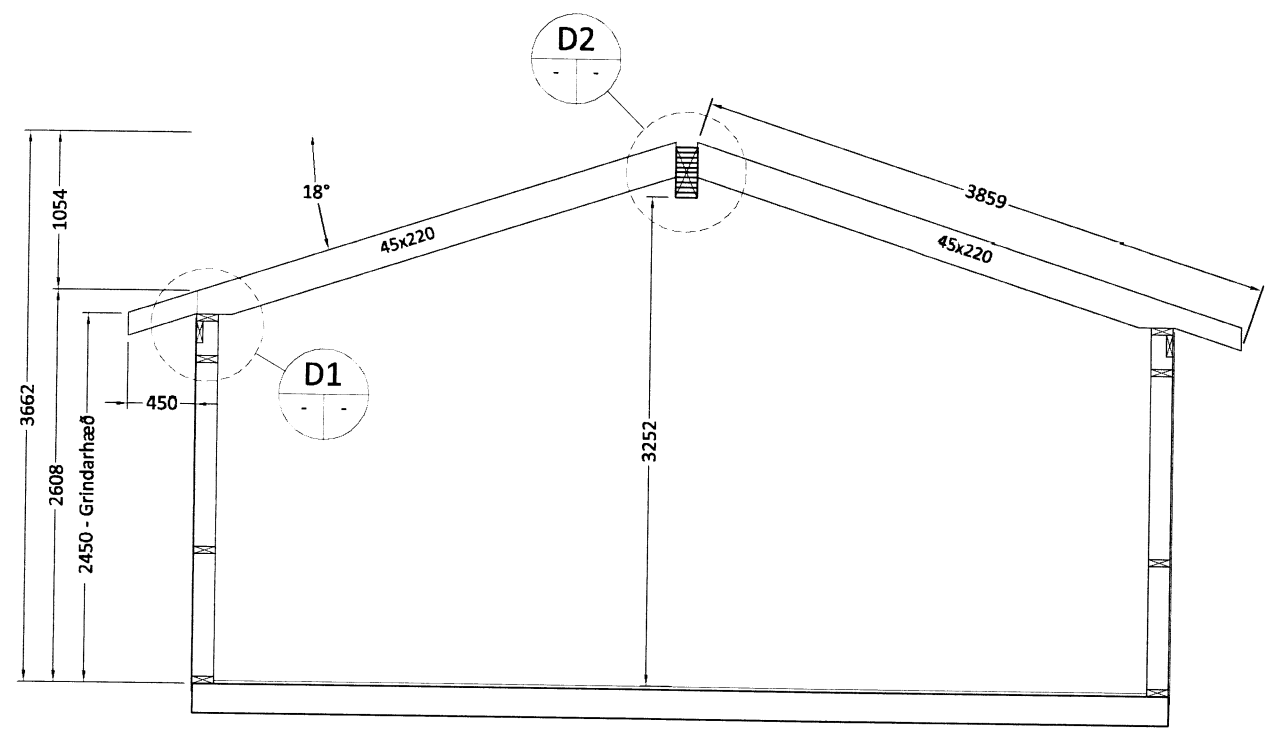

SNID 2 1:50

**ALMENNT:**  
 Öll mál skulu staðfest skv. aðaluppdráttum. Ef misræmi er, skulu aðaluppdrættir vera ráðandi, þó þer að láta hönnuði vita af misræmi.  
 Öll mál eru í millimetrum nema annað komi fram.

**TRÉVIRKI:**  
 Burðarviðir skulu almennt vera C18, skv. ÍST EN 318 en límtré GL32 eða betra skv. ÍST EN 1194, nema annað sé tilgreint á teikningu. Við utanhúss skal fúaverja. Krossviður skal vera minnst 5 laga grenikrossviður (WBP). Rakastig í timbri við uppsetningu skal ekki vera hærra en 15%. Á milli timburs og steins skal ávalt setja alfaltþappa.

**ALMENNAR SKÝRINGAR - ÞAKVIRKI:**  
 Allur saumur og festingar utanhúss skal vera með heitzinkhúð eða ryðfritt.

Þak þéttklæðist með borðaklæðningu (25/150) er festist með heitgalv. saum 31/70, minnst 3 stk. í sperru/borð. Á 1 m svæði frá þakbrúnum skal negla borð við sperru með 4 stk. saum 31/70. Ekki skal skeyta tvö borð hlið við hlið á sömu sperru og ekki skal skeyta meira en þriðjung borða á sömu sperru.

Loftun í þaki skal vera 4 stk. Ø40 í hvert sperrubil (tvö hvoru megin).

**STÁLVIKRI OG FESTINGAR:**  
 Allt stál skal vera S235 skv. ÍST EN 10025 nema annað komi fram á teikningum. Stál skal ryðverja m.v. notkunar- aðstæður og skal hafa þá tæringaflokkun sem tilgreind er í gildandi byggingareglugerð (130. gr.) til hliðsjónar. Allt stál utanhúss skal vera galvaniserað. Gæði bolta skal vera 8.8 eða betra. Allar festingar skulu vera heitgalvanhúðaðar eða ryðfriar. Ekki má nota saman ryðfria nagla og galvaniserað festijárn. Suður skulu hafa minnst 4 mm a-mál en þó aldrei minna en efnisþykkt þeirra stáhluta sem södnir eru saman. Öll rafsuðuvinna skal uppfylla DS 316.

**FESTINGAR:**  
 SJÁ SÉRTEIKNINGAR.

Útgefandi:	Útgefning:	Dagsetning:	21.09.15	GRG	Frumútgáfa
Útgáfa:	Dagsetning:	Af:	Skýring:		

**CEDRUS EHF.**  
 TEKNI- OG VERKFRÆÐIÞJÓNUSTA  
 BAUGSTJORN 12, 800 SELFOSS, S: 482-1166  
 WWW.CEDRUS@SIMNET.IS S: 863-3004

ODDSHOLT 33  
 Bláskógabyggð  
 Fristundahús  
 Teiknínúmer:  
**270-01**

Burðarvirki:  
 Grunnmynd þakvirkis og sniðmyndir 1:50  
 Skýringar

Hannað:	Gísli Rafn Gylfason	Teiknað:	Gísli Rafn Gylfason
Dagsetning:	21.09.2015	Verknúmer:	15 013
Ábyrgðarm. og réttthafi:	Valur Arnarson	Frumstærð:	A2
	Valur Arnarson		051073-5099

6/73