
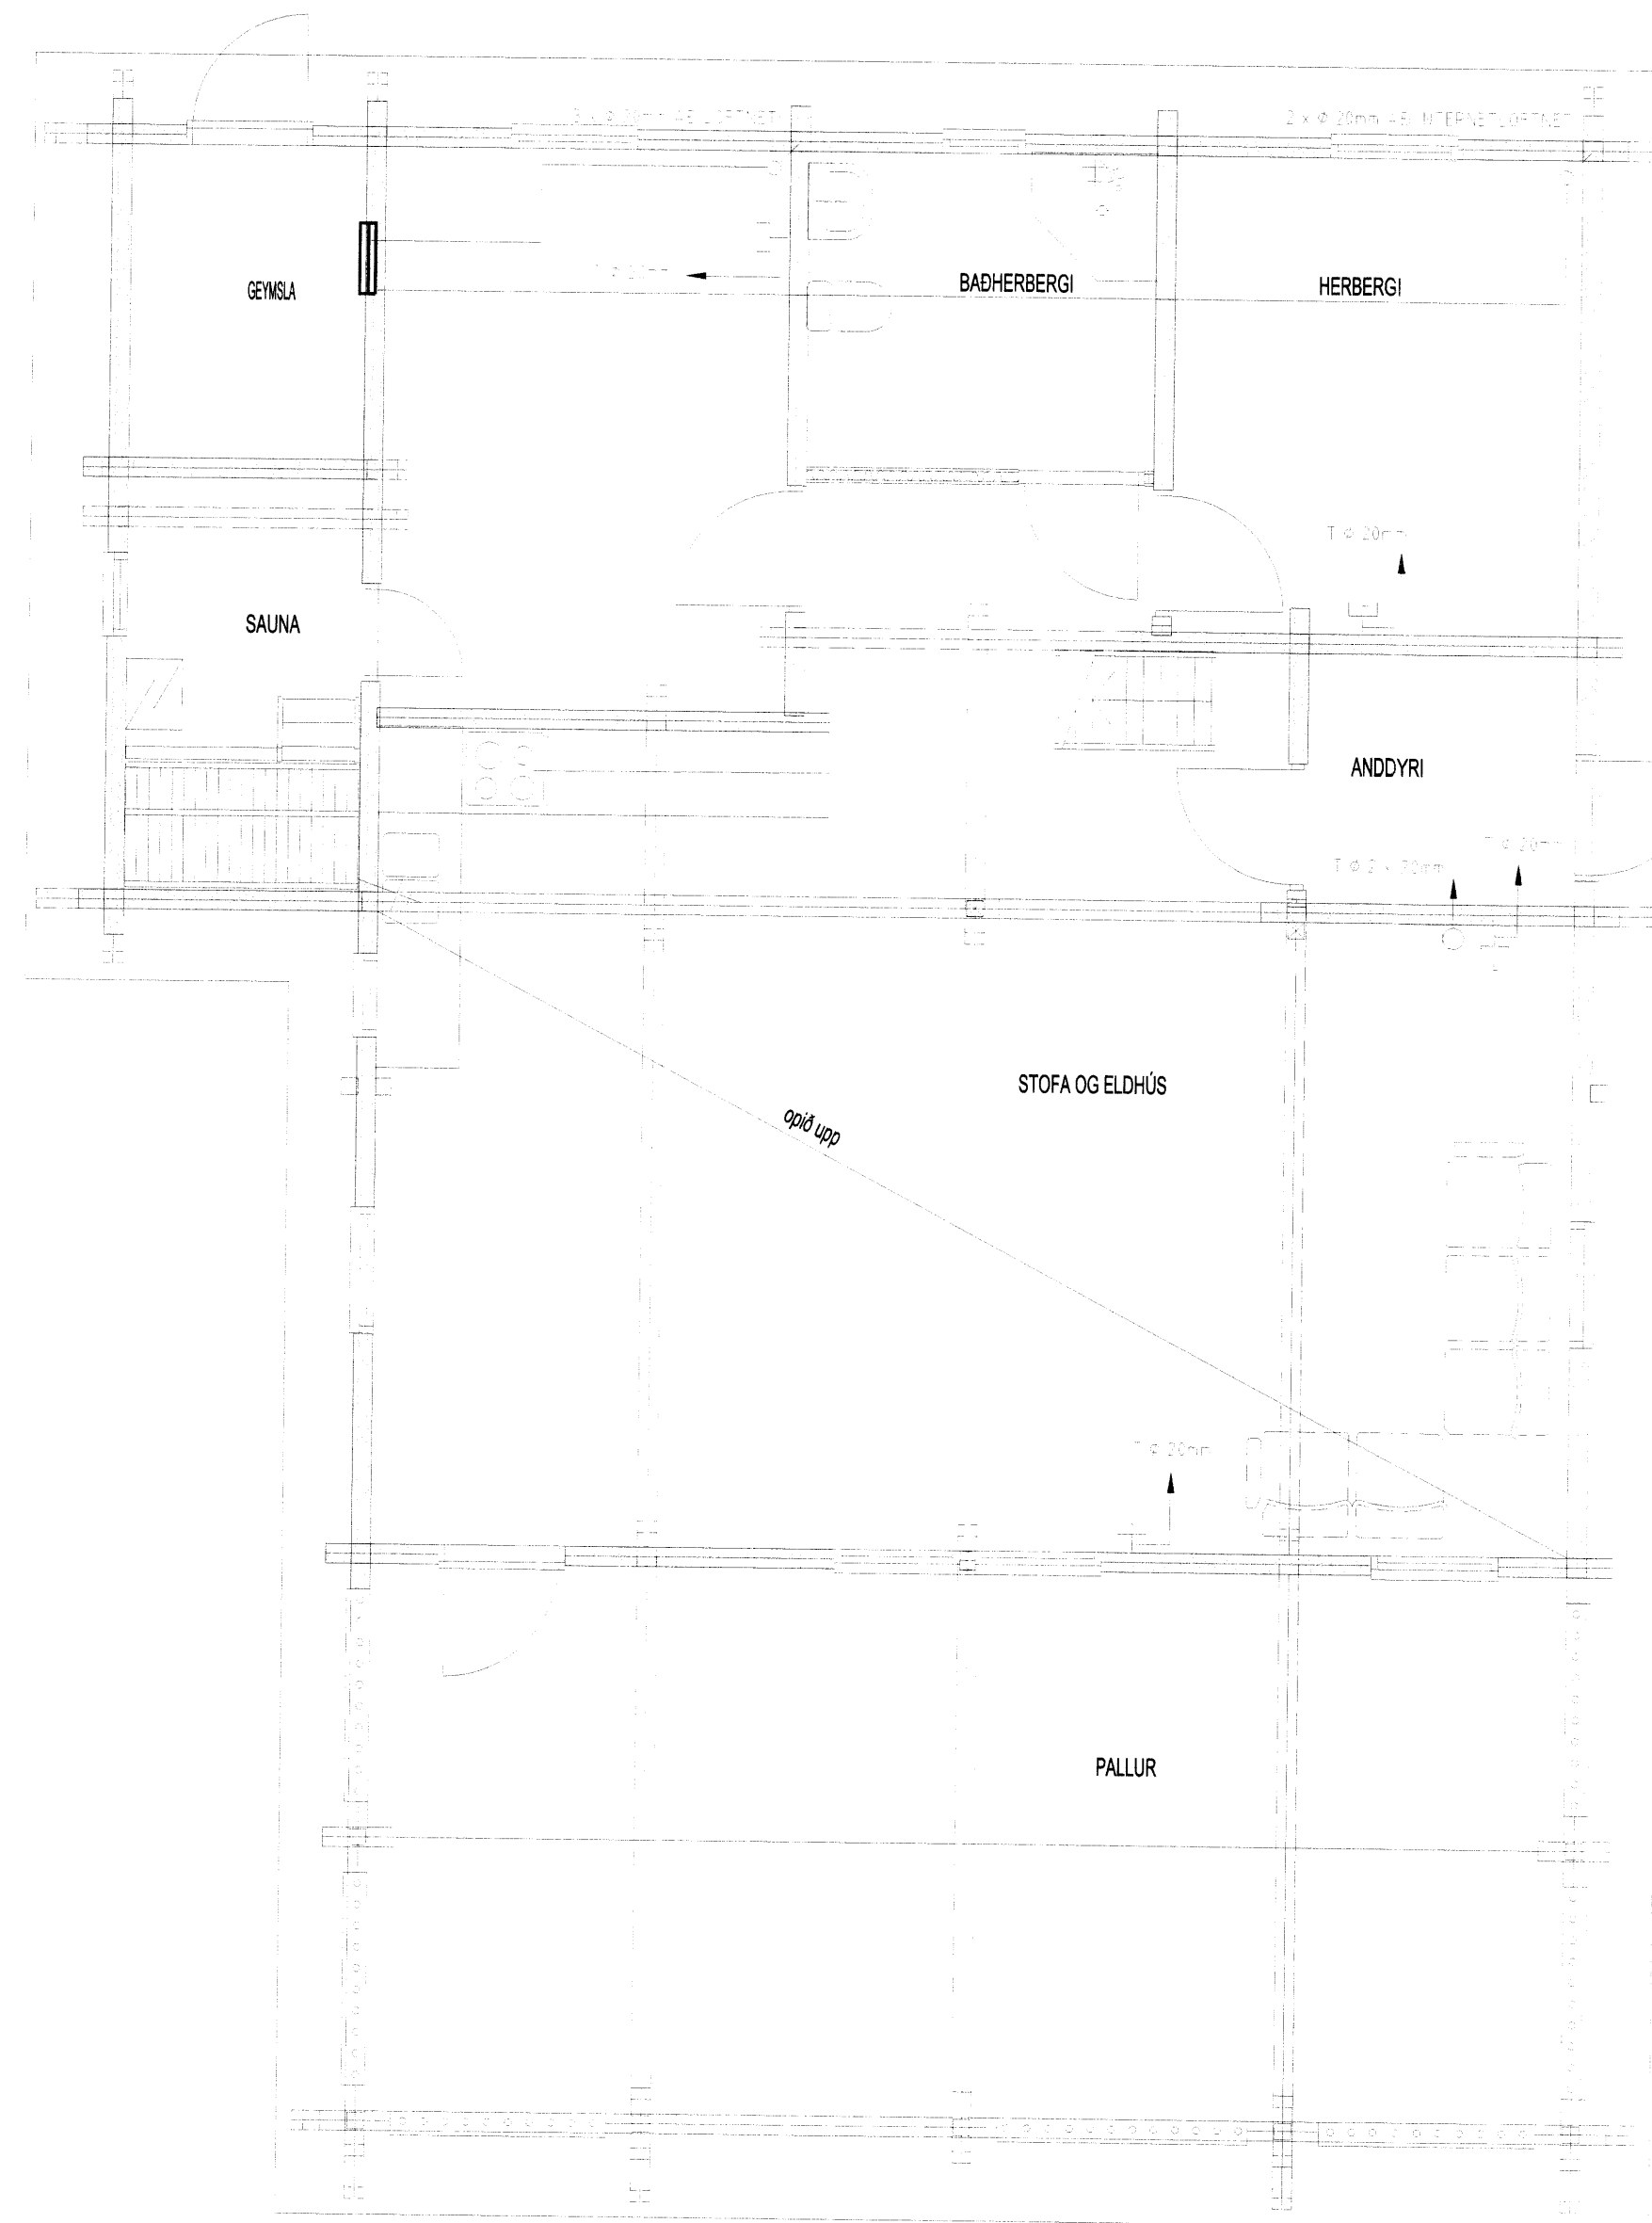
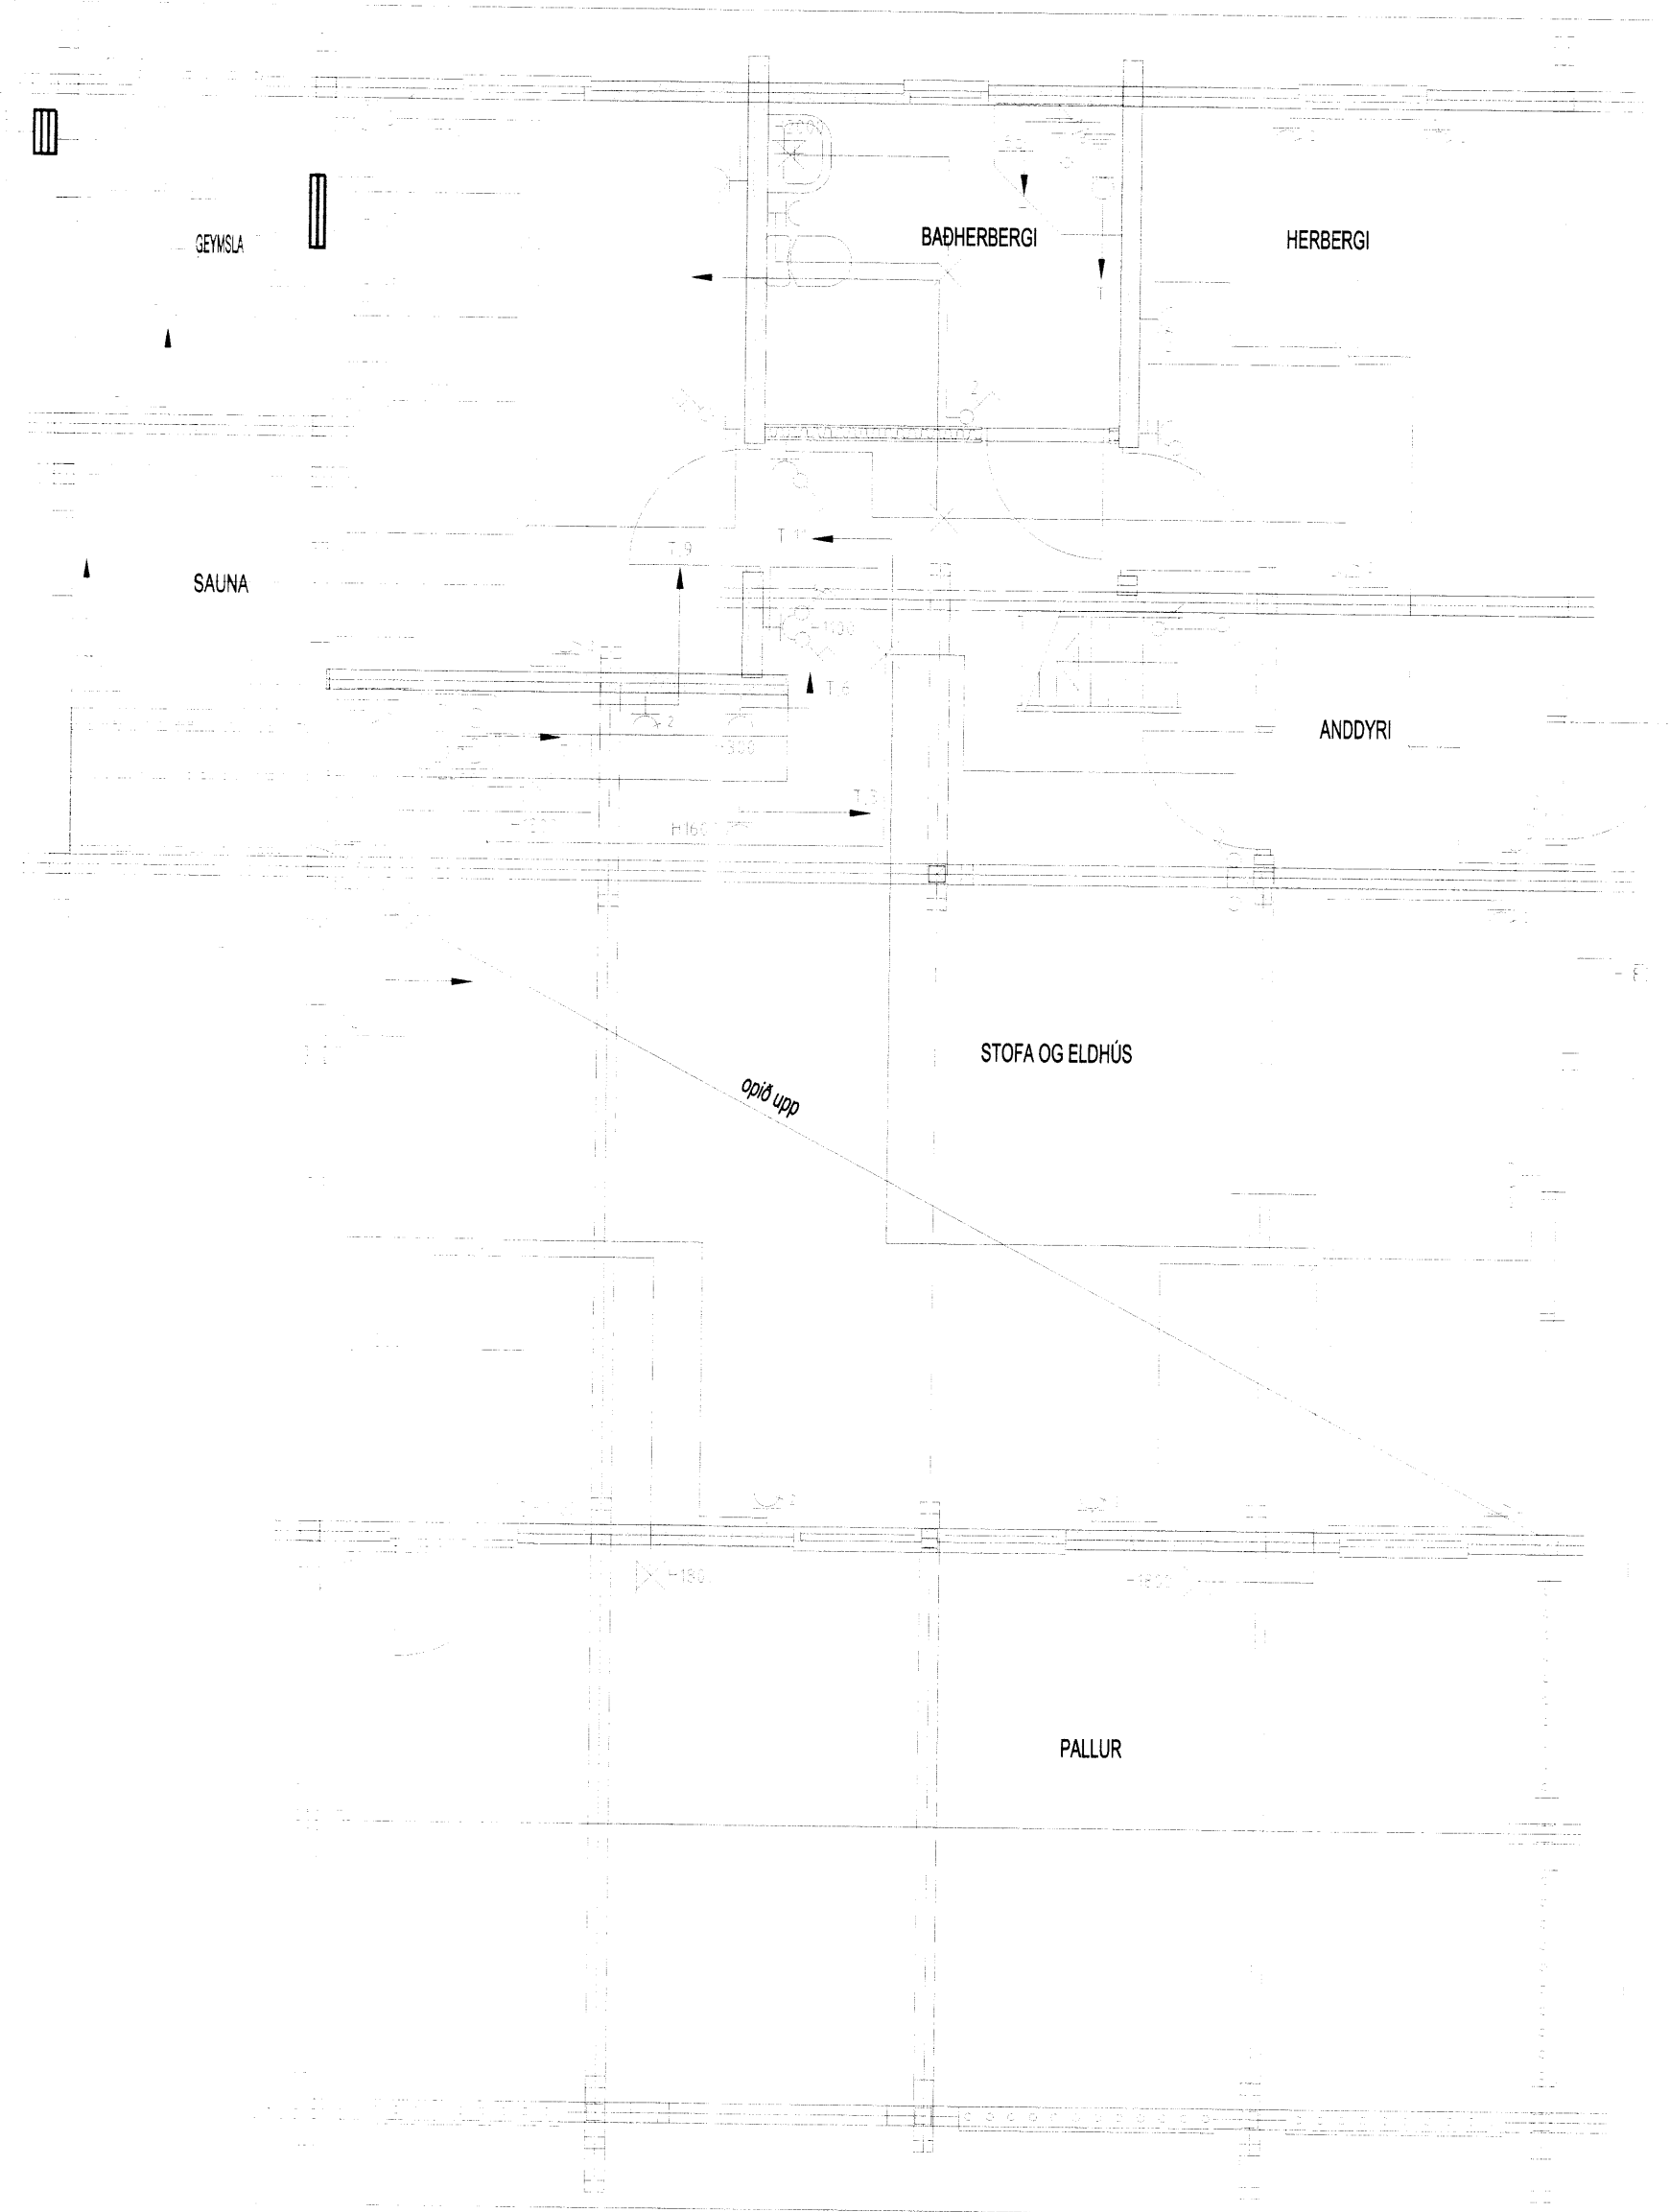
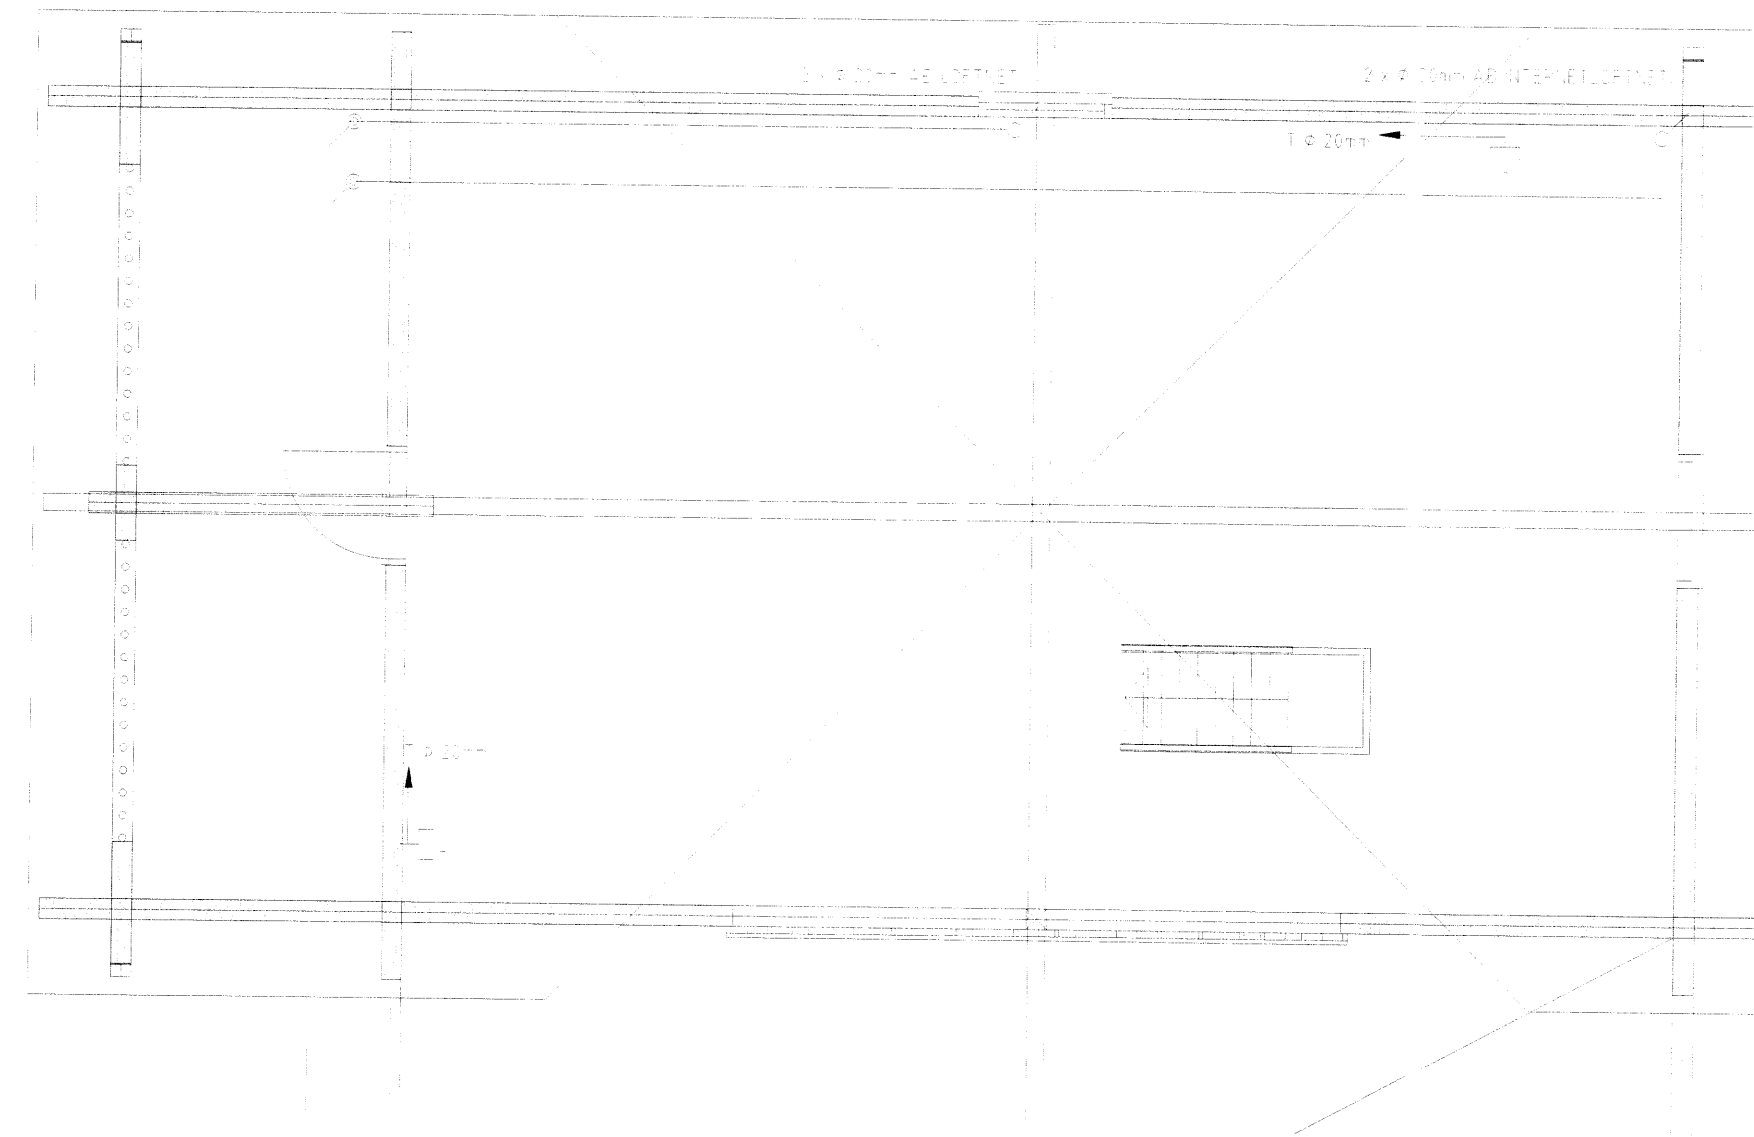


Yfirfærsla
20.07.2015
Biskupstungum

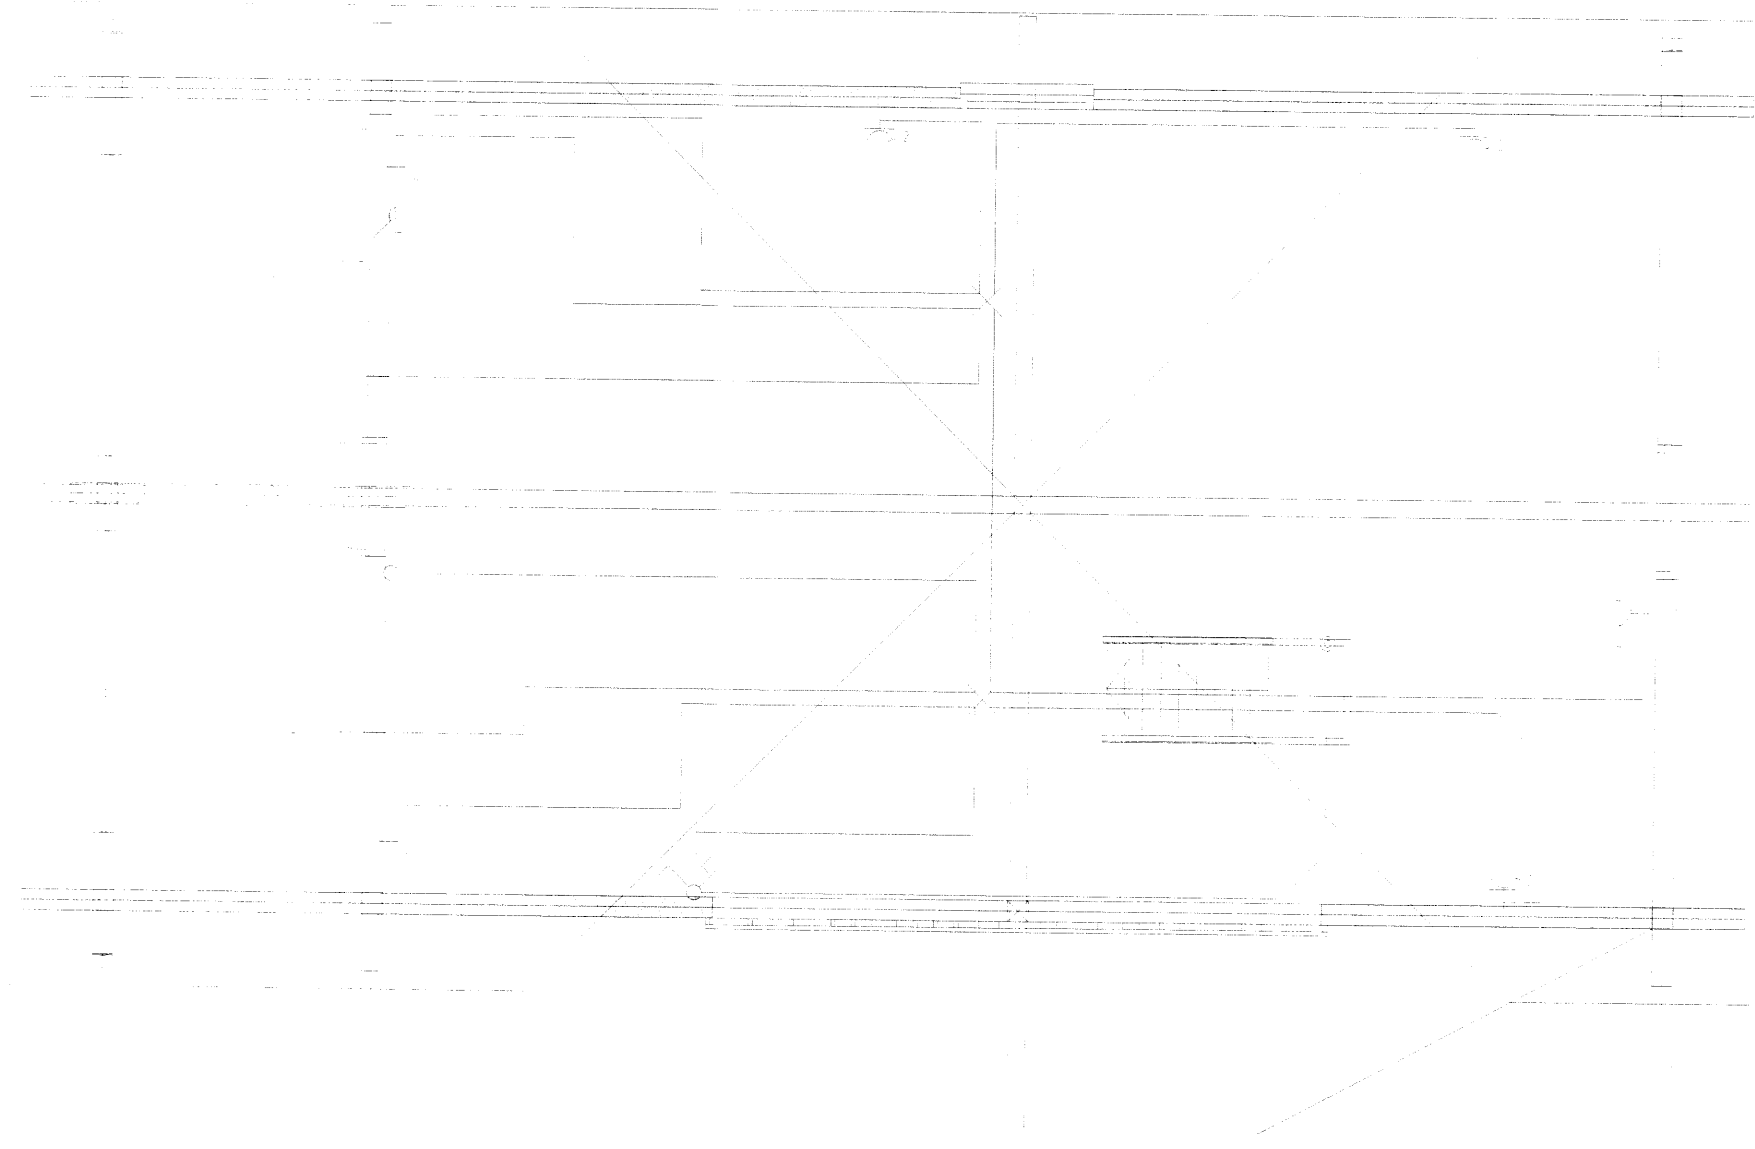

Handwritten signature and date: 21.10.15

ÚTPRENTAD: 12.10.2015 17:22:33
SÍÐAST VISTAD: 10.9.2007 23:09:48

Sumarbústaður
Eyjavegur 15,
Haukadal, Biskupstungum

Lágspennulagnir
og smáspennulagnir



RAFLAGNATEIKNINGAR
ÞÓR STEFÁNSSON RAFMAGNSIÐNFRÆÐINGUR
Sími: 482 3355 | Sími: 482 3356 | Sími: 482 3357

Þessi mynd er hluti af skýrslu og er hún aðeins til sýna.
Höfundur: ÞóR STEFÁNSSON RAFMAGNSIÐNFRÆÐINGUR
Dagur: 21.10.2015
Bl. 2 af 2

Handwritten note: 6201