



MERKINGAR (Í SAMRÆMI VIÐ ÍST. 64, 65,68 OG GILDANDI REGLUGERÐIR)

1. BRUNNAR O.FL.

- BG BENSÍNGILDRA, OLÍUGILDRA
- BR BRUNNUR
- GN GÓLFNIDURFALL
- GNF GEGNUMSTREYMISNIDURFALL
- SF SANDFANG, SANDGILDRA
- SN SVALANIDURFALL
- PN ÞAKNIDURFALL
- KB KÓTI BOTN Á BR EÐA NF
- KL KÓTI LOK BR
- KN KÓTI NF
- HRL HREINSILOK/HREINSITÚTUR
- FP.X FALLPIPA NR.
- K.n.h KÓTI NEÐRI HÆÐ
- K.e.h KÓTI EFRI HÆÐ
- VL VATNSLÁS
- HRB HREINSIBRUNNUR
- J PÍPUR OG STEYPUJÁRNI
- ST PÍPUR STEINSTEYPU
- PVC PÍPUR ÚR POLYVINYLKLÓRÍÐ
- PP PÍPUR ÚR POLYPROPYLEN
- PE PÍPUR OG POLYETHELYNE
- PB PÍPUR OG POLYBUTELYNE
- ← STEFNA HALLA Á PÍPU HALLI Í ‰
- ∩ VATNSLÁS
- ▨ EINANGRUN Á PÍPU

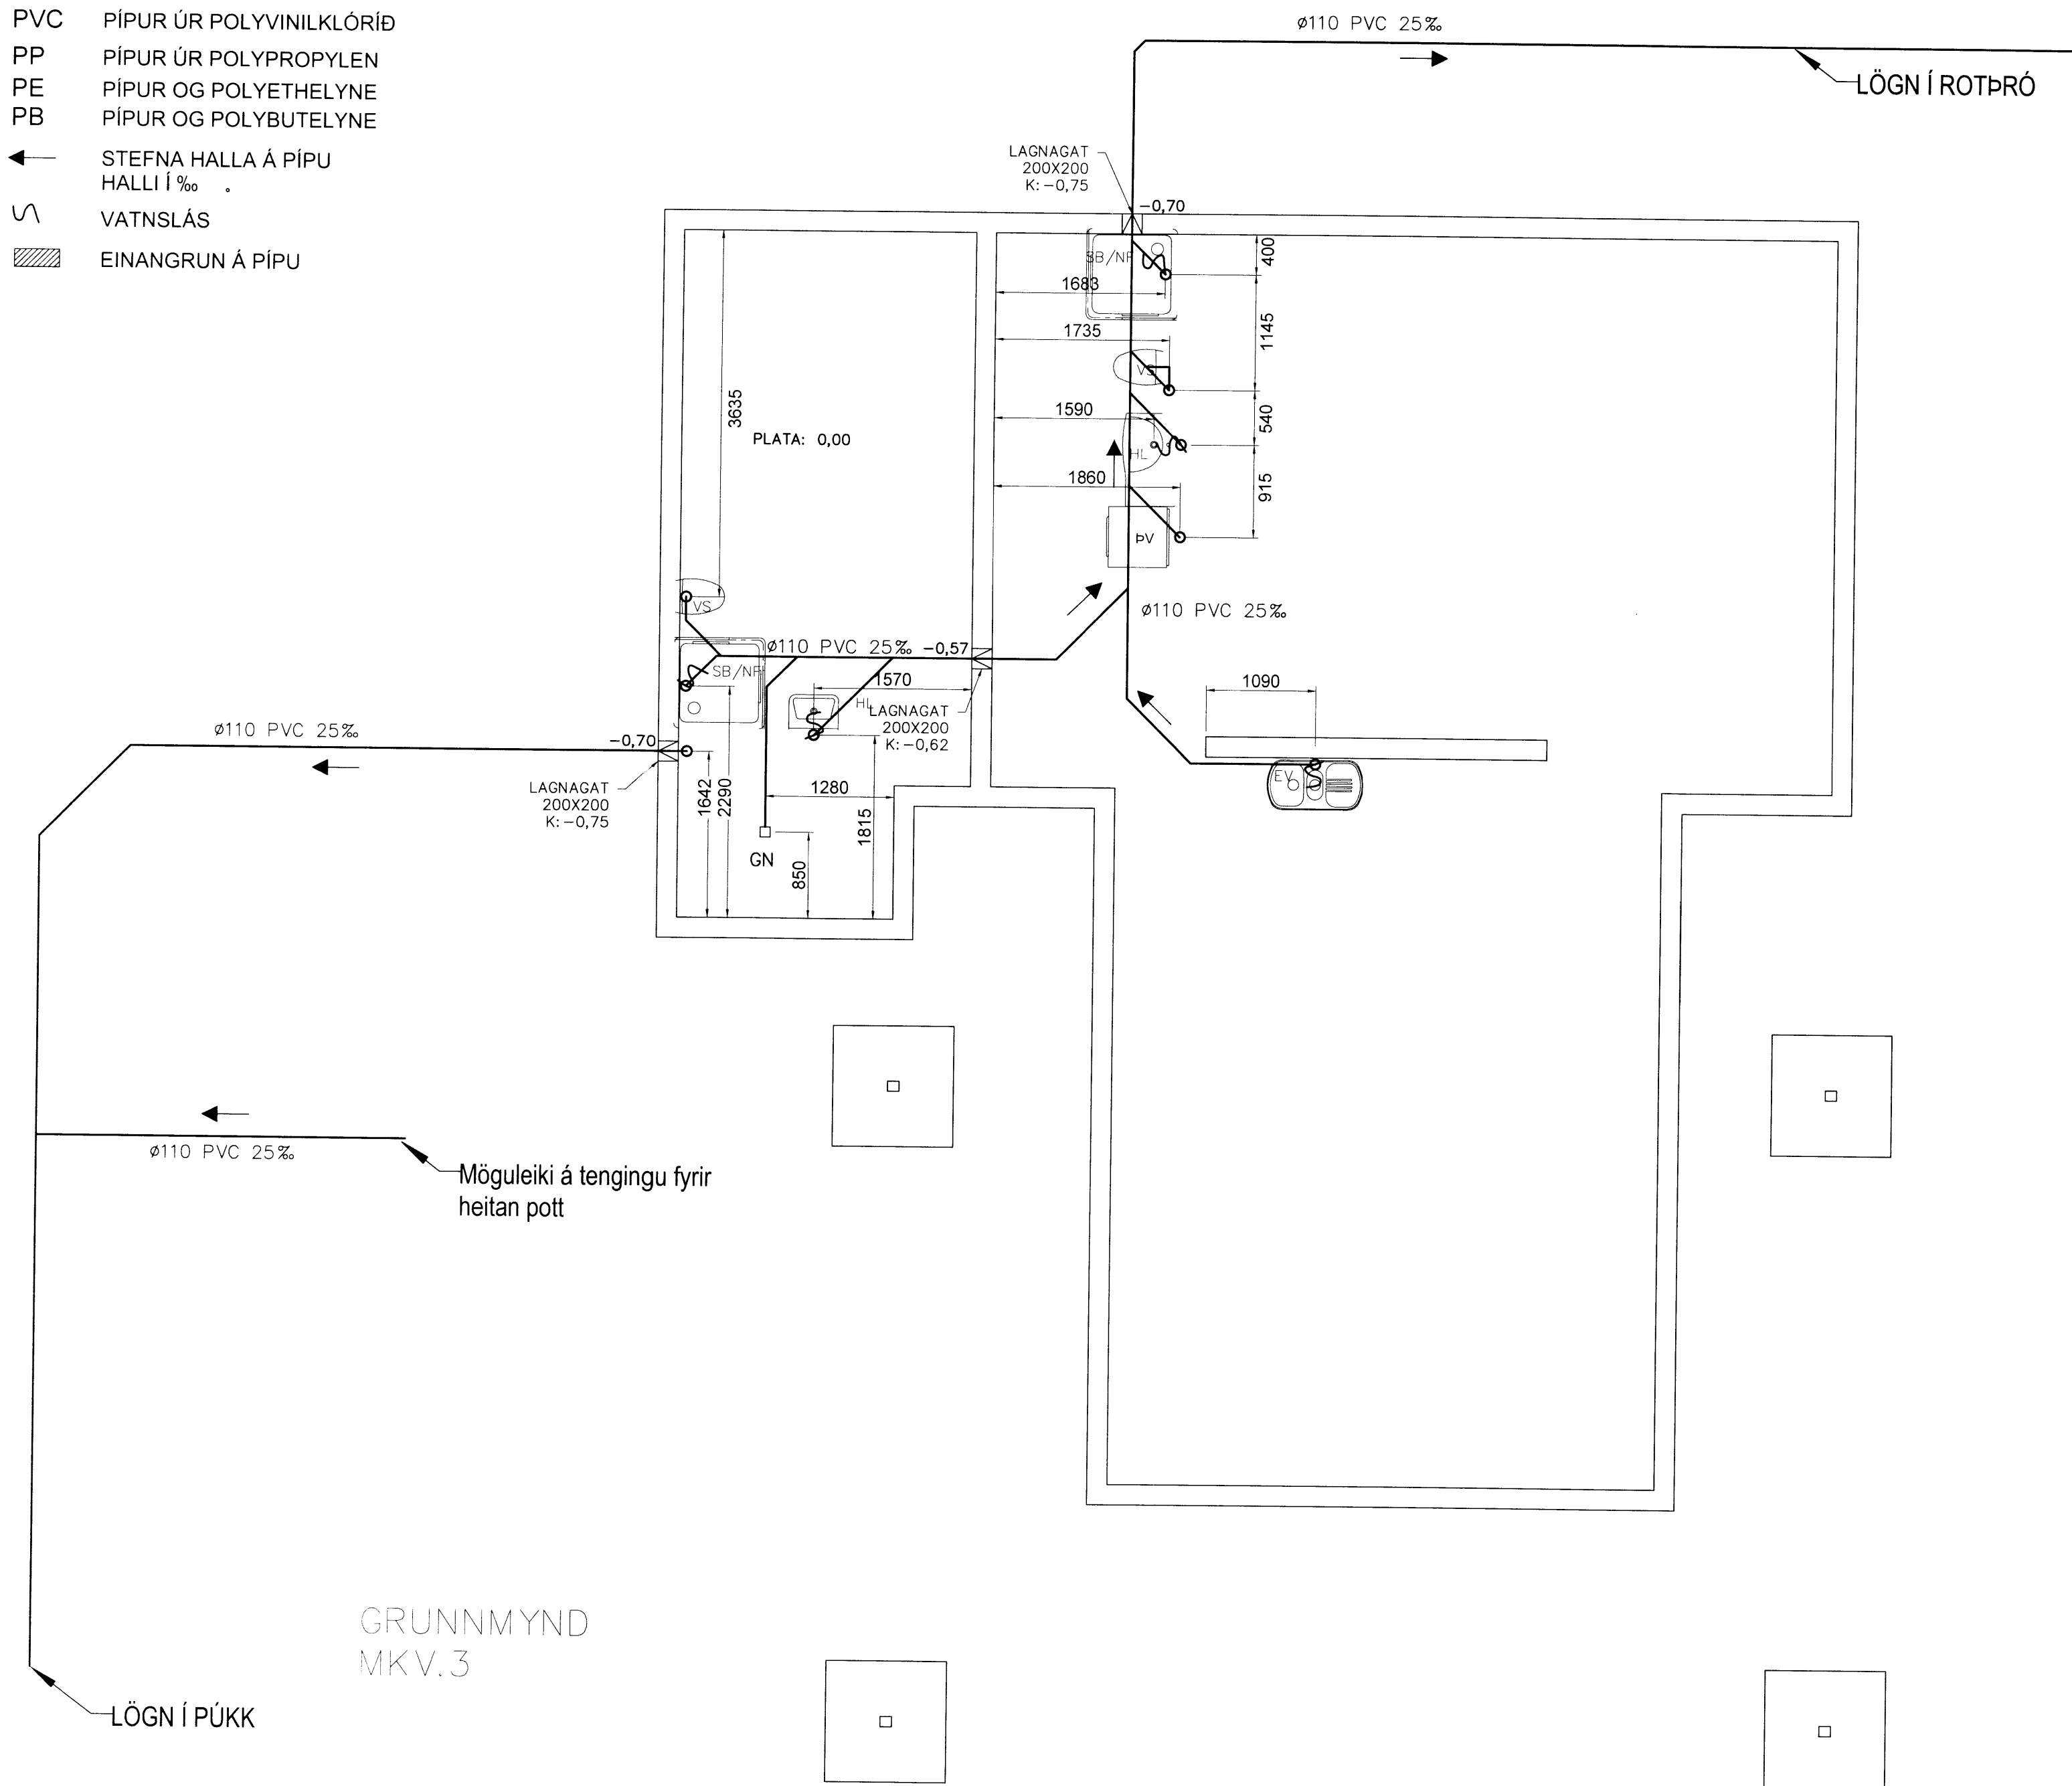

GRUNNMYND MKV.3

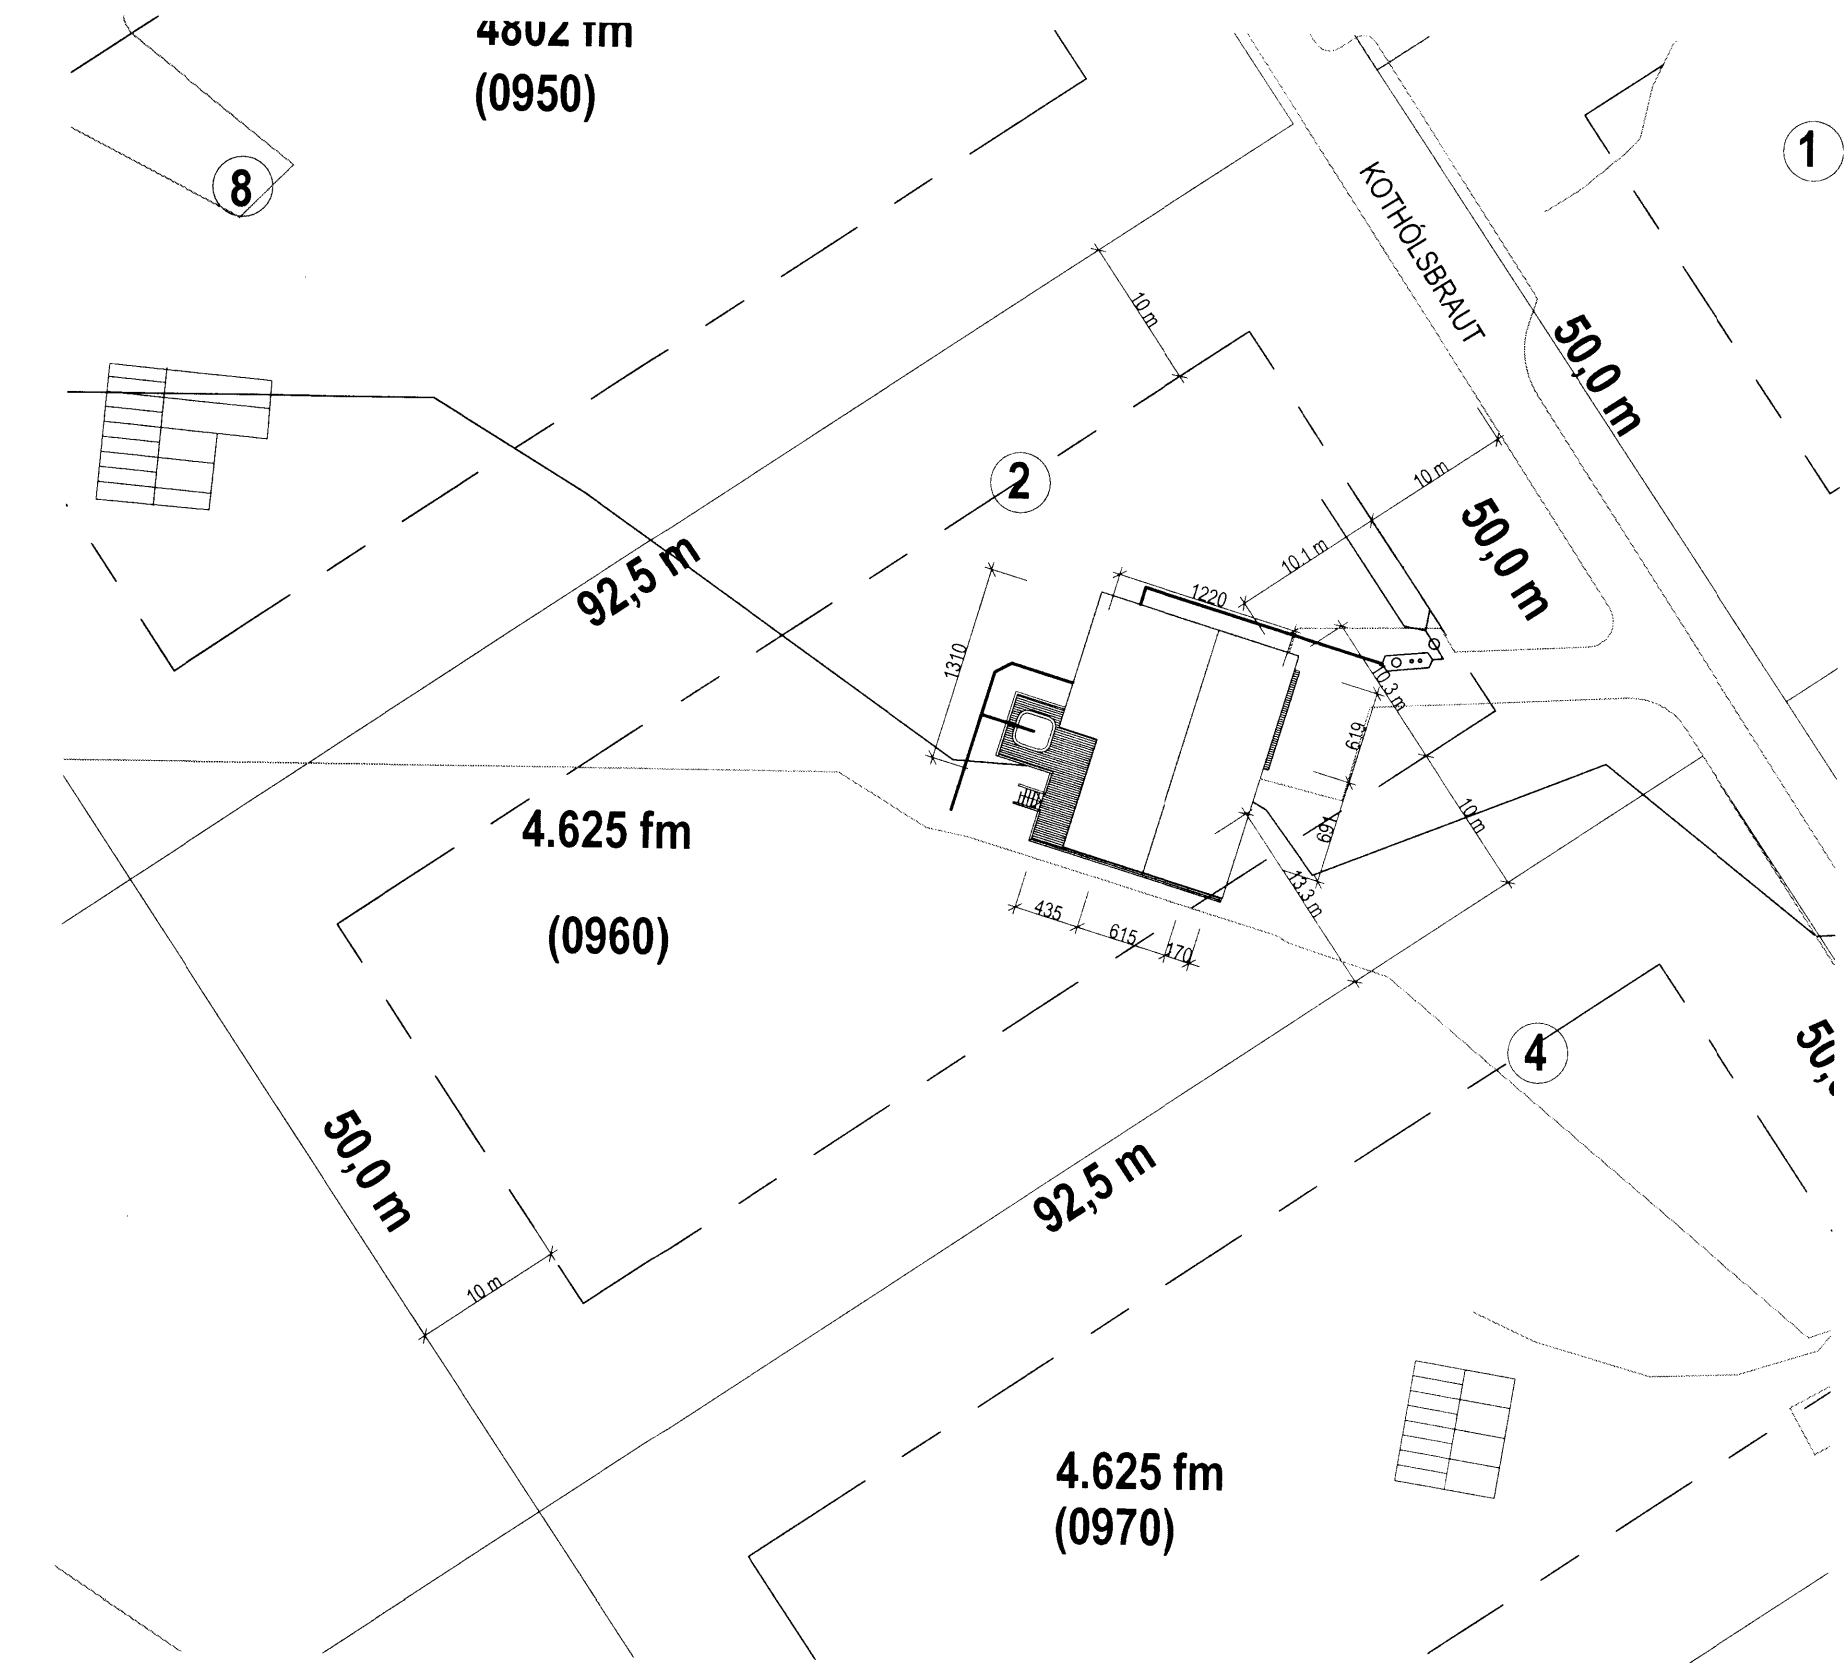

YFIRLITSMYND 1:500

SKÝRINGAR

FRÆRENNSLI

PÍPUR Í GRUNNLÖGN SÉU ÚR PVC-PLASTI. MÁL PÍPNA ERU GEFIN UPP Í mm Á GRUNNMYND. BEYGJUR OG GREINAR Á LÖGN SKAL GERA MEÐ ÞAR TIL GERÐUM TENGHLUTUM MILLI BEYGJUPUNKTA SKAL LÖGN VERA BEIN.

Í KRINGUM ALAR LAGNIR SKAL VERKTAKI FYLLA MEÐ MINNST 150mm SANDLAGI OG FYLLA SÍÐAN MEÐ FROSTRFJU OG BURÐARHÆFU FYLLINGAREFNI.

DRENLAGNIR SKULU VERA HEFÐBUNDNAR OG SNÚI DRENGÓT UPP. AÐ PÍPU. FYLLA SKAL MEÐ HARPÐRI DRENMÖL KORNSTÆRÐ 2-20mm 150mm UMHVÉRFS LÖGN. YFIR MALARSÍU SKAL SETJA SIUDÚK OG FYLLA SÍÐAN MEÐ BURÐARHÆFUM JARÐVEGI.

NIDURFÖLL AF PLANI OG ÞAKNIDURFÖLL SKAL TENGJA VIÐ REGNVATNSLÖGN. GEGNUMSTREYMISNIDURFÖLL OG NIDURFÖLL Í BLAUTRYMUM ÖÐRUM EN VERKSTÆÐUM SKULU VERA HEFÐBUNDIN NIDURFÖLL SEM LOKAST ÞEGAR ÞAU ÞORNA. STÆRÐ ÞEIRRA SKAL VERA 100X100 MEÐ 70mm TENGINGU. NIDURFÖLL Í IÐNAÐARRÝMUM Á JARÐHÆÐ SKULU VERA 150X150 MEÐ 100mm TENGINGU. GERÐ FYRIR ÞUNGA UMFERÐ. GÓLFRENNUR SKULU VERA 100mm Á BREIDD GERÐAR FYRIR ÞUNGA UMFERÐ OG VERA BUNAR SANDSÍU NEMA Á EFRI HÆÐ.

INNANHÚSS SÉU PÍPUR ÚR PP PLASTI. BIL MILLI FESTINGA Á LÁRETTUM PLASTLEIDSLUM SÉ MEST 10XD OG 15XD FYRIR ÚTLOFTUNARLEIÐSLUR. ÞAR SEM D ER FYRIR YTRA ÞVERMÁL PÍPU.


FRÆRENNSLILÖGN PP, INNHÁHÚS Ø50-Ø100mm. SKAL EINANGRA MEÐ 25mm STEINULL OG VEFJA MEÐ PLASTI EÐA NOTA HLJÓÐEINANGRANDI PP RÖR.

EFNI Í BRUNNUM SKAL VERA HD PLAST (POLYETELENE) BRUNNAR SKULU STANDA Á BURÐARHÆFUM JARÐVEGI OG UMHVÉRFS ÞÁ SKAL FYLLA MEÐ SANÐI. AÐ ÖÐRU LEITI SKAL FARA EFTIR FYRIRMÆLUM FRAMLEIÐANDA.

ALLT EFNI OG FRÁGANGUR LAGNA SKAL VERA Í SAMRÆMI VIÐ DIN 19561 OG DIB 4102 B2 11/89 IST-65 IST-68 OG GILDANDI REGLUGERÐIR.

ALLT EFNI SKAL HAFA LAGNAEFNISVOTTUN

Skipulags- og byggingarfulltrúi Uppveita hf.
Yfirfarið
05. OKT. 2015
Byggingarfulltrúi

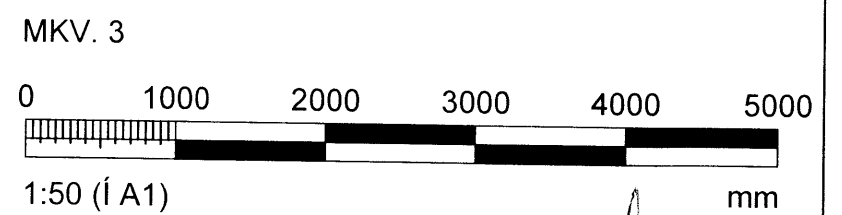

| | | | |
|----------------------------------|---------|---------------------------------|-------------|
| ÁRITUN ADALHÖNNUÐAR | | Kristinn Ragnarsson 120944-2669 | |
| BREYTINGAR | | | |
| NR. | DAGS | BREYTING | Sp. |
| | | | |
| BBD ehf. kt. 660111-0500 | | | |
| NEW NORDIC ENGINEERING | | | |
| SAMÞYKKT | | Jökull Jónsson | 270575-4209 |
| VERK | | | |
| KOTHÓLSBRAUT 2 | | | |
| Grimsmes og Grafningshreppur | | | |
| TEIKNING | | | |
| SÉRUPPDRÁTTUR | | | |
| FRÆRENNSLISKERFI | | | |
| GRUNNMYND 1. HÆÐ OG YFIRLITSMYND | | | |
| HANNAÐ | TEIKNAD | YFIRFARÐ | MÆLIKVARÐI |
| JPJ/DGP | DGP | JPJ | 1:50 |
| DAGS. | | | UTGAFANR. |
| 16.09.2015 | | | P1-01 |