
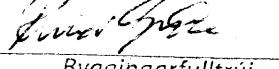


RÚMMYND 1:50

Skipulags- og byggingarfulltrúi Úppsveita b.s.  
**Yfirfarið**  
 Þ 5 OKT. 2015  
  
 Byggingarfulltrúi

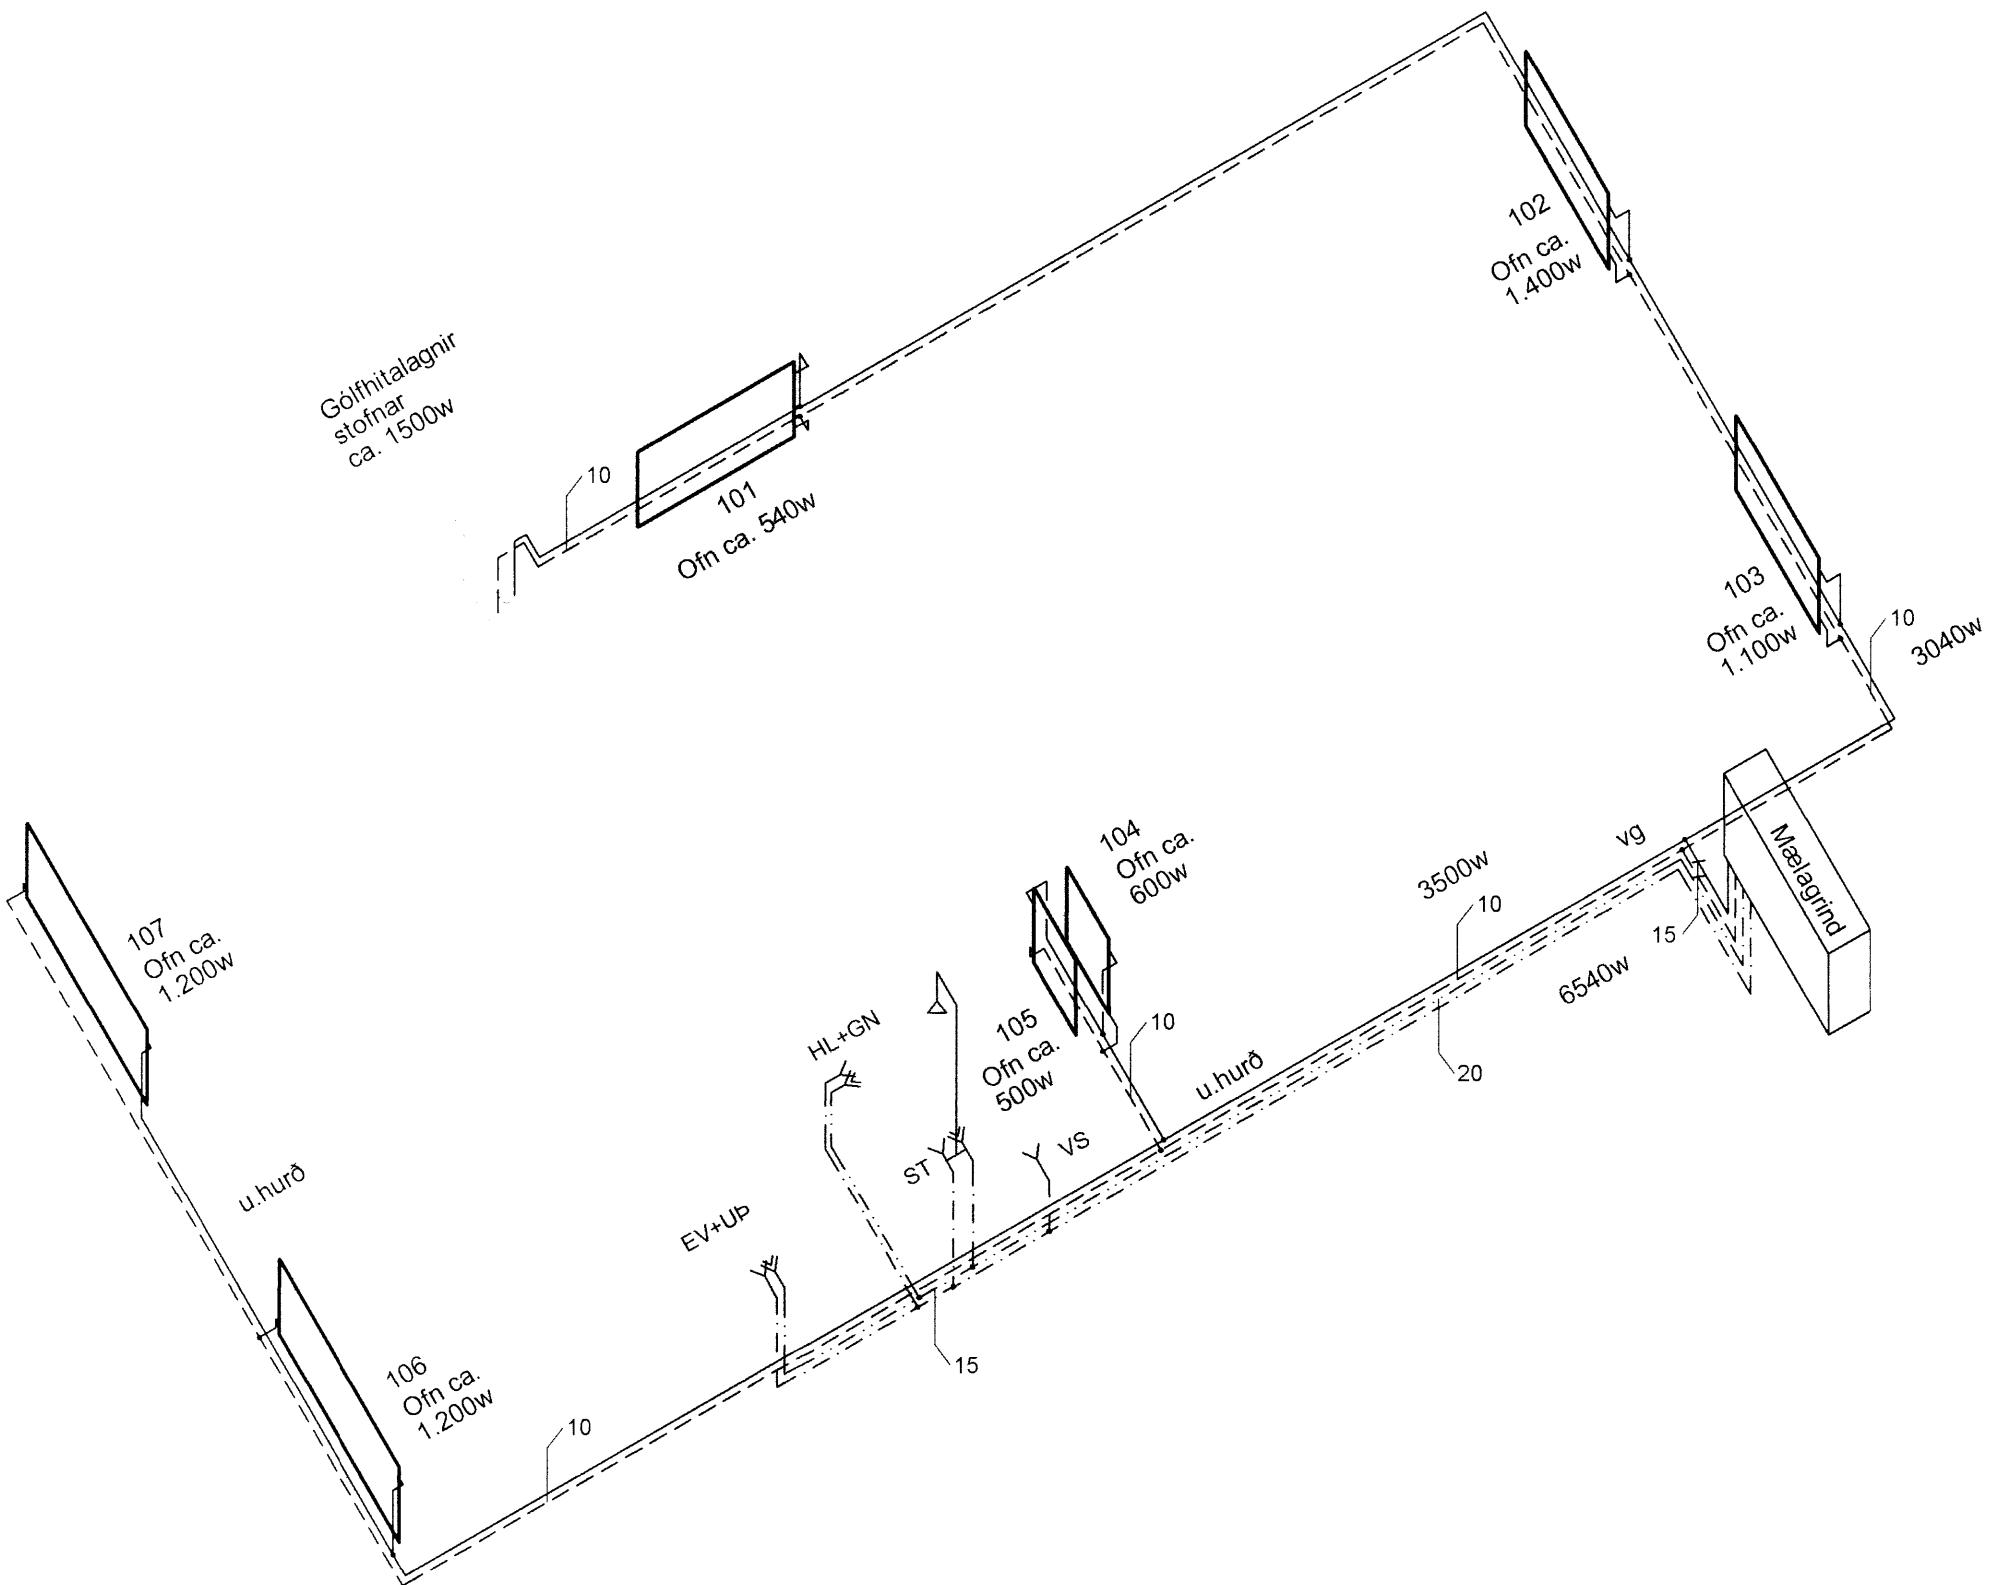

Skýring: Hitalagnir svört skrúfuð.

Allt efni skal vera CE-merkt, eða hafa jákvæða umsögn frá Nýsköpunarmiðstöð Íslands um að það uppfylli kröfur í byggingarreglugerð, standist staðla og falli að verklagi og sérislenskum aðstæðum.

Lagnir í veggjum skulu vera skrúfuð svört stálrór skv. DIN 2440.

Ofnar skulu vera vottaðir af Nýsköpunarmiðstöð Íslands í samræmi við ÍST EN-442

Á ofnum eru Danfoss ofnlokar skv. ofnaskrá og rúmmynd.

Á mælagrind komi AVP Þrýstijafnari og AVDA mótvægisloki

Skýring: Neysluvatnslagnir Galv.

Allt efni skal vera CE-merkt, eða hafa jákvæða umsögn frá Nýsköpunarmiðstöð Íslands um að það uppfylli kröfur í byggingarreglugerð, standist staðla og falli að verklagi og sérislenskum aðstæðum.

Neysluvatnslagnir galv. stálrór skv. DIN 2440  
 Lagnir einangrist með viðurkenndri einangrun.  
 Næst kaldavatnslögn komi auk þess sísalpappi.

Skýring: Reyndarteikning.

Reyndarteikning þessi er unnin eftir tilsgögn eiganda.

Breytingar			KIÐJABERG 32 BLÁSKÓGARB.		
Nr.	Dags.	Nafn			
			Verkfraedistofa Bráinn & Benedikt	H	TBD   S
			Laugavegi 178, 105 Rvk.	M	1:50
			Sími: 568-7775 Veffang: verkfraedistofa.is	Nr.	P102
			Netfang: verkfraedistofa@verkfraedistofa.is		
			Reyndarteikning - Rúmmynd	Dags.	2015.09.25
			Hita og Neysluvatnslagnir inni		
			Áritun		080149-3609
			áðalhönnunar:		

628 -