


Deili af frágangi við glugga, lóðrétt snið, mkv. 1:10

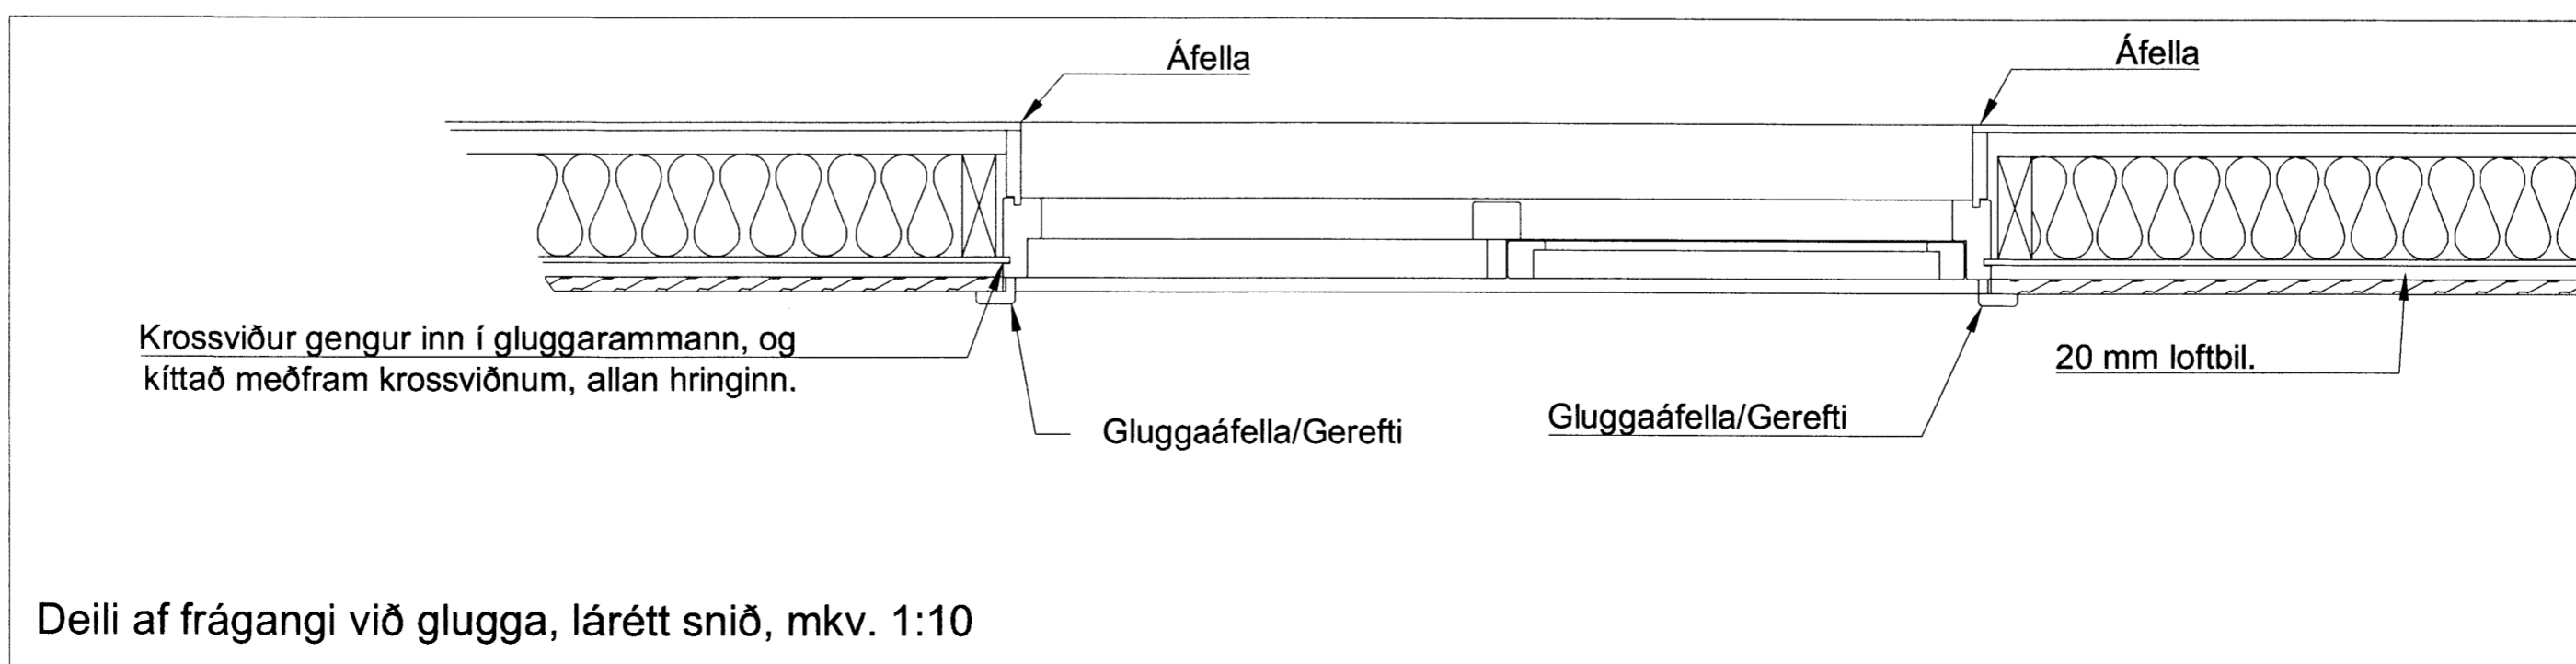

Deili af frágangi við glugga, lárétt snið, mkv. 1:10

Breytingar:	
<b>HÚSEY</b> Teikni- og verkfræðijónusta. SELFOSSI	
Vinnustofa:	Stóru-Sandvík 4, 801 Selfoss. Sími 482-1738 / 898-9199 Netfang: samsh@simnet.is
Áb.m. og réttahafi ©:	Samúel Smári Hreggviðsson, byggingateknifræðingur, M.T.F.Í. Kt.: 200752-4659
Viðfangsefni:	MÍÐFELLSVEGUR 9, Úthlíð, Bláskógabyggð
Verkluti:	DEILITEIKNINGAR AF GÓLFI UMHVERFIS GLUGGA:
Mælikvarði:	Teiknað/Reiknað: 1:10 ssh
Dagsetning:	Stóru-Sandvík 4, í september 2015
Samþykkt:	21/9 '15 <i>Samsh</i>
Verknúmer:	<b>15-710</b>
Teikn.nr.:	<b>2-08</b>

6221.