

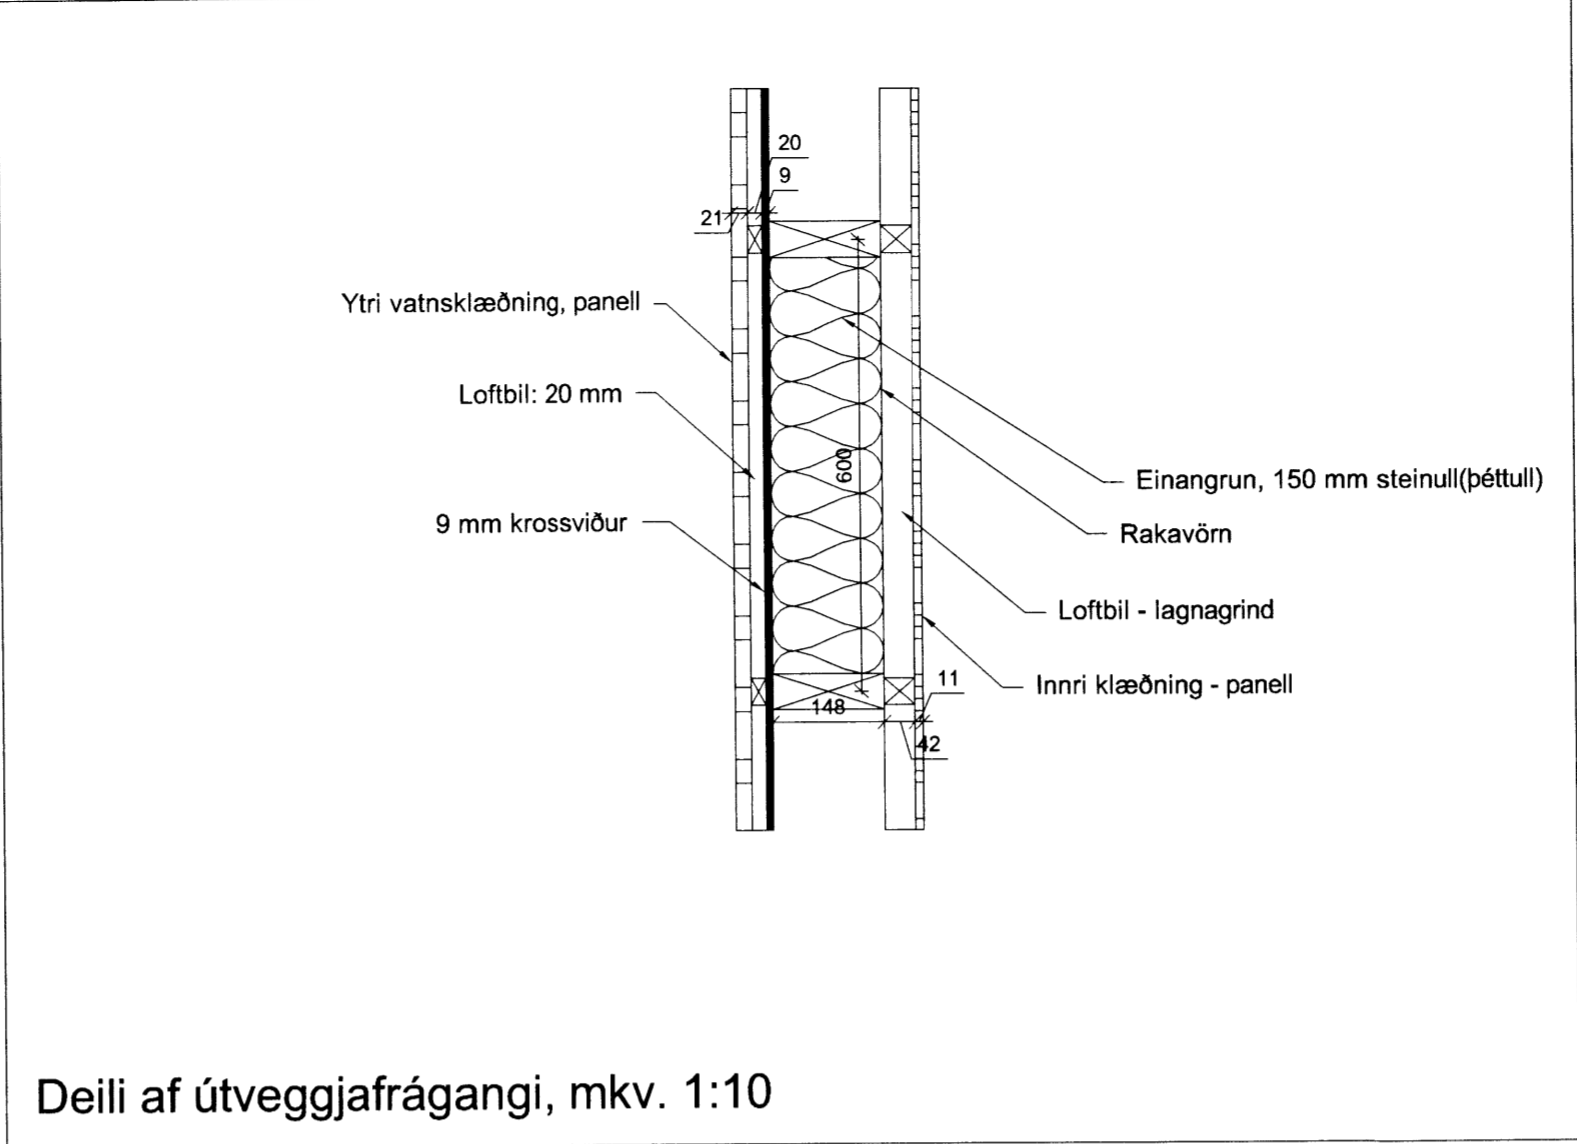



Skipulags- og byggingarfulltrúi Uppsveita bs.  
**Yfirferið**  
 15. OKT. 2015  
*Samh. Eir*  
 Byggingarfulltrúi

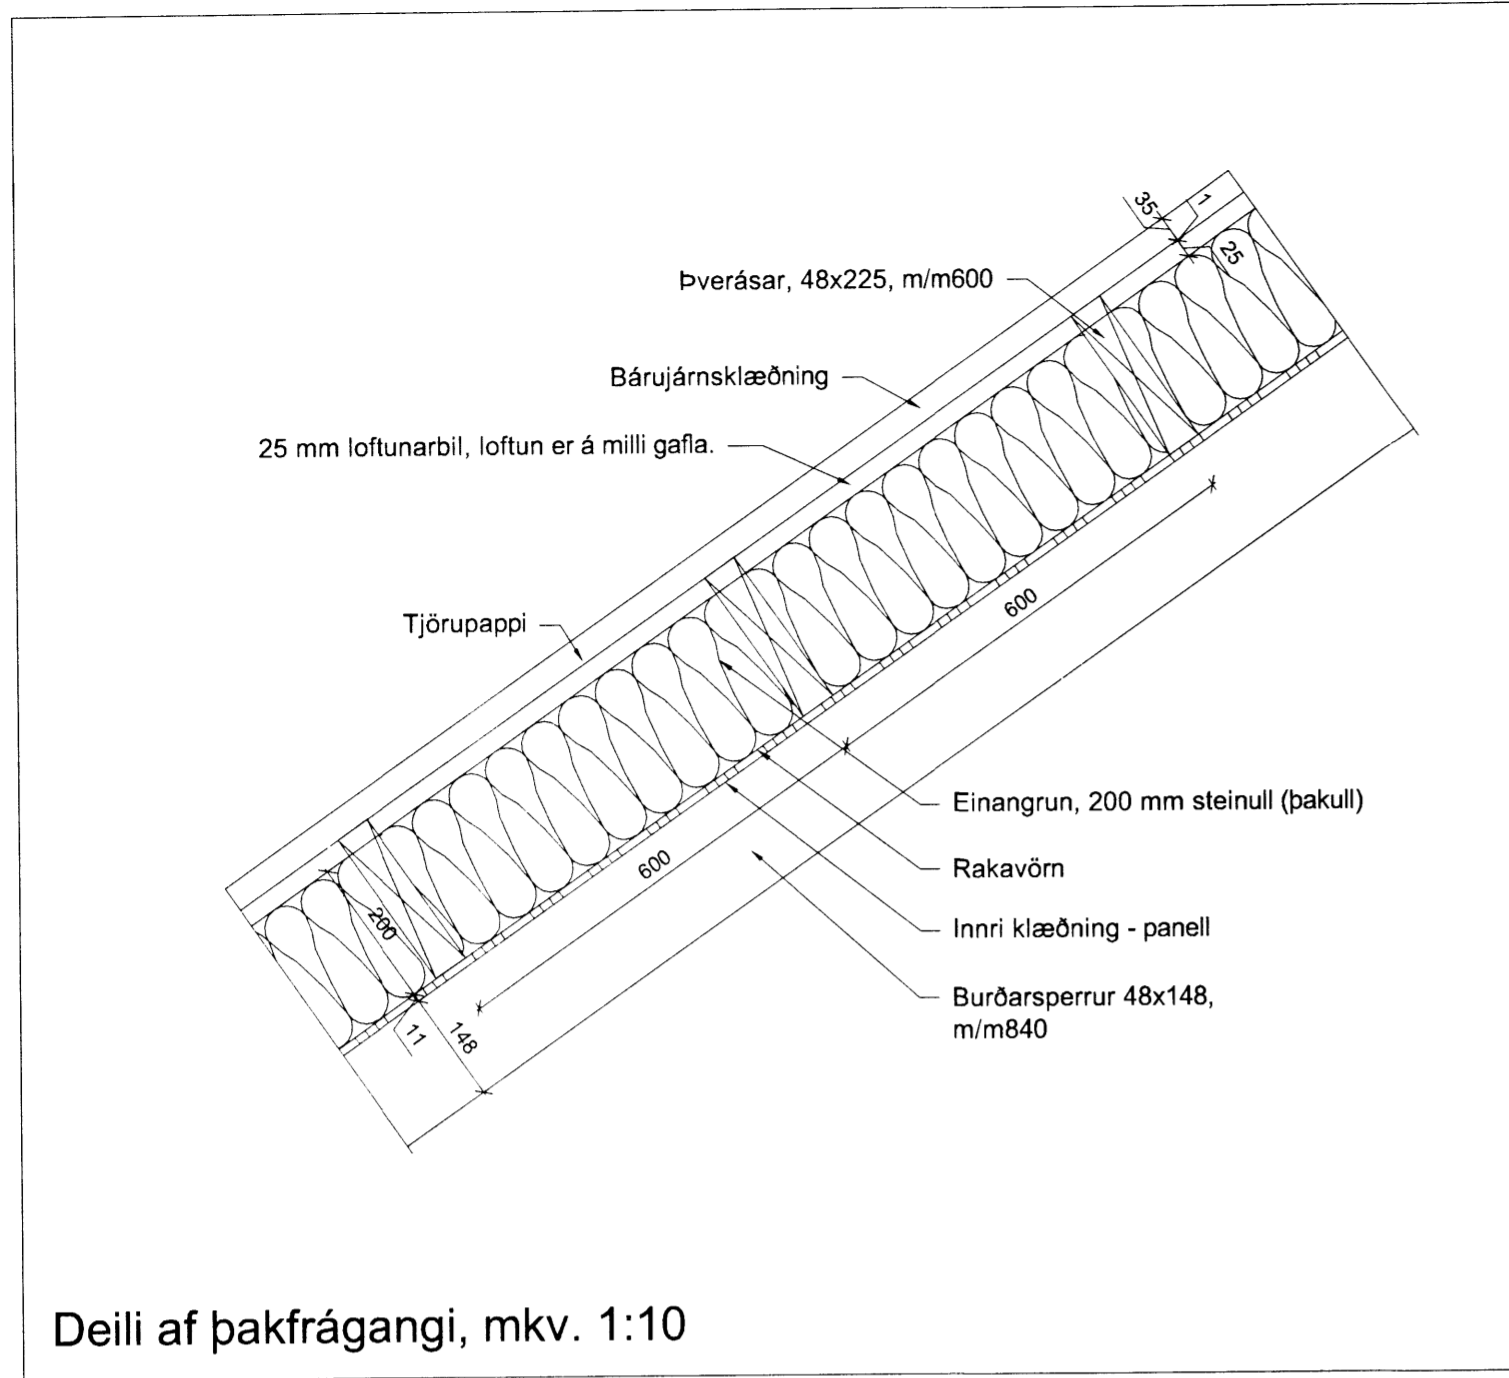

Deili af útveggjafrágangi, mkv. 1:10

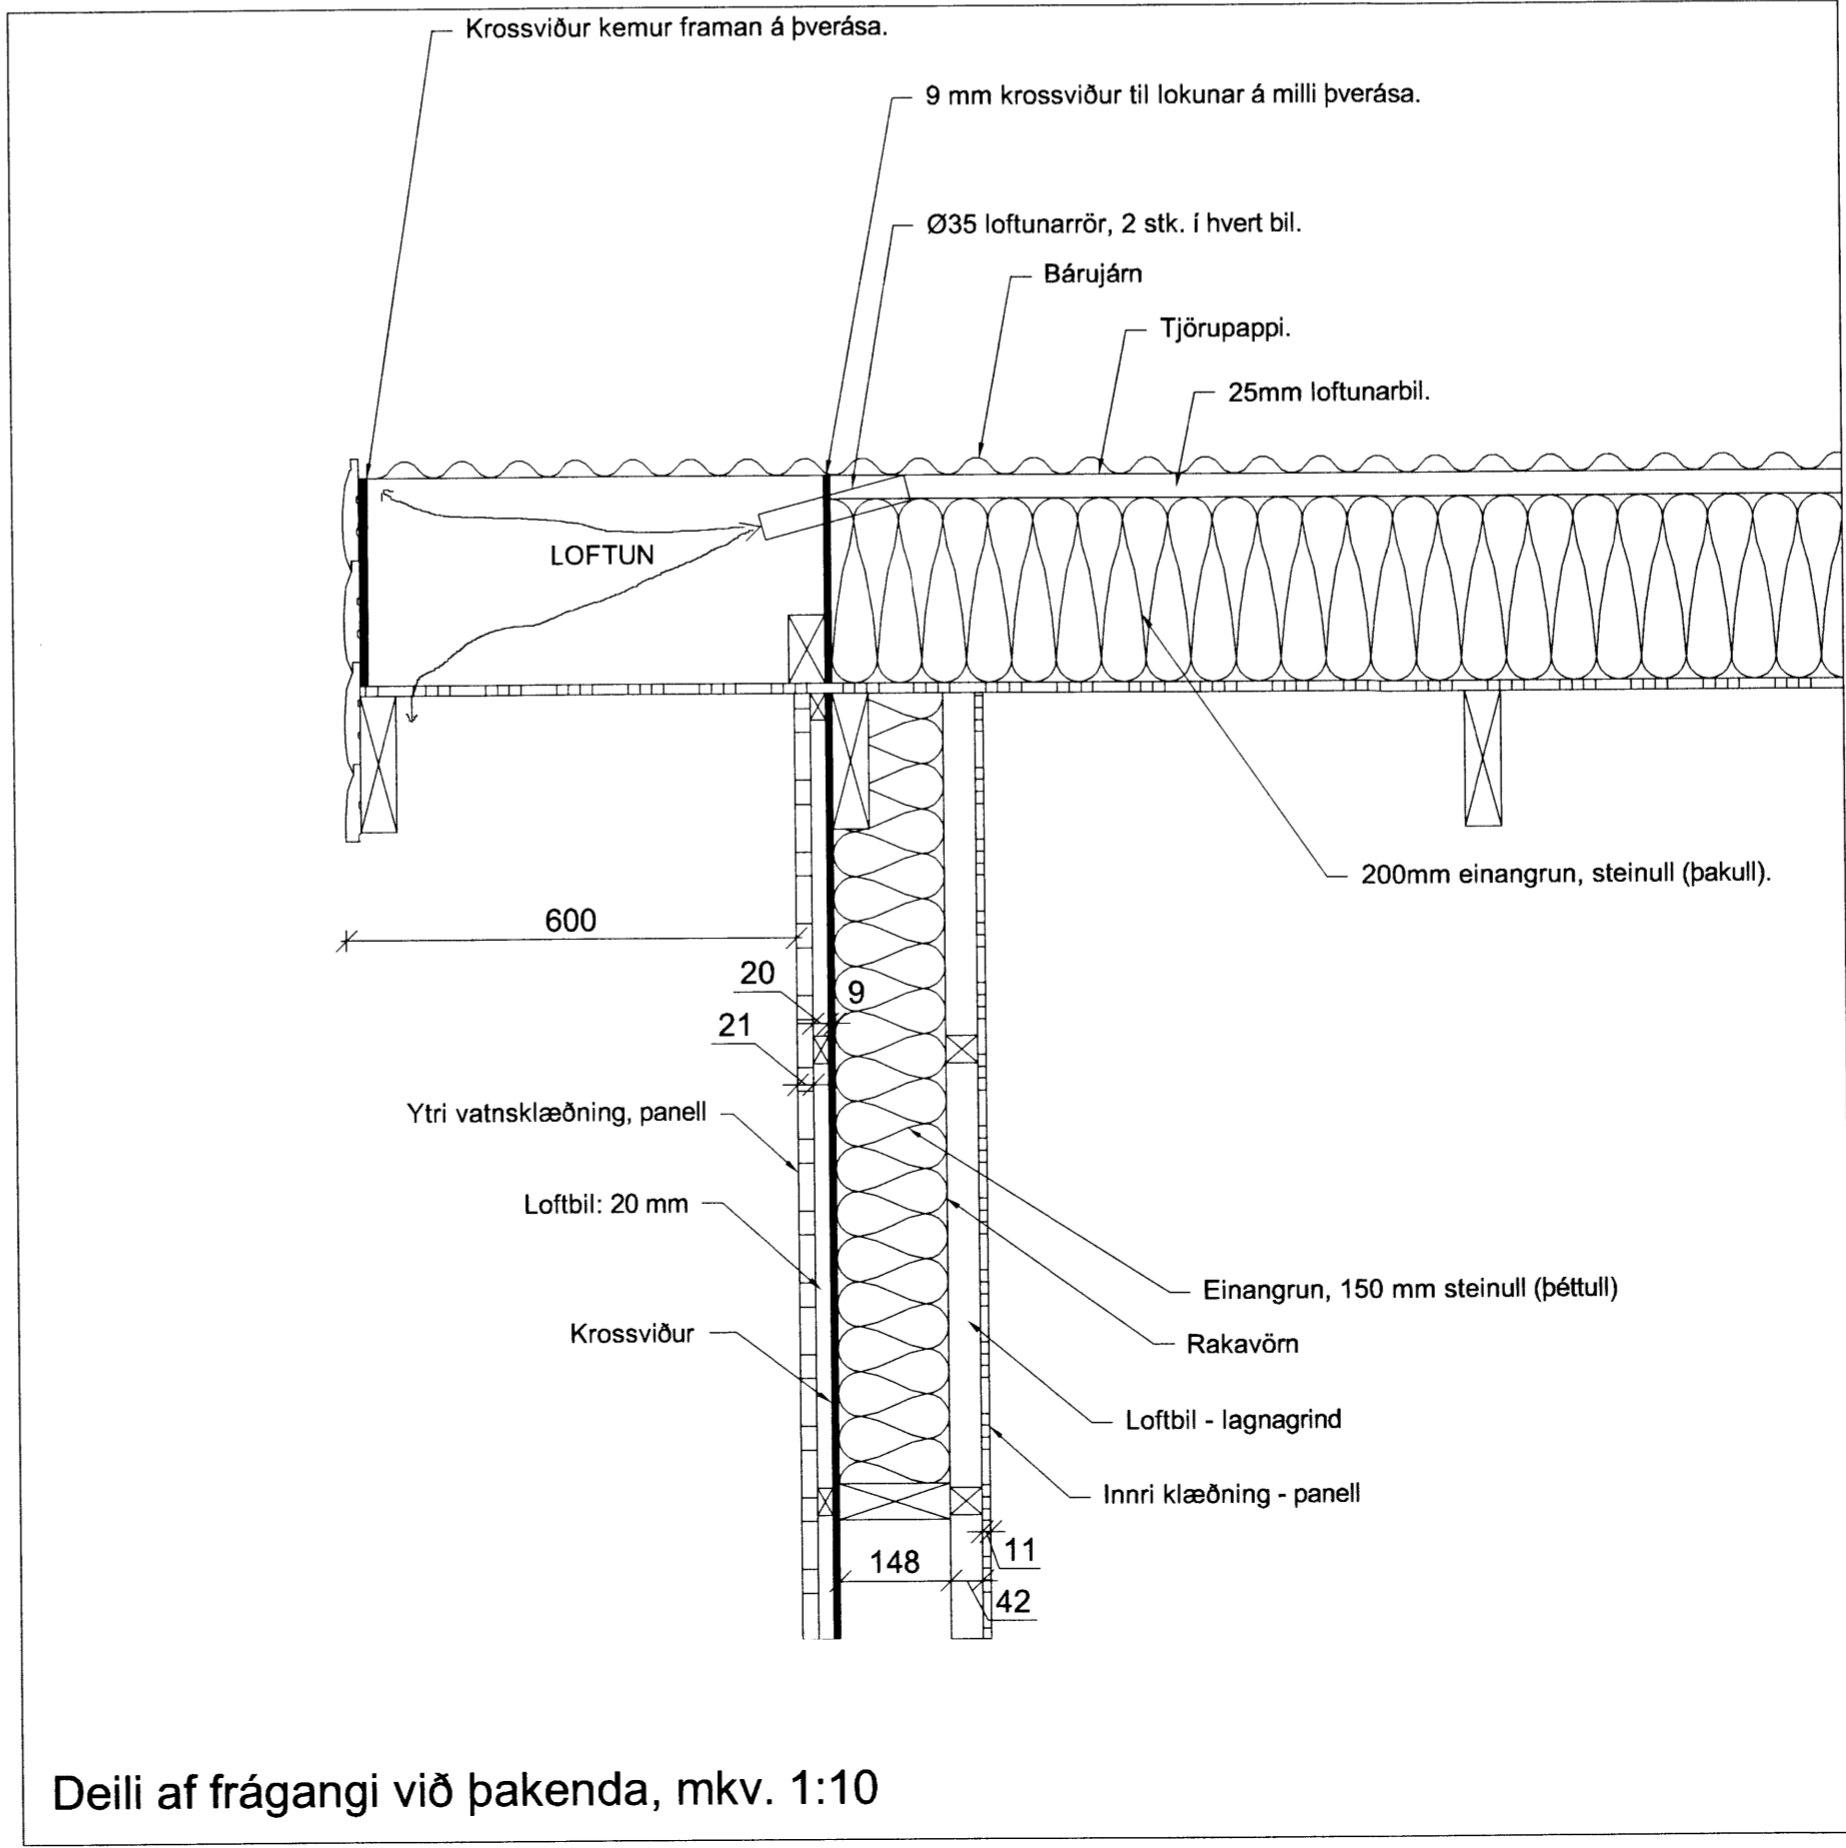

Deili af frágangi við þakenda, mkv. 1:10

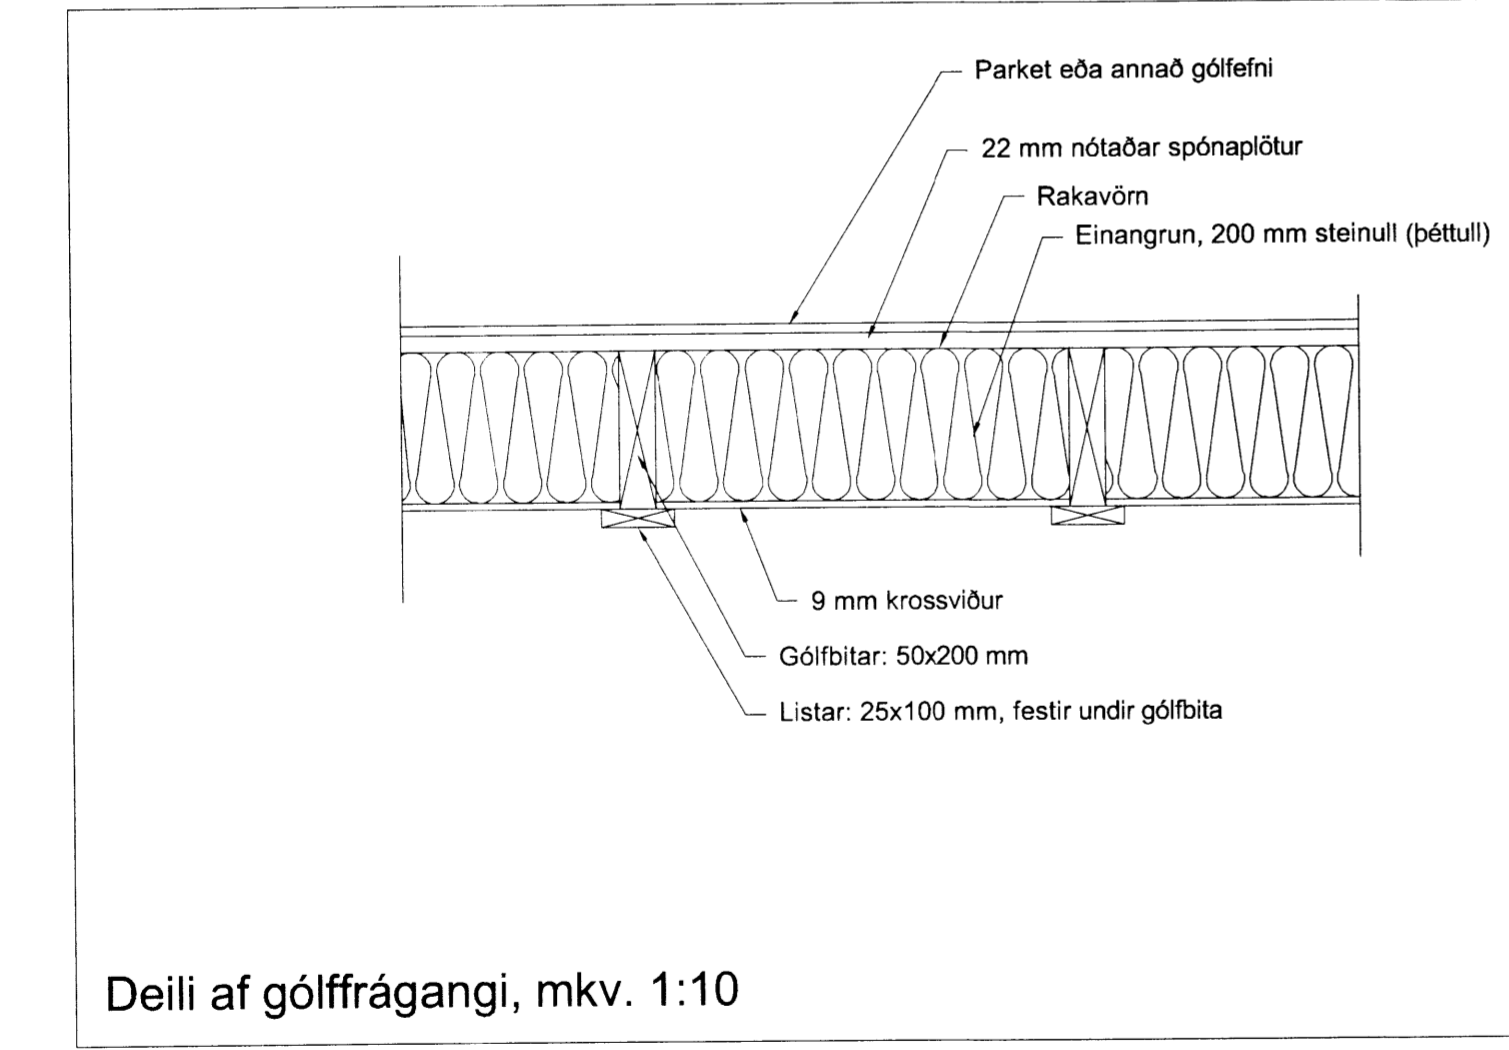

Deili af gólfrágangi, mkv. 1:10

Breytingar:	
<b>HÚSEY</b> Teikni- og verkfræðisjónusta. SELFOSSI	
Vinnustofa:	Stóru-Sandvík 4, 801 Selfoss. Sími 482-1738 / 898-9199 Netfang: samsh@simmet.is
Áh.m og réttindi ©:	Samtél Smári Hreggviðsson, byggingateknifræðingur, M.T.F.Í. Kt.: 200752-4659
Viðfangsefni:	MIÐFELLSVEGUR 9, Úthlíð, Bláskógabyggð
Verkhliuti:	DEILITEIKNINGAR AF GÓLFI ÚTVEGG OG ÞAKI.
Mælikvarði:	Teiknað/Reiknað: 1:10 ssh
Dagsetning:	Stóru-Sandvík 4, í september 2015
Samþykkt:	21/9 '15 <i>Samh. Eir</i>
Verknúmer:	<b>15-710</b>
Teikn.nr.:	<b>2-07</b>

6222.