




Skipulags- og byggingarfulltrúi Uppsveita bs.
 Yfirfarið
 15 OKT. 2015
Þórunn Jónsdóttir
 Byggingarfulltrúi

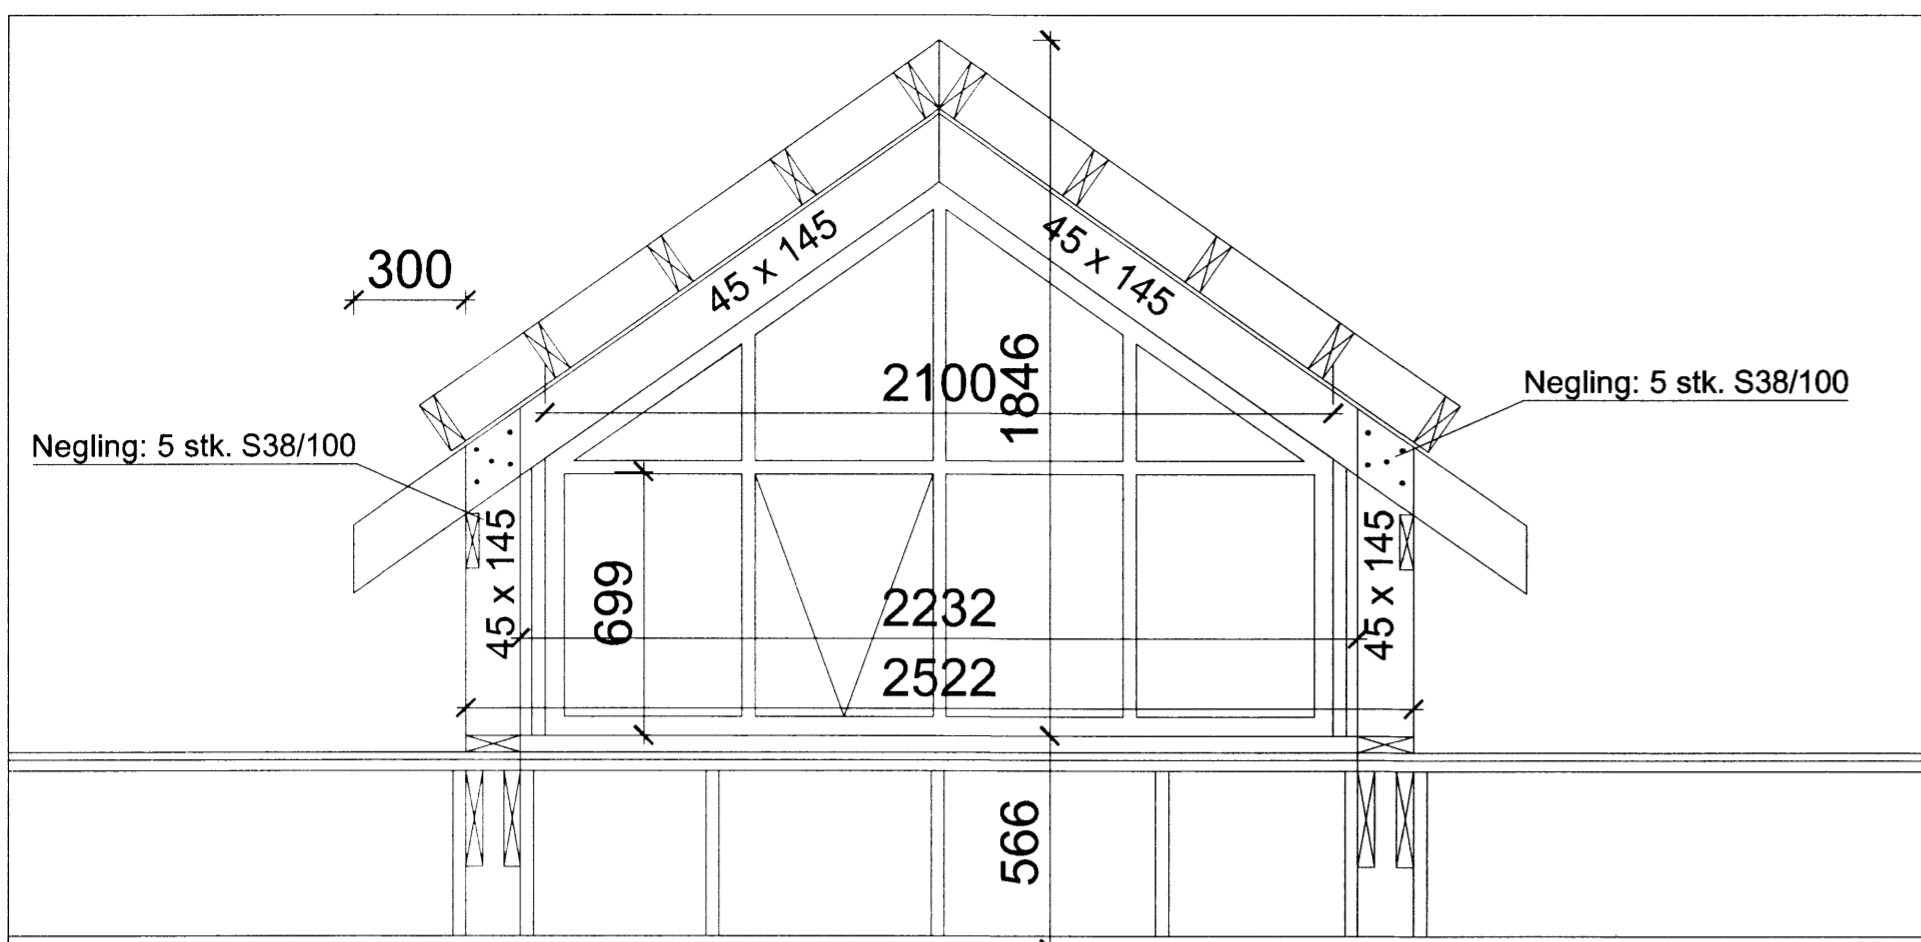

SNID N1 - N1.

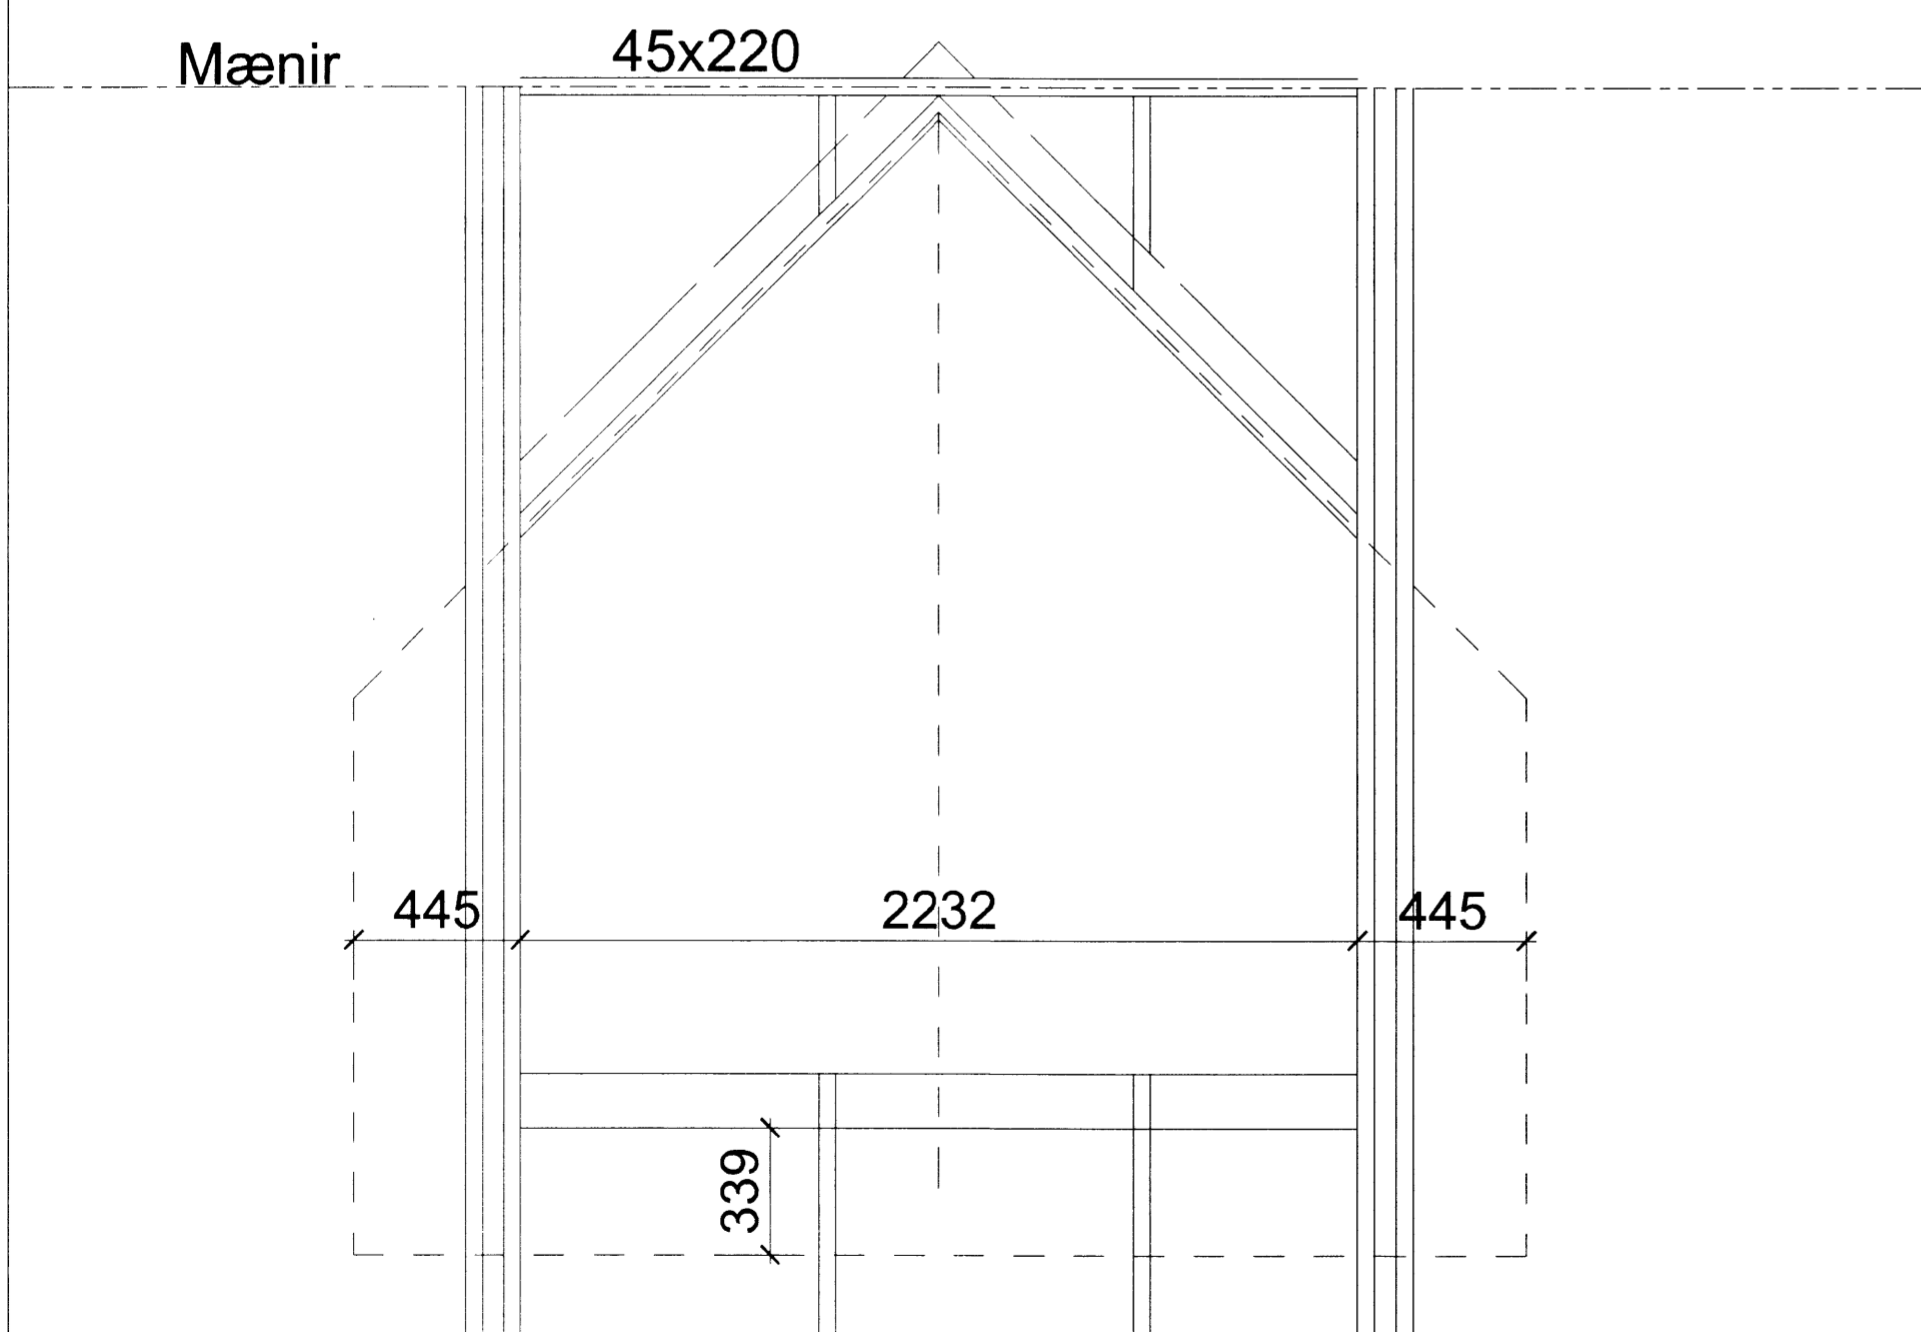

GRUNNMYND KVISTOPS

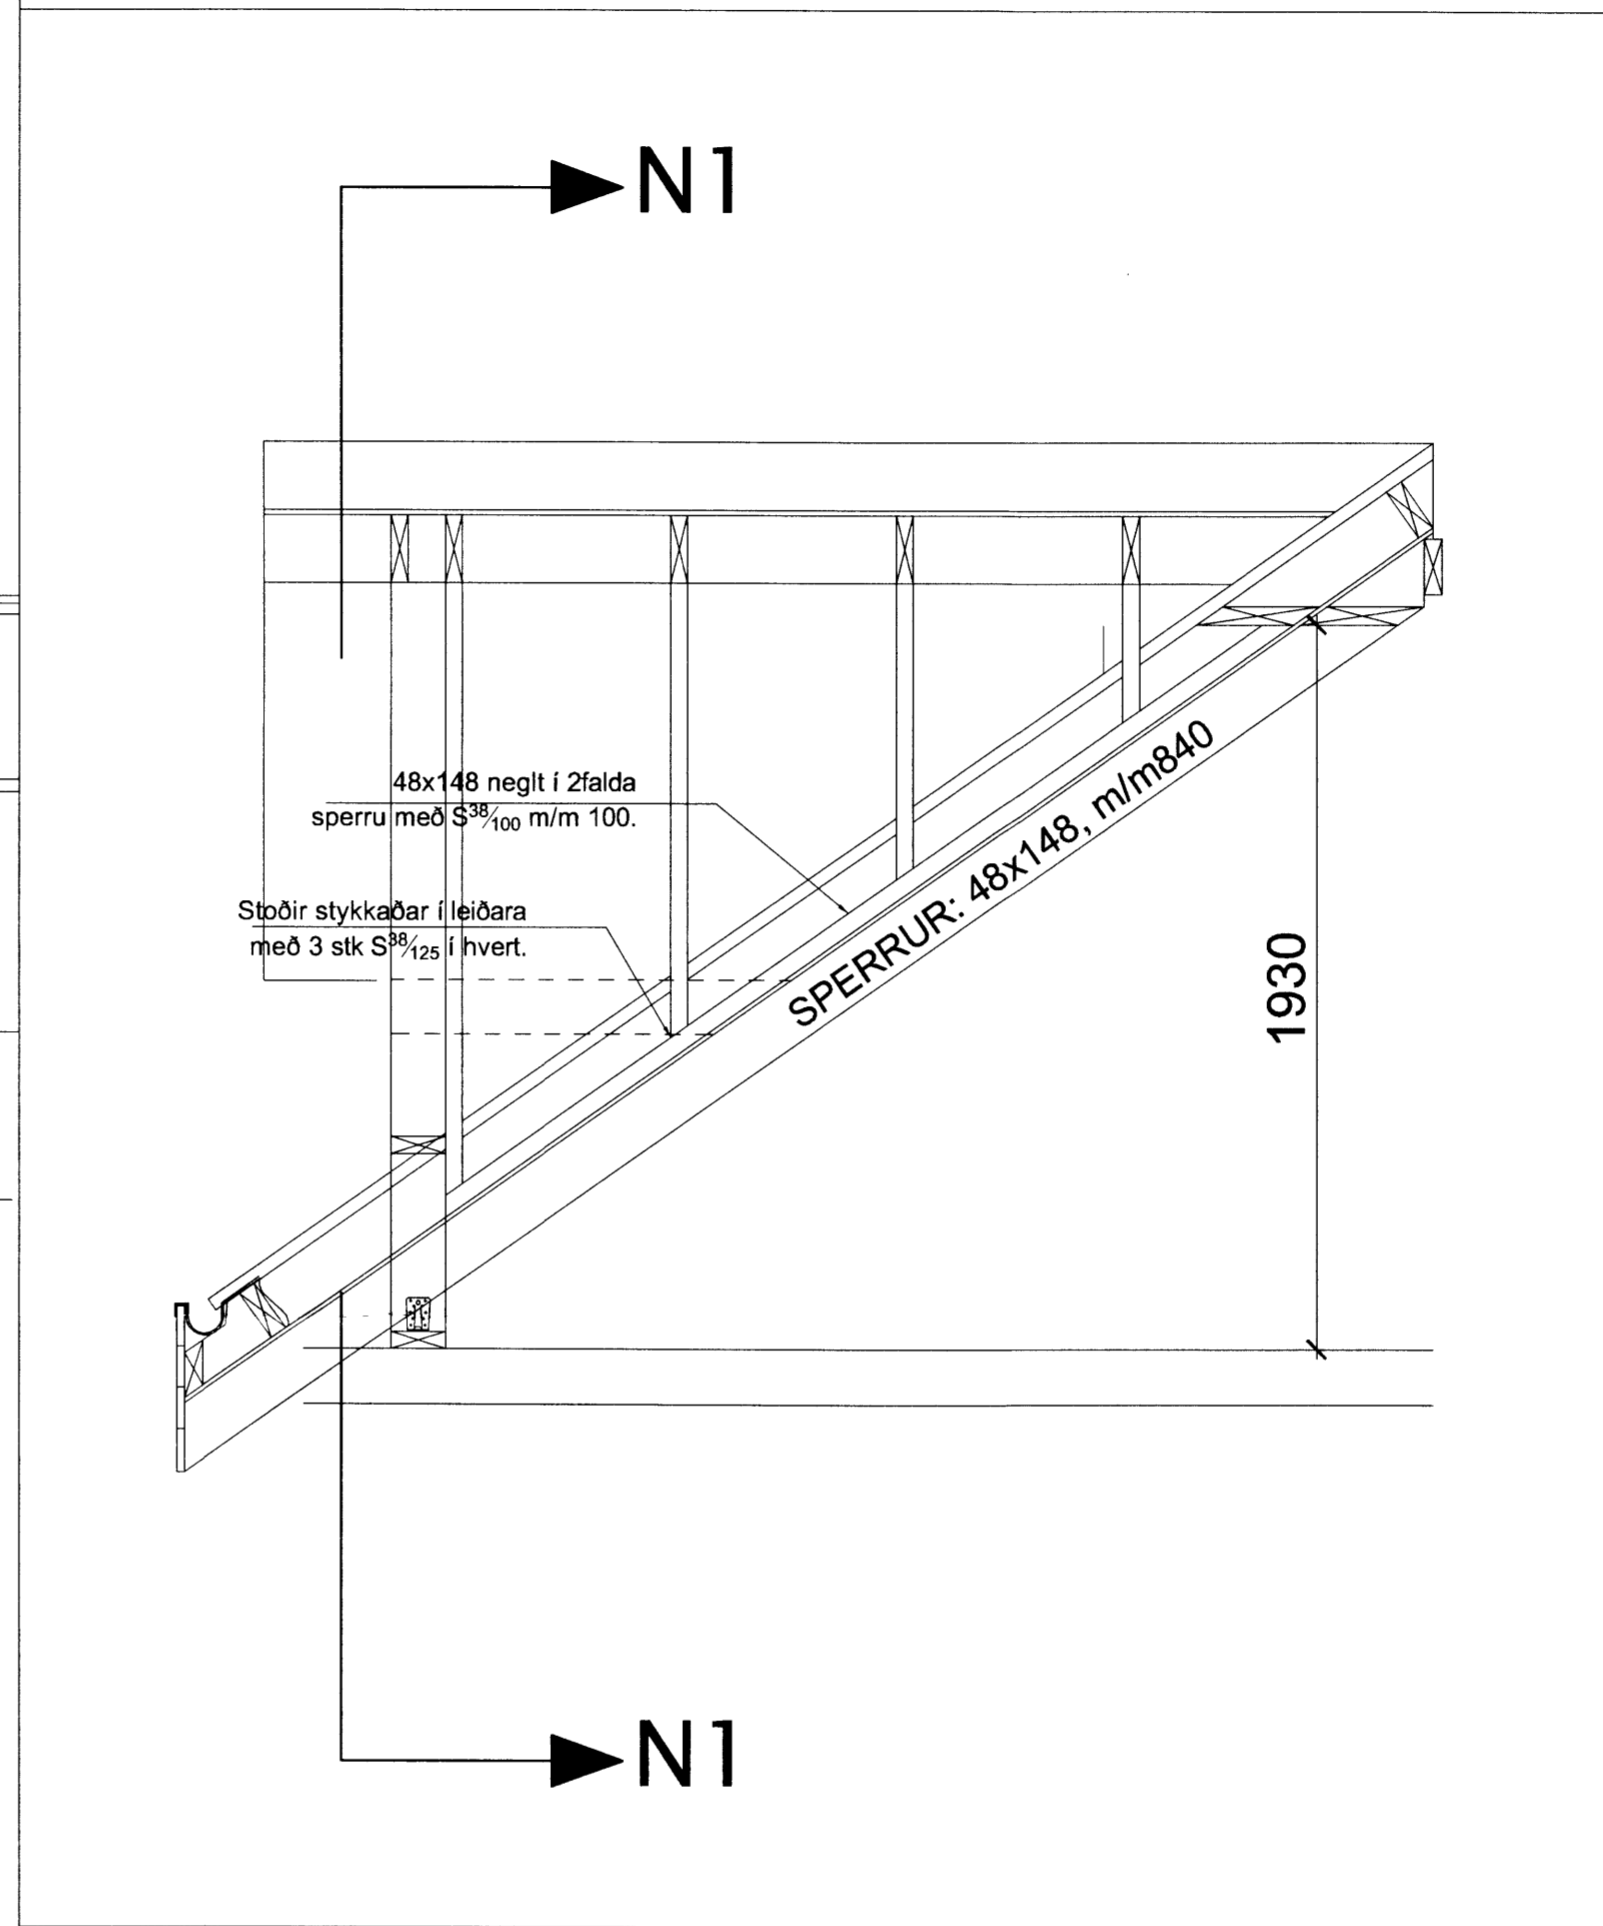

Festingar kvists að öðru leiti en fram er tekið á teikningu er samsvarandi og almennt gildir um þakið.

Sumarhús með grindarmál 6,0 x 10,66 m og þakhalla 35°.

Breytingar:	
HÚSEY Teikni- og verkfræðihjómasta. SELFOSSI	
Vinnustofa:	Stóru-Sandvík 4, 801 Selfoss. Sími 482-1738 / 898-9199 Netfang: samsh@simnet.is
Áb.m. og réttahafi ©:	Samúel Smári Hreggviðsson, byggingateknifræðingur, M.T.F.Í. Kt: 200752-4659
Viðfangsefni:	MÍÐFELLSVEGUR 9, Úthlið, Bláskógabyggð
Verklut:	KVISTUR, SNID OG SKÝRINGAR
Mælikvarði:	Teiknað/Reiknað: 1:50 og 1:20 ssh
Dagsetning:	Stóru Sandvík 4, 1. september 2015
Samþykkt:	<i>Þórunn Jónsdóttir</i>
Verkaúmer:	15-710
Teikn.nr.:	2-05

6224